




Schnitt A - A
M 1: 50

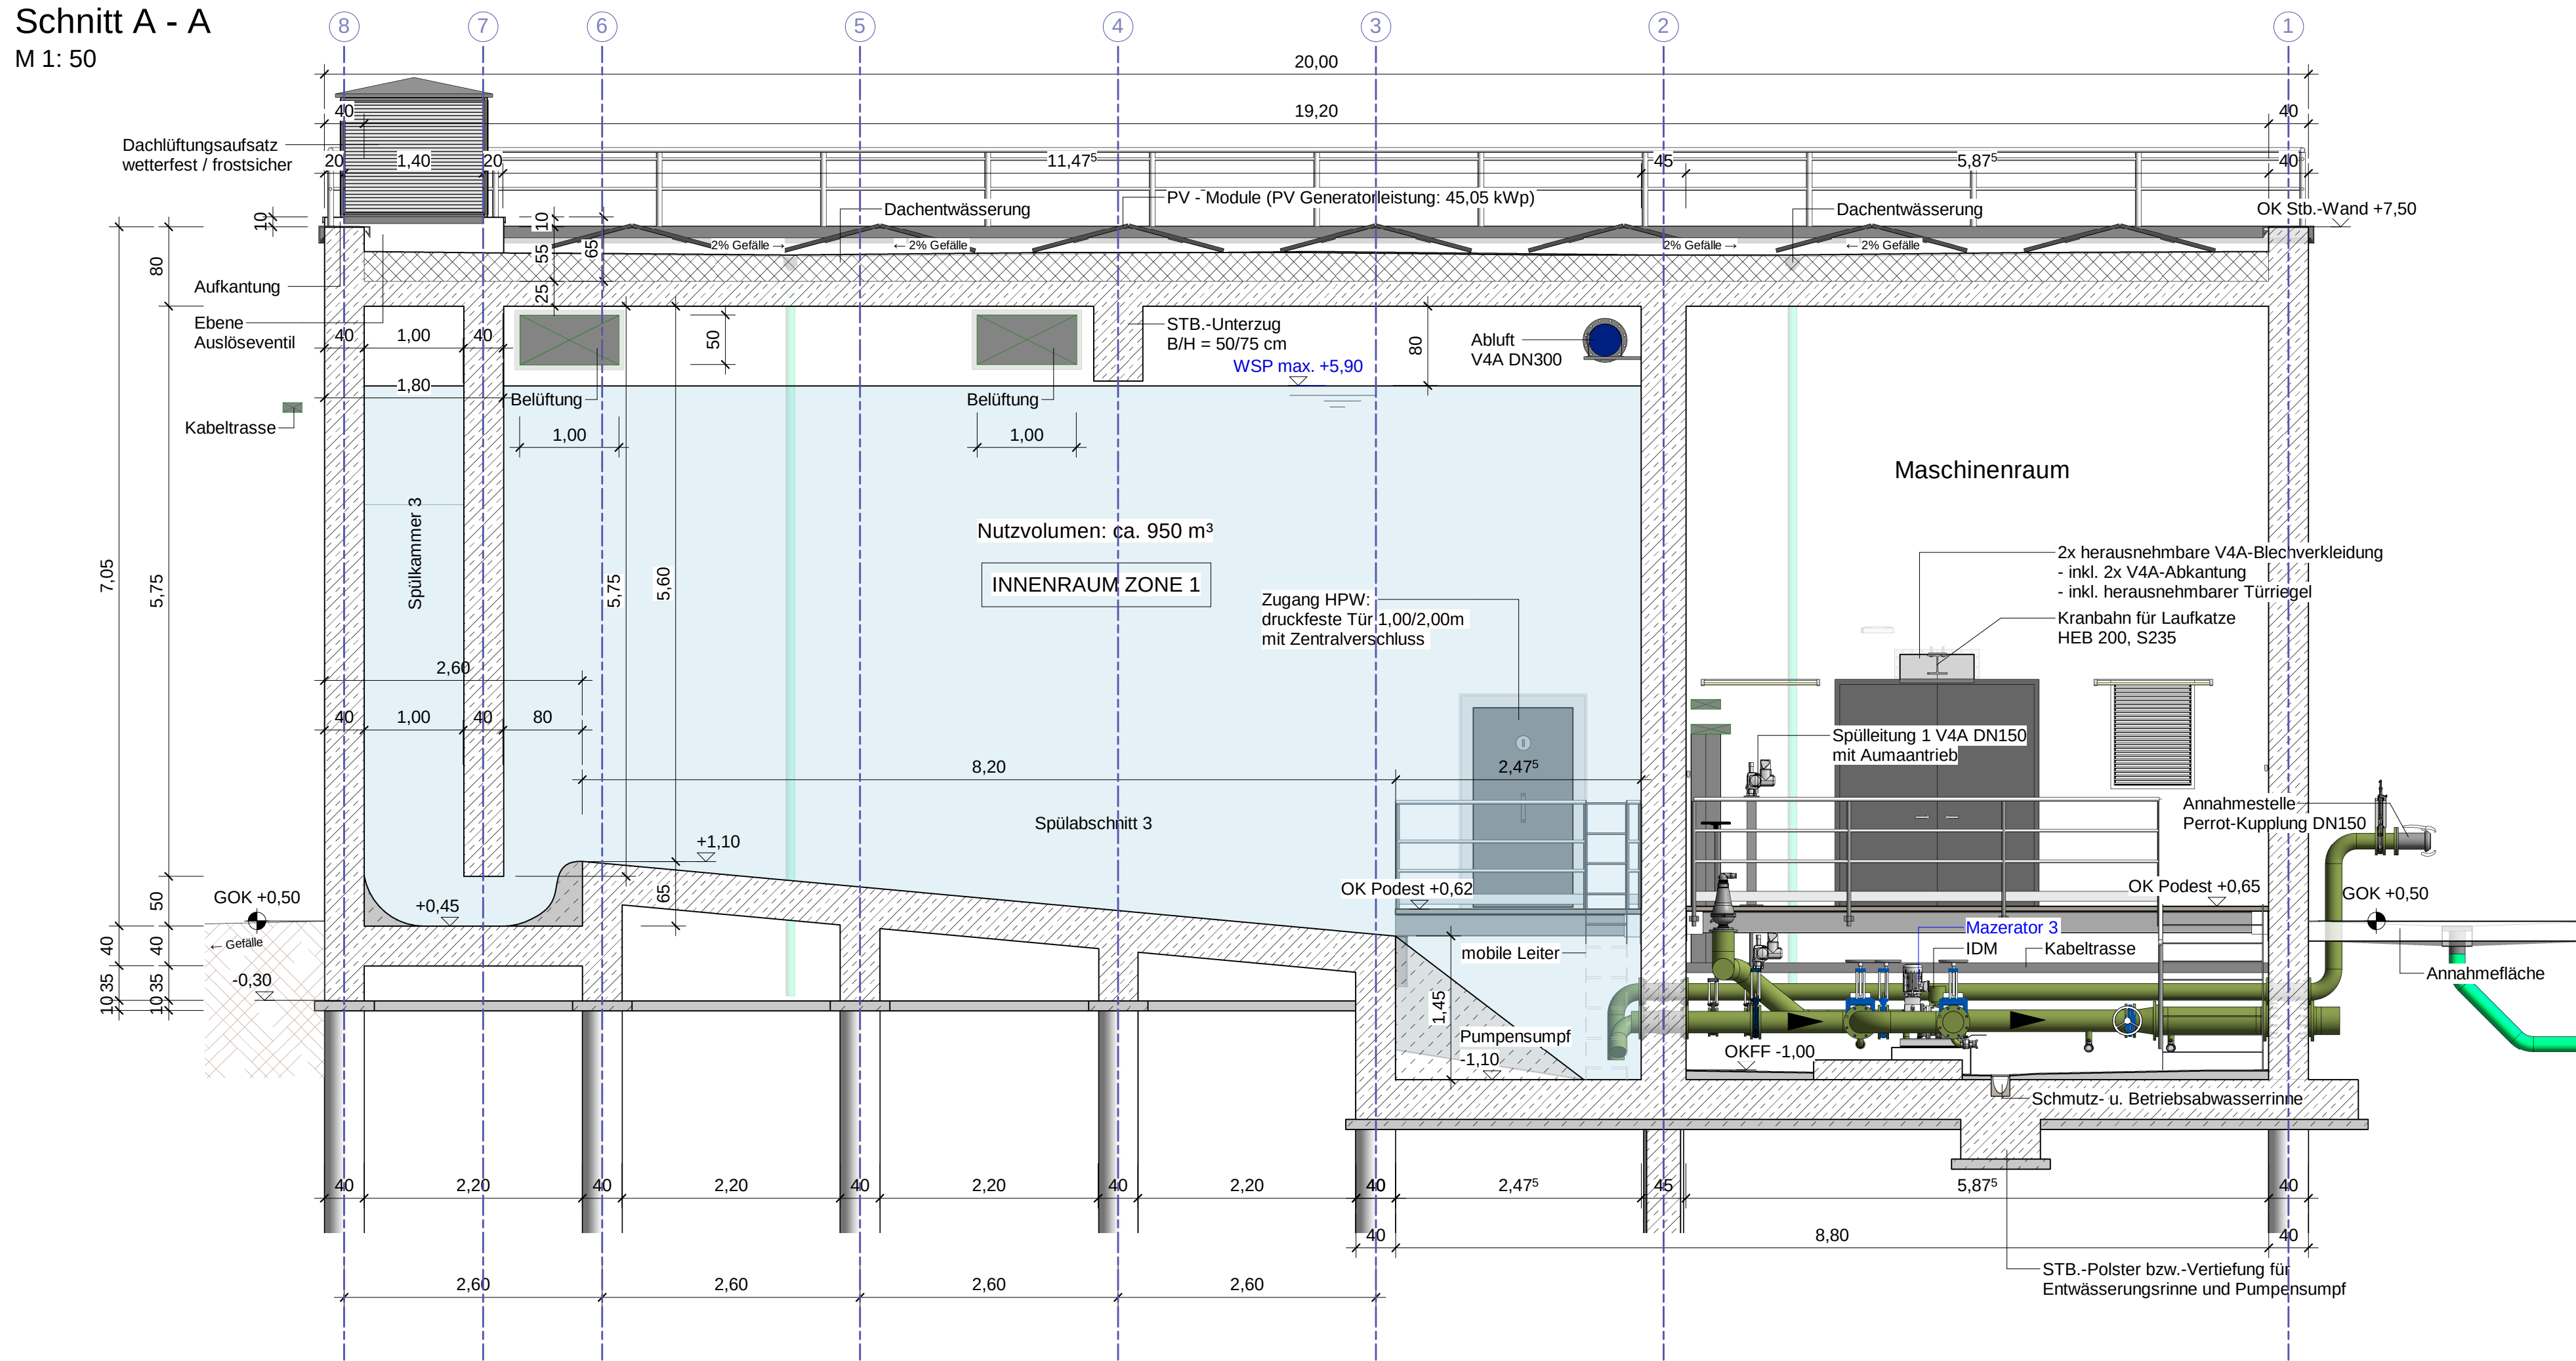


Schnitt B - B
M 1: 50

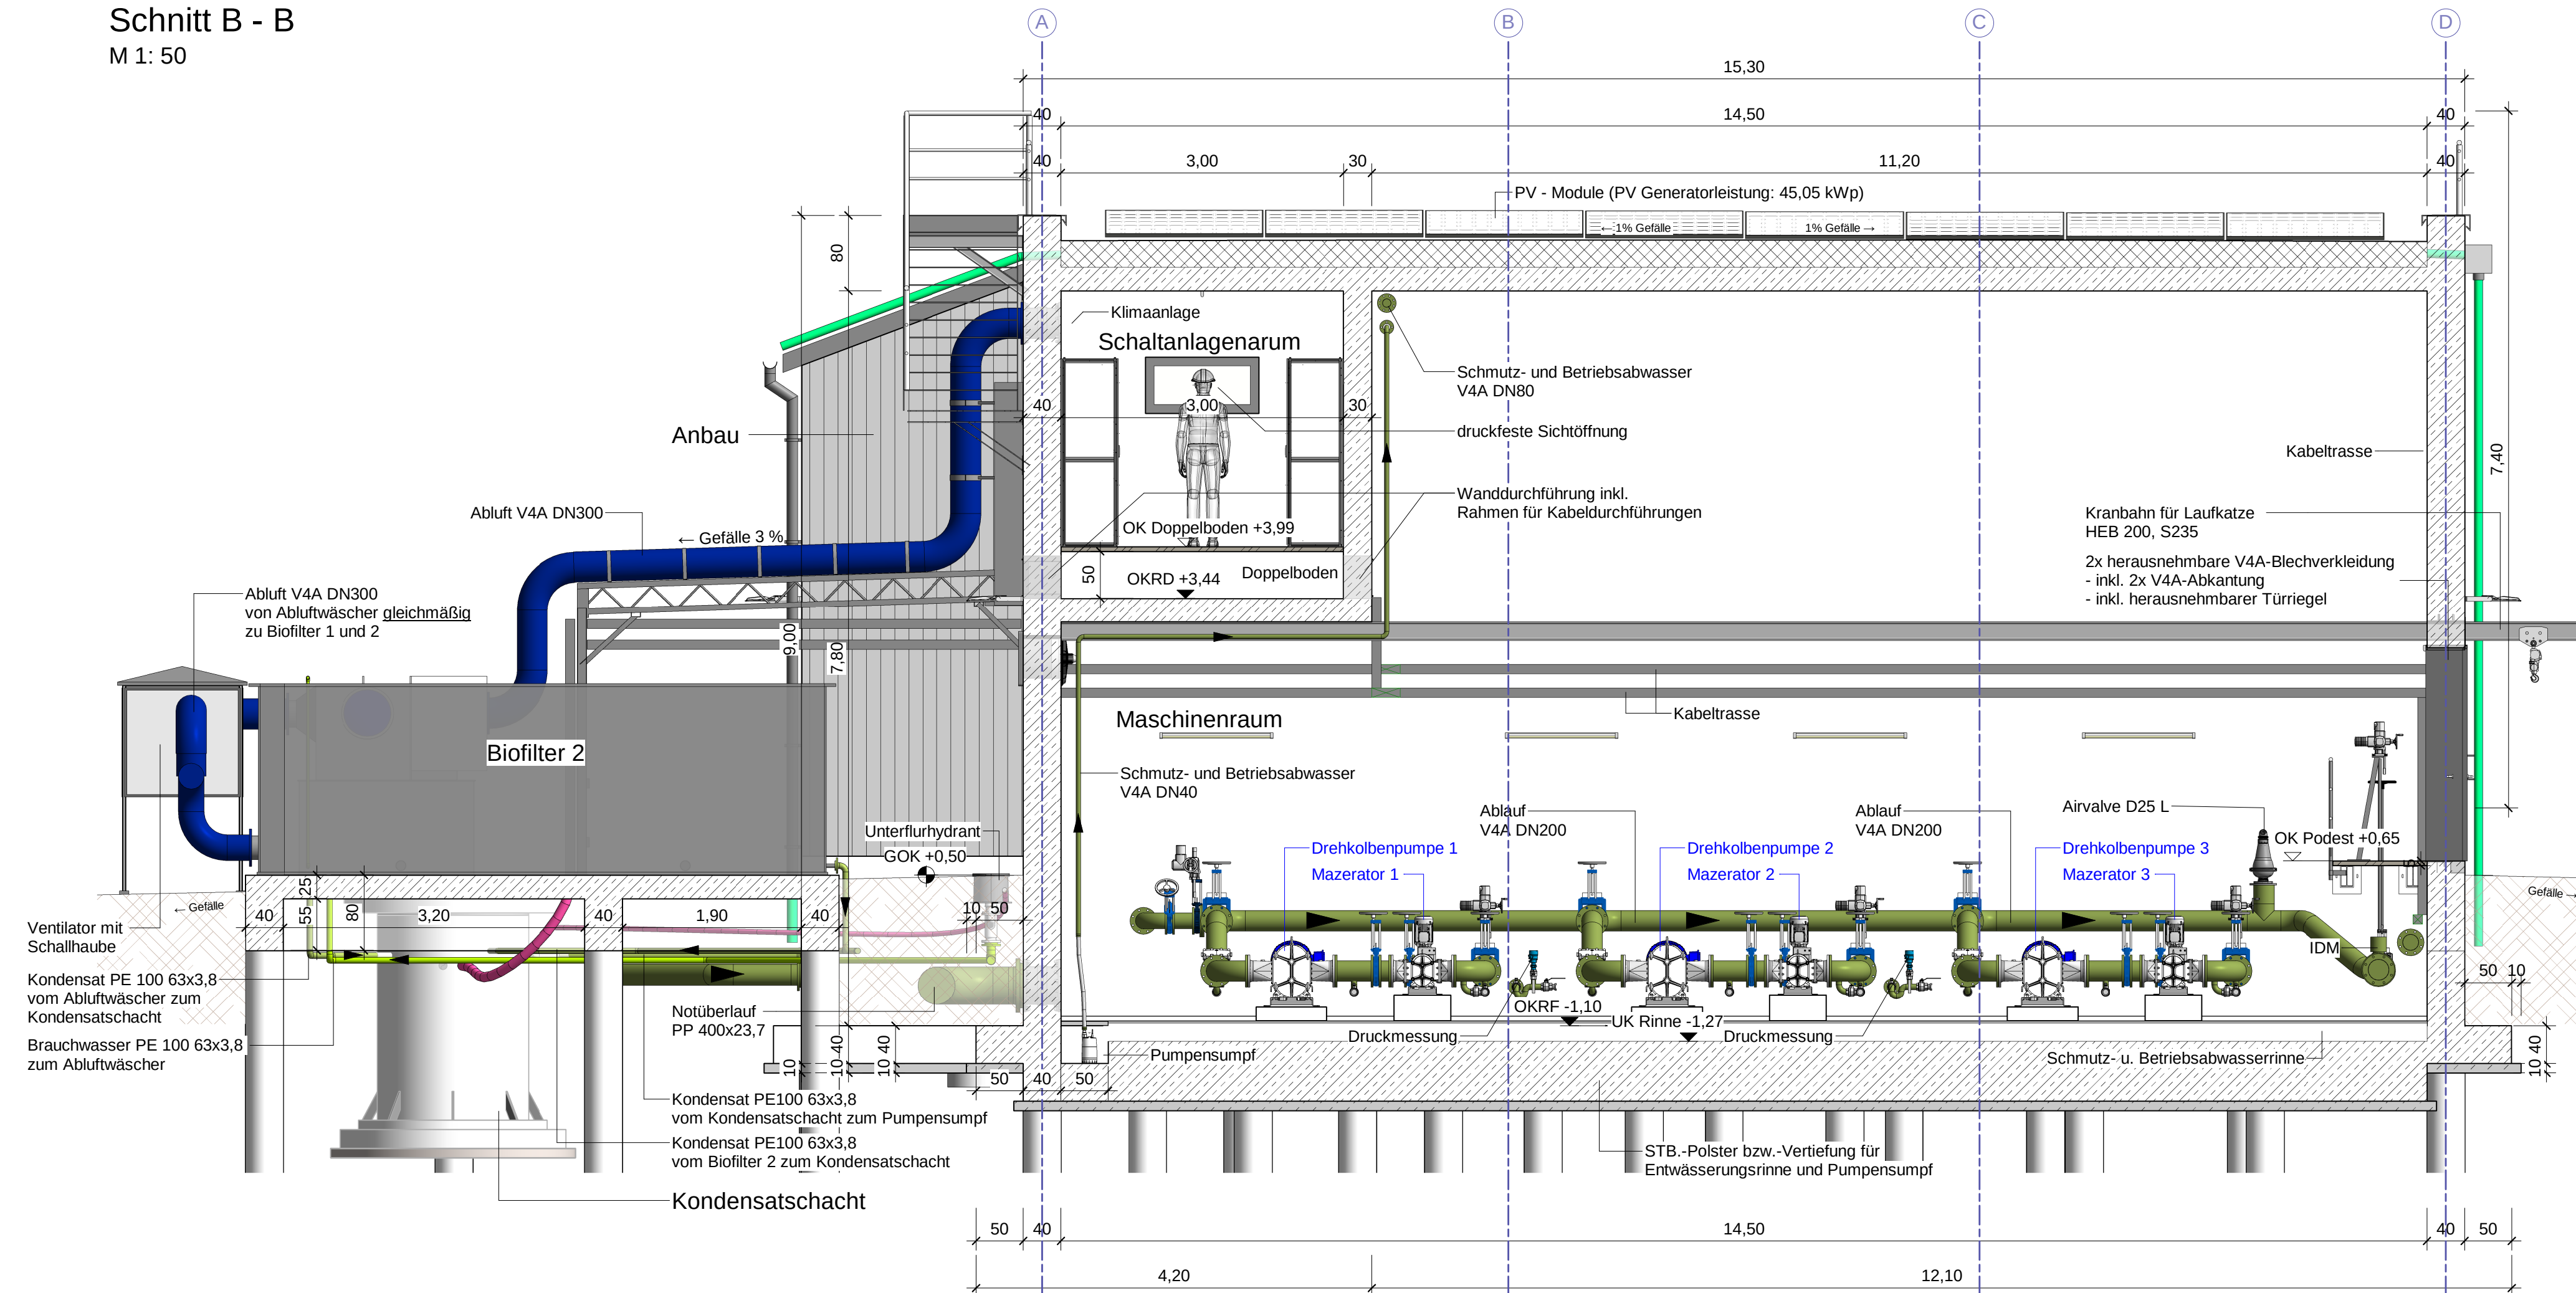

Schnitt C - C
M 1: 50

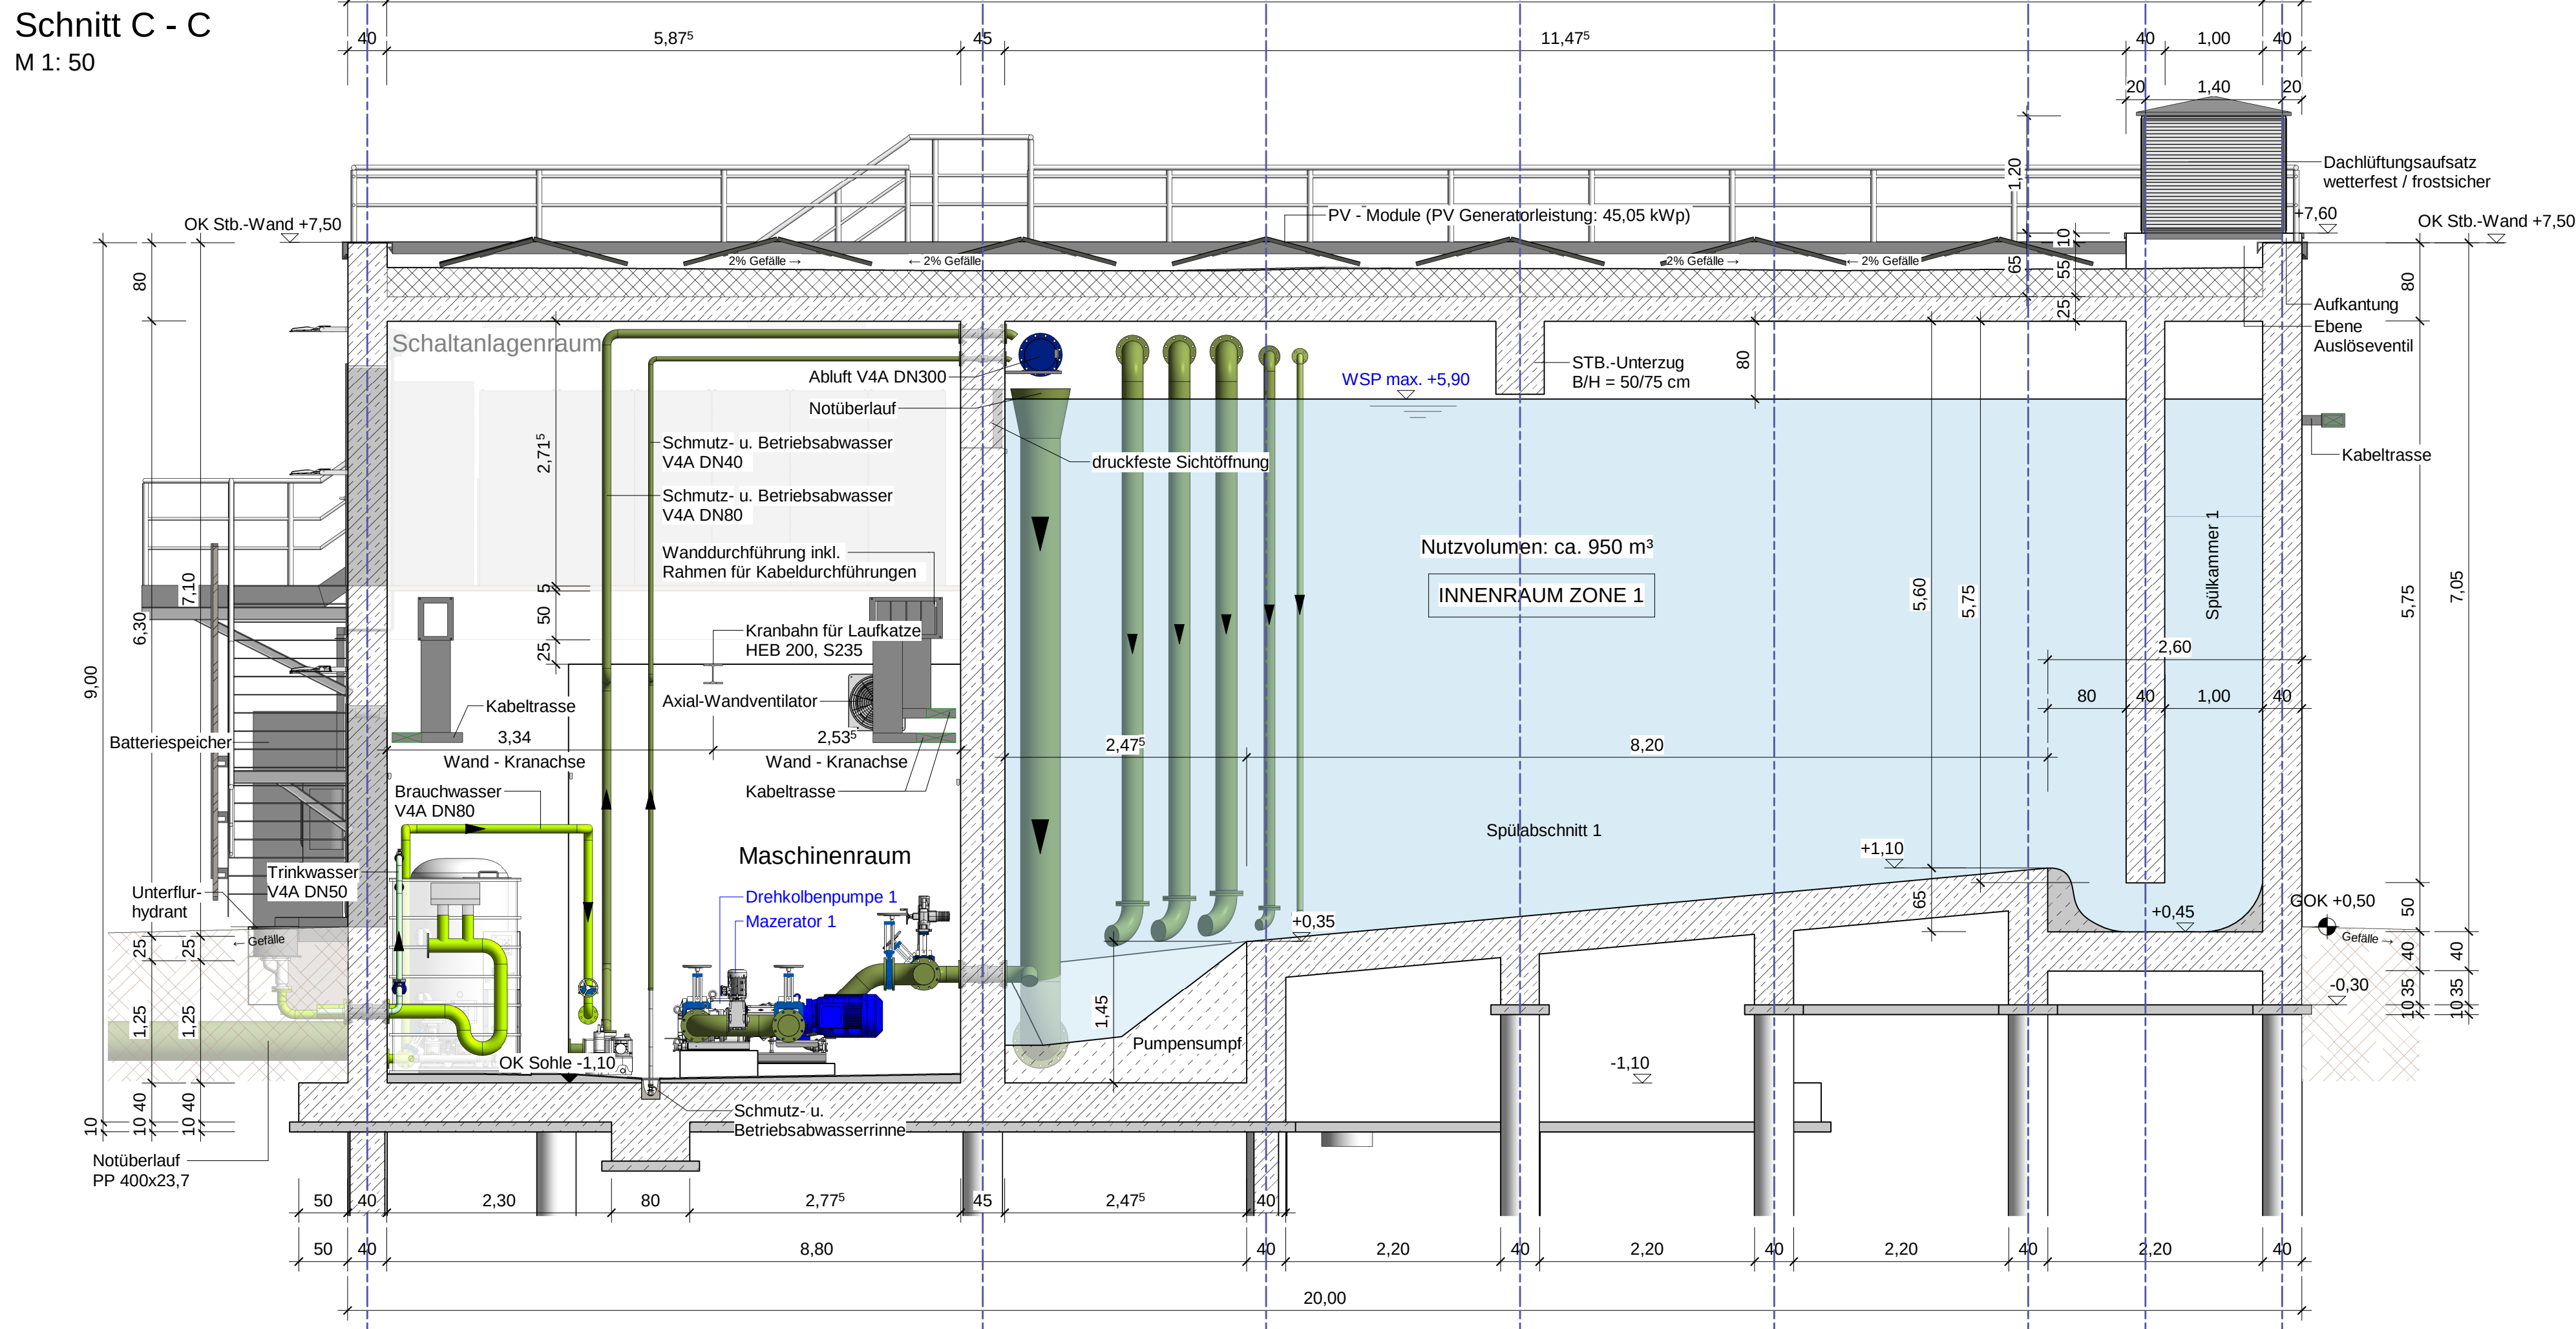

Schnitt D - D
M 1: 50

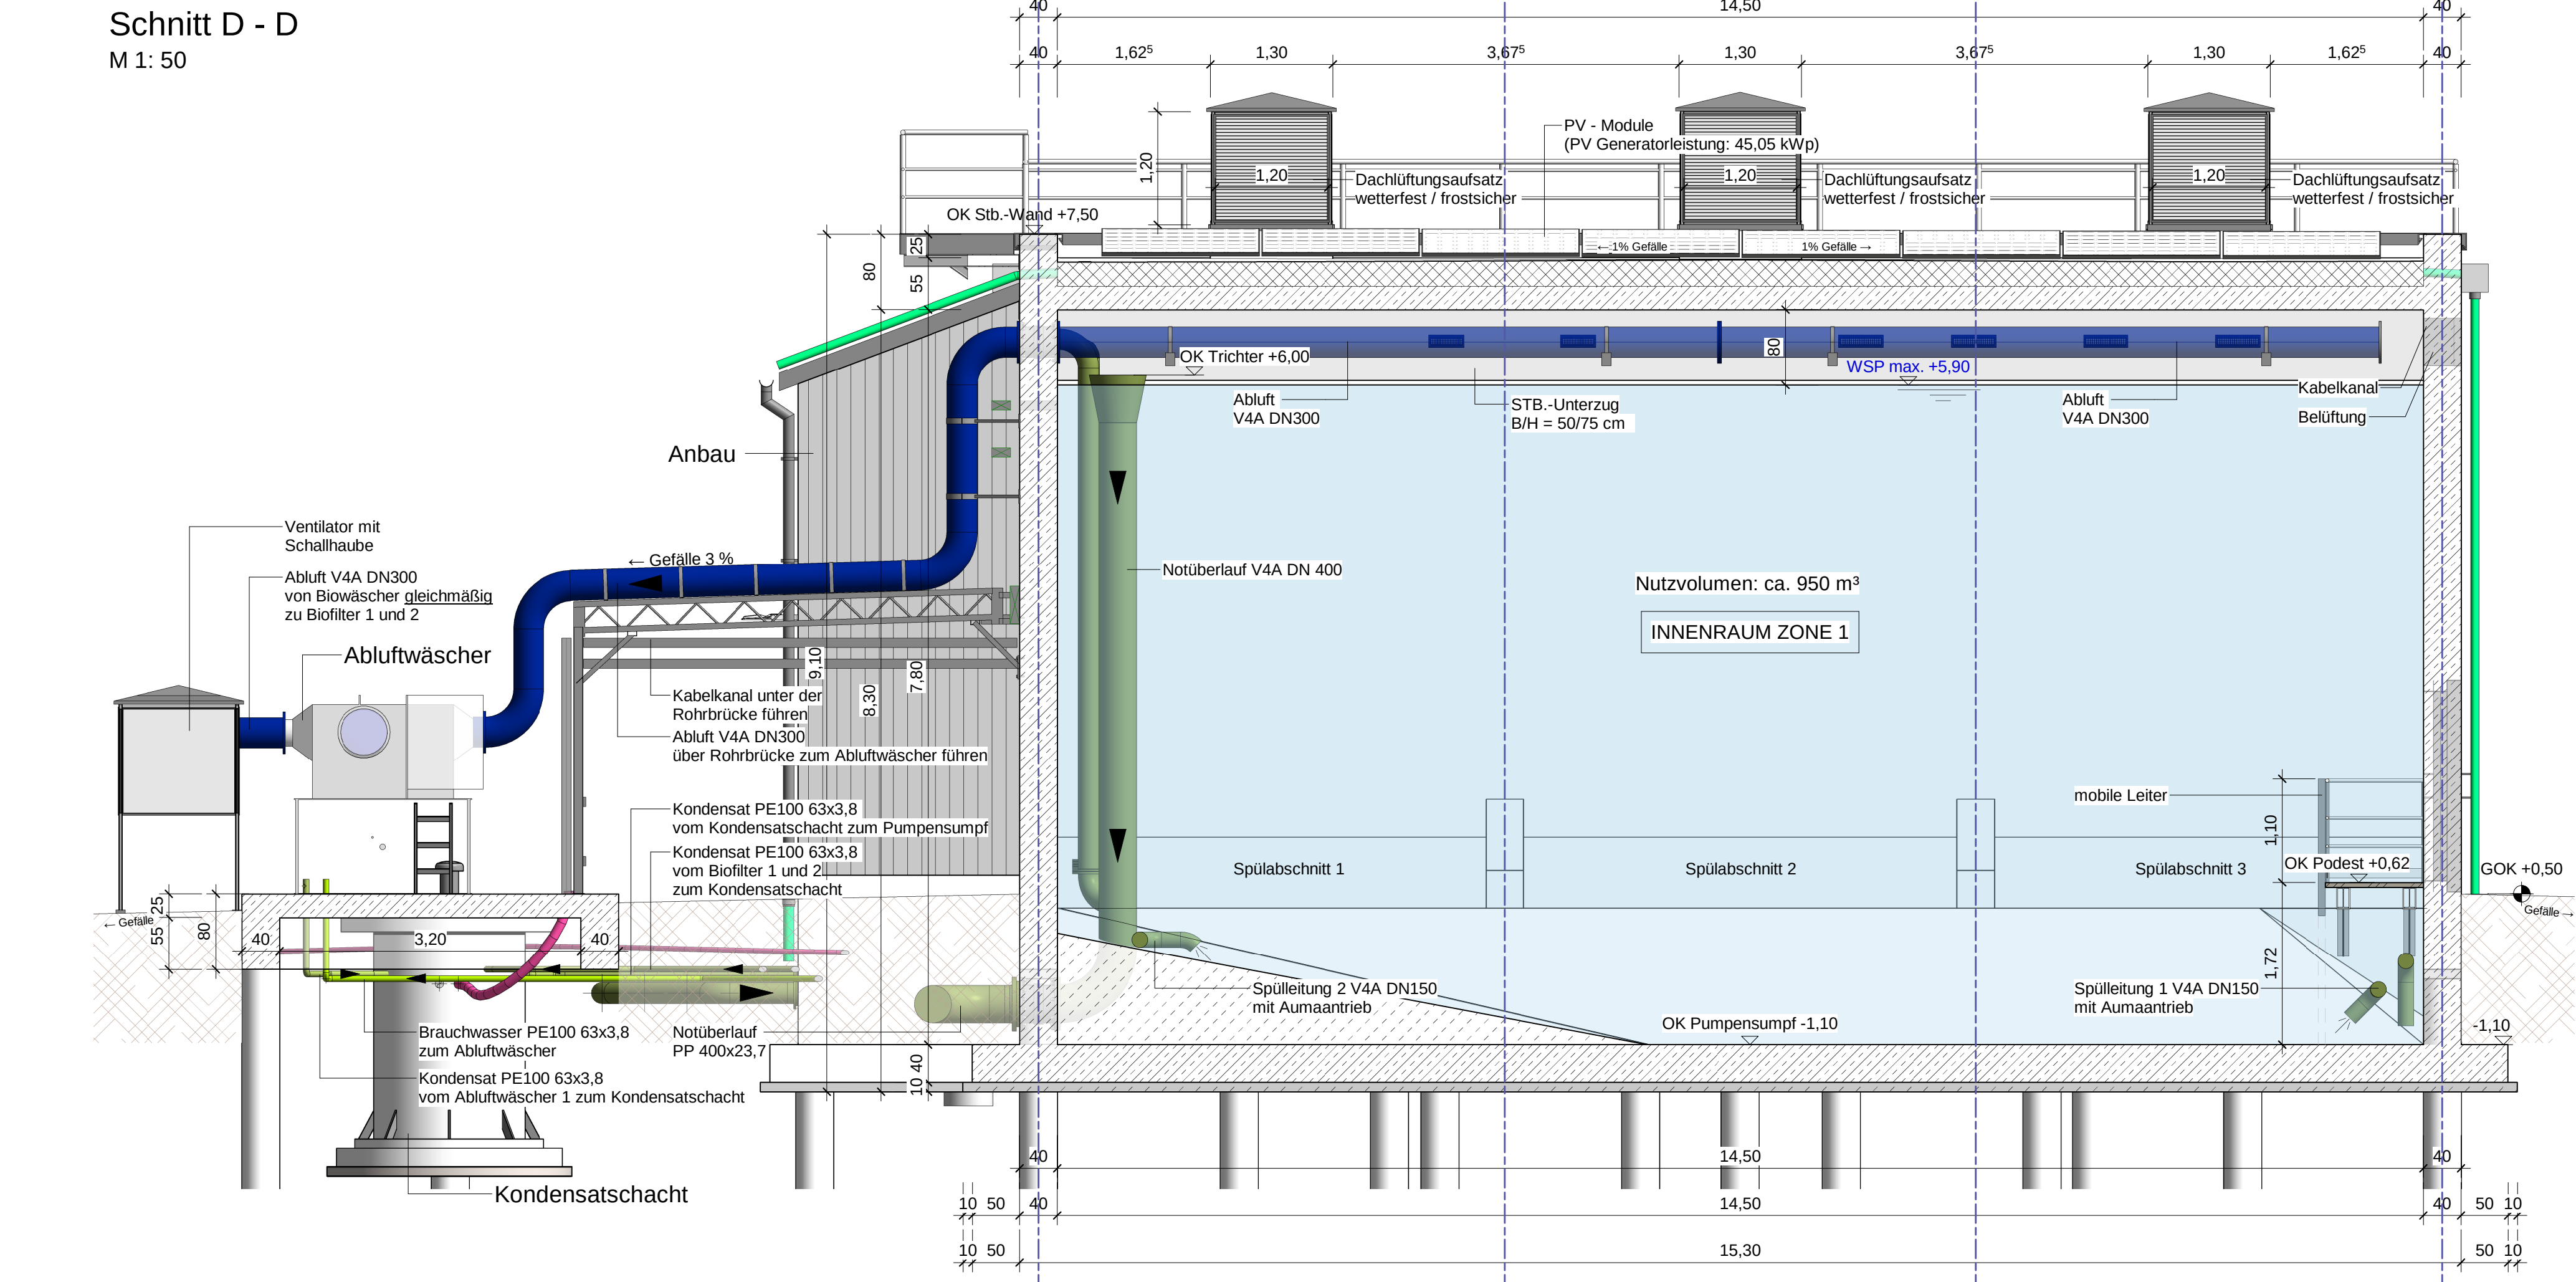

Legende

- Rohabwasser
- Rohabwasser vorh.
- Schmutzwasser, Betriebsabwasser
- Schmutzwasser, Betriebsabwasser vorh.
- Kondensat
- Kondensat vorh.
- Regenwasser, Drainagewasser
- Regenwasser, Drainagewasser vorh.
- Abluft
- Abluft vorh.

Hinweis

Alle Planaussagen, Maß- und Höhenangaben sind eigenverantwortlich vom AN vor Ort aufzumessen.

Unstimmigkeiten sind vom AN der Bauleitung zu melden.

Maßgebend für konstruktive Bauteile sind grundsätzlich die Statik sowie bauphysikalische Nachweise und Auflagen.

Aufgrund der bestehenden Bodenbeschaffenheit des Baugeländes, wird das Gesamtbauwerk auf einer Pfahlgründung errichtet.

Bemerkung

In Ausführungszeichnungen sind nur Flansche zur Maßbestimmung dargestellt. Flanschenpaare zur Montage/Demontage und Fertigung sind vom AN in die Werkszeichnung einzuzichnen.

03.07.2026	MB	SZ	RP	0
Datum	gezeichnet	gezeichnet	gezeichnet	Index
Ausschreibung				
Maßstab: 1 : 50				
Baumalnahme: 40-010				
Zeichnungs-Nr.: A-201-3				
Auftraggeber:				
ehp Umweltplanung GmbH				
Eigenstraße Weg 20				
25423 Pirmasens				
Tel. (07 43 30 90 90 10) mail@ehp-umweltplanung.de				