



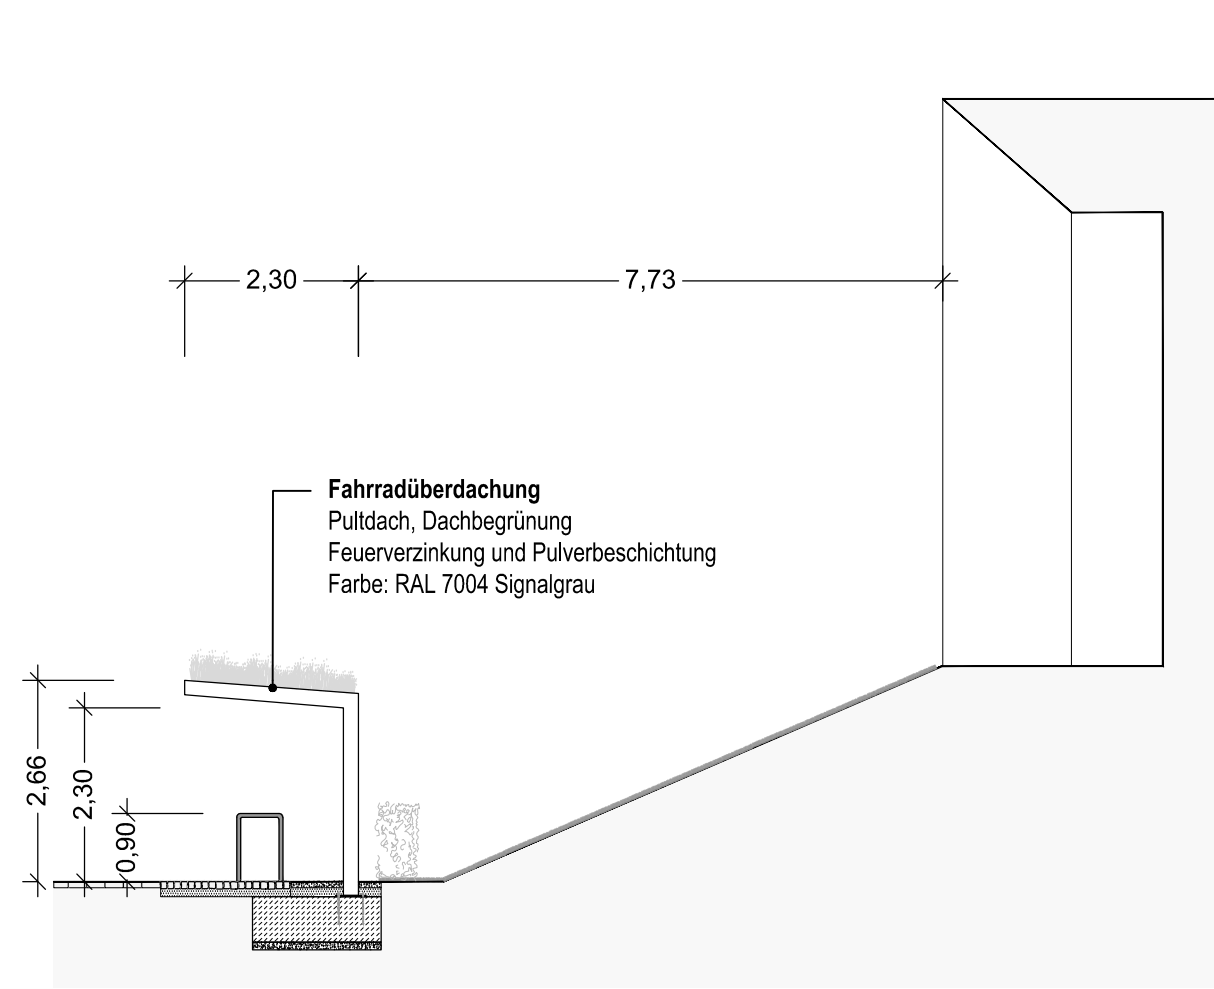

Schnitt A-A'

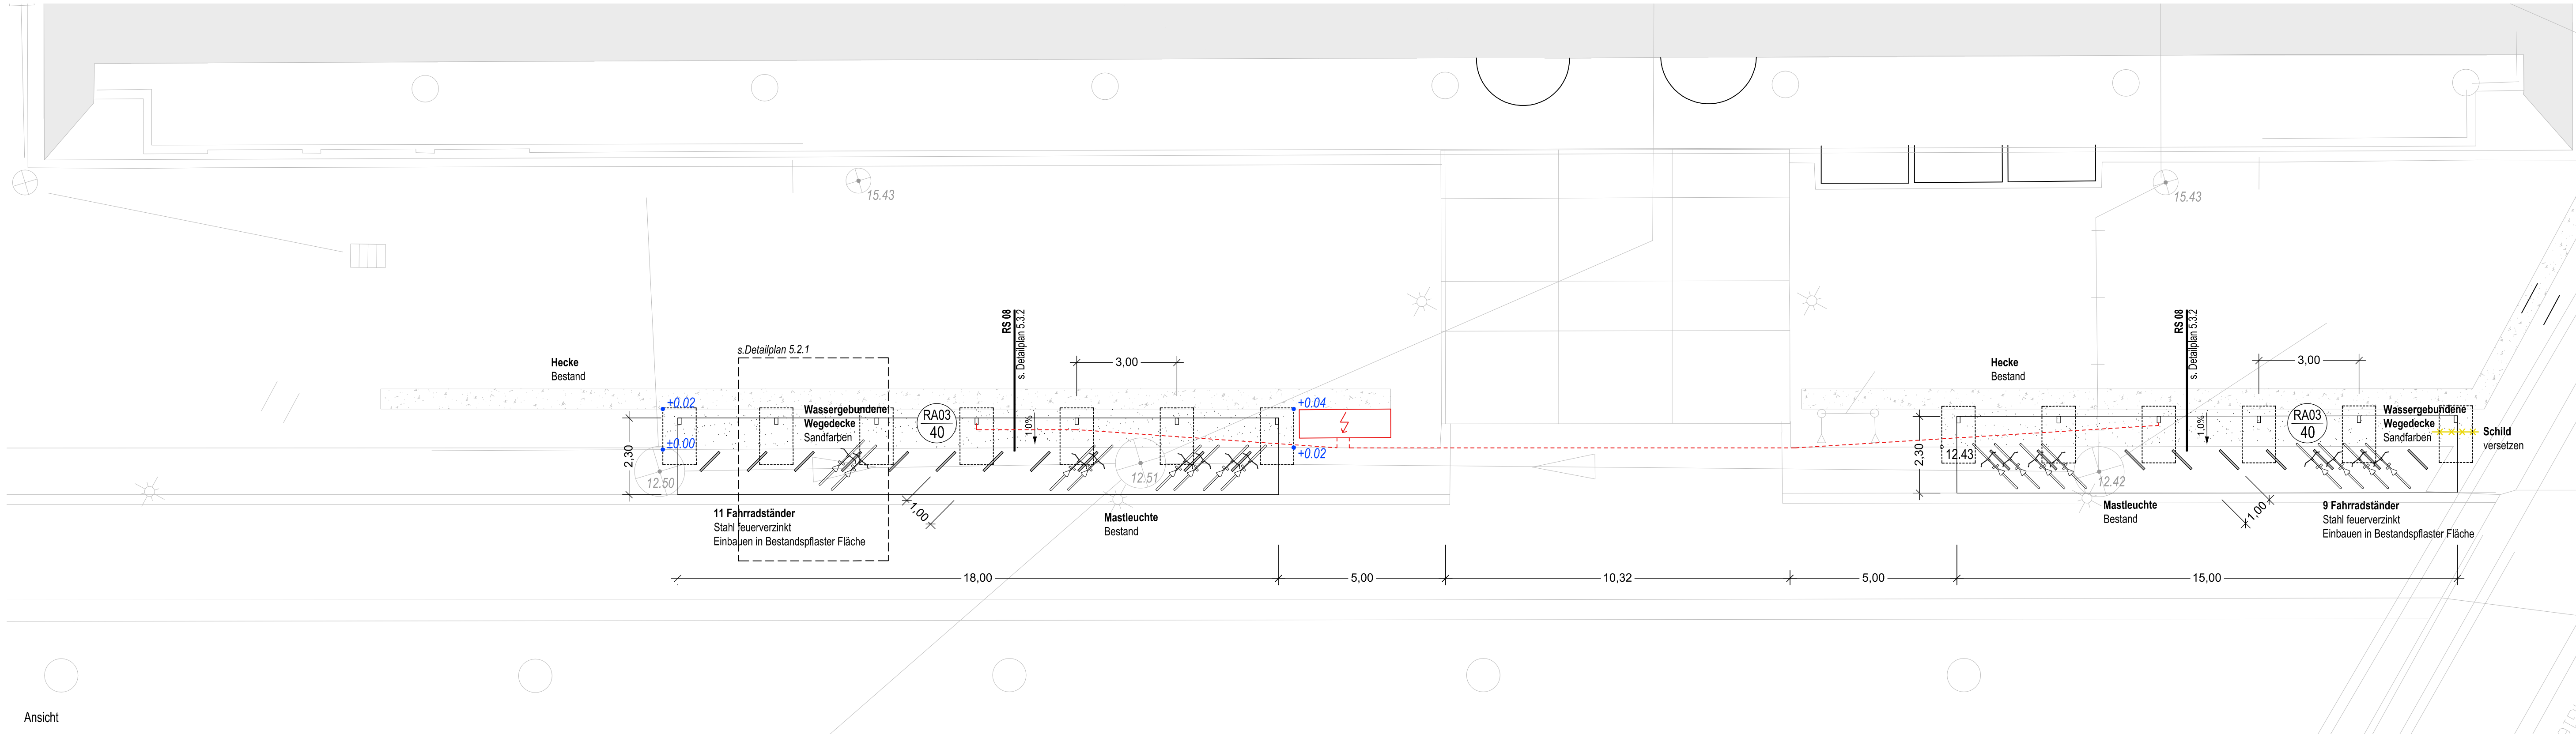

Ansicht

Legende

	Abbruchmaßnahmen		Baum Bestand
	Betonsteinpflaster		Fahrradbügel
	Wassergebundene Wegedecke		Höhen Bestand
	Rasen		Höhen Planung
	Hecke/Sträucher Bestand		Höhen Planung (Relatives Höhensystem)
	Entwässerungsleitung		
	Strom Planung Leerrohr		

Anlage zur Ausschreibung


Zu beachten:
Alle Höhen- und Maßangaben sind vom Auftragnehmer eigenverantwortlich vor Beginn der Ausführung zu prüfen. Unstimmigkeiten oder Abweichungen sowie Bedenken sind vor Beginn der Ausführung unverzüglich der Bauleitung mitzuteilen. Der Auftragnehmer hat sich über die genaue Lage aller Ver- und Entsorgungsleitungen zu informieren.

Index	Änderung	Datum	Änderung

Campus_Mobil_(LueCaMo) Lübeck

Lageplan C

Auftraggeber: Universitätsverwaltung Referat Nachhaltigkeit
Ratzeburger Allee 160 | 23562 Lübeck

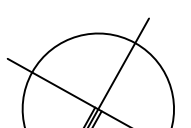 N M 1:100	Projekt-Nr.: 1921 Blatt-Gr.: 1189 x 420		Plan-Nr.: 5.1.3 Index	 Trüper Gondens Partner Landschaftsarchitekten B An der Untertrave 17 23552 Lübeck Fon 0451. 79882-0 Fax 0451. 79892-22 info@tgp-la.de
	Ausführungsplanung VORABZUG			
	Datum	Name		
	bearbeitet	Juli 2026	jp.cm	
	gezeichnet	Mai 2026	cm	
	geprüft	Juli 2026	tt	
	Lübeck, den 31.07.2026			

Plangrundlage	Verfasser	Plannummer	Datum	Index
Vermessung Grundplan	Gebäudemanagement SH AöR		Januar 2017	