


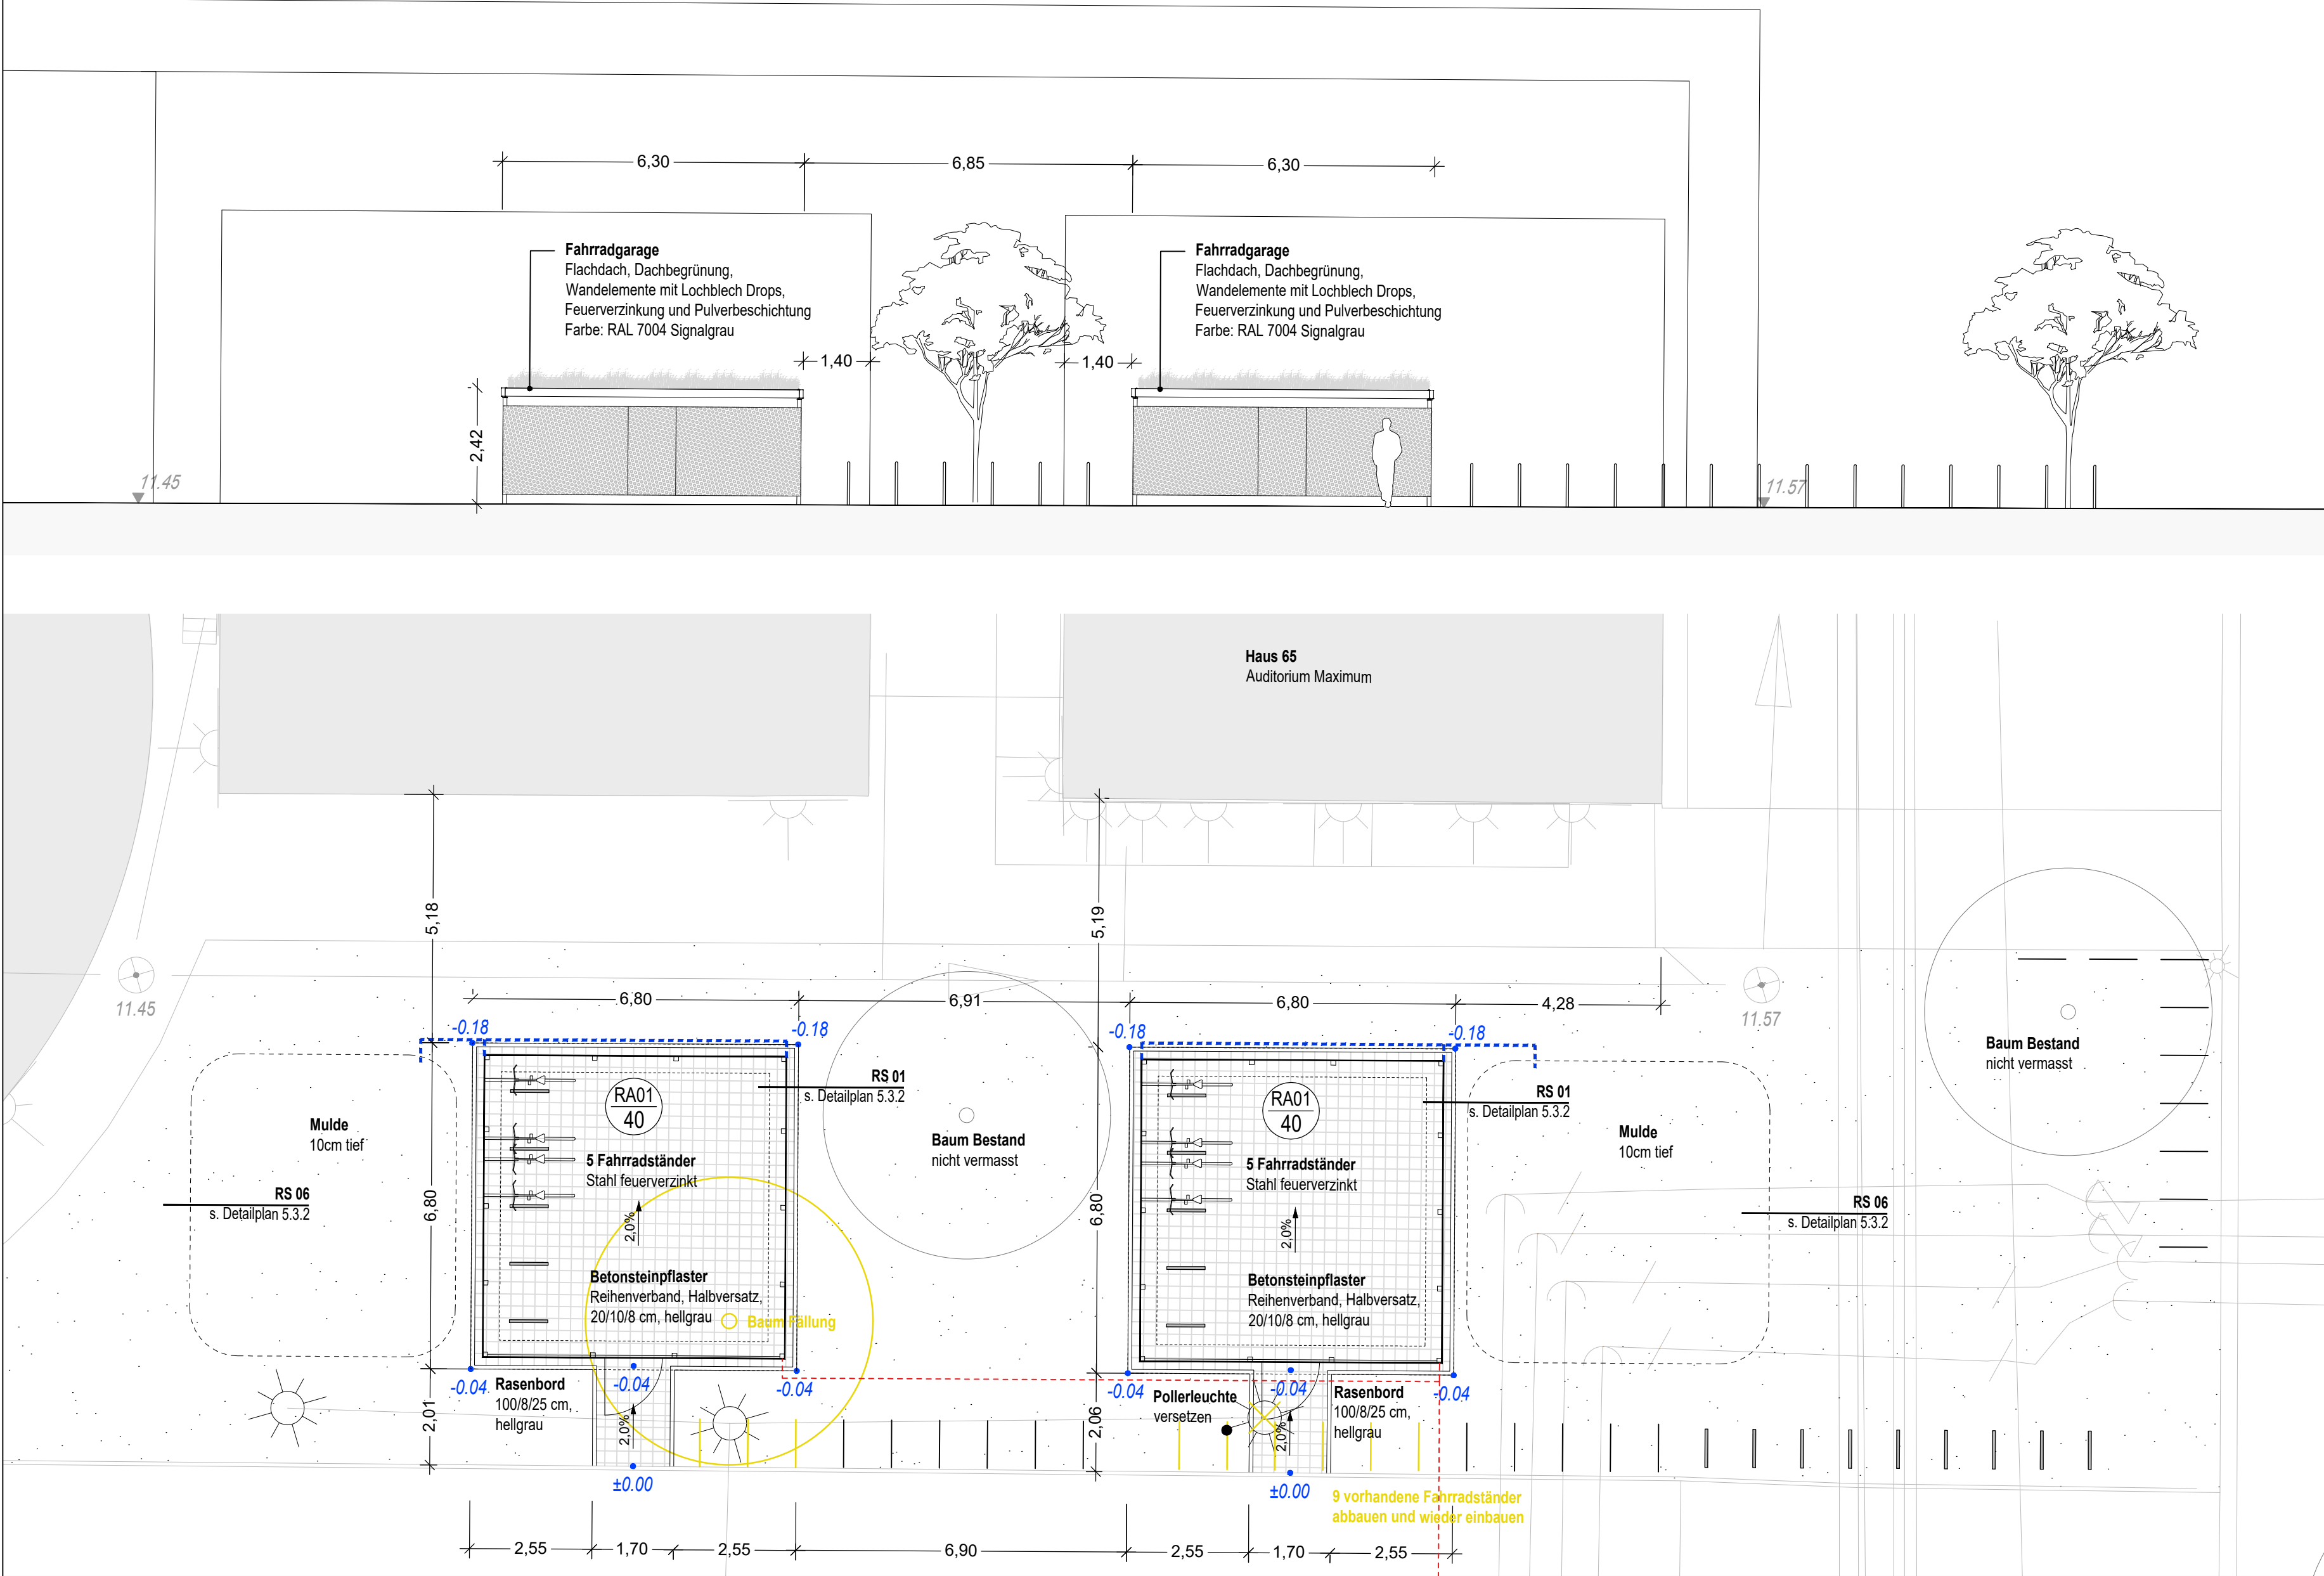

Legende

	Abbruchmaßnahmen		Entwässerungsleitung
	Betonsteinpflaster		Strom Planung Leerrohr
	Rasen		Höhen Bestand
	Baum Bestand		Höhen Planung
	Fahrradbügel		Höhen Planung (Relatives Höhensystem)

Anmerkung zur Ausführung:
Die Bestandsbäume auf dem Lageplan sind in der Vermessung nicht berücksichtigt. Die genauen Standorte müssen vor Ort überprüft werden. Die Arbeiten im Wurzelbereich sind in Abstimmung mit und unter Aufsicht der Bauleitung gem. DIN 18920 fachgerecht durchzuführen.

Anlage zur Ausschreibung
Zu beachten:
Alle Höhen- und Maßangaben sind vom Auftragnehmer eigenverantwortlich vor Beginn der Ausführung zu prüfen. Unstimmigkeiten oder Abweichungen sowie Bedenken sind vor Beginn der Ausführung unverzüglich der Bauleitung mitzuteilen. Der Auftragnehmer hat sich über die genaue Lage aller Ver- und Entsorgungsleitungen zu informieren.

Index	Änderung	Datum Änderung

Campus_Mobil_(LueCaMo)
Lübeck

Lageplan G

Auftraggeber: Universitätsverwaltung Referat Nachhaltigkeit
Ratzeburger Allee 160 | 23562 Lübeck

Projekt-Nr.: 1921
Blatt-Gr.: 700 x 350

Plan-Nr.
5.1.7

Index

Ausführungsplanung VORABZUG		
bearbeitet	Datum Juli 2026	Name jp,cm
gezeichnet	April 2026	cm
geprüft	Juli 2026	tt
Lübeck, den 31.07.2026		

TGP

Trüper Gondesen Partner mbB
Landschaftsarchitekten BDLA

An der Untertrave 17
23552 Lübeck
Fon 0451. 79882-0
Fax 0451. 79882-22
info@tgp-la.de

Plangrundlage	Verfasser	Plannummer	Datum	Index
Vermessung Grundplan	Gebäudemanagement SH A6R		Januar 2017	