
BT 4

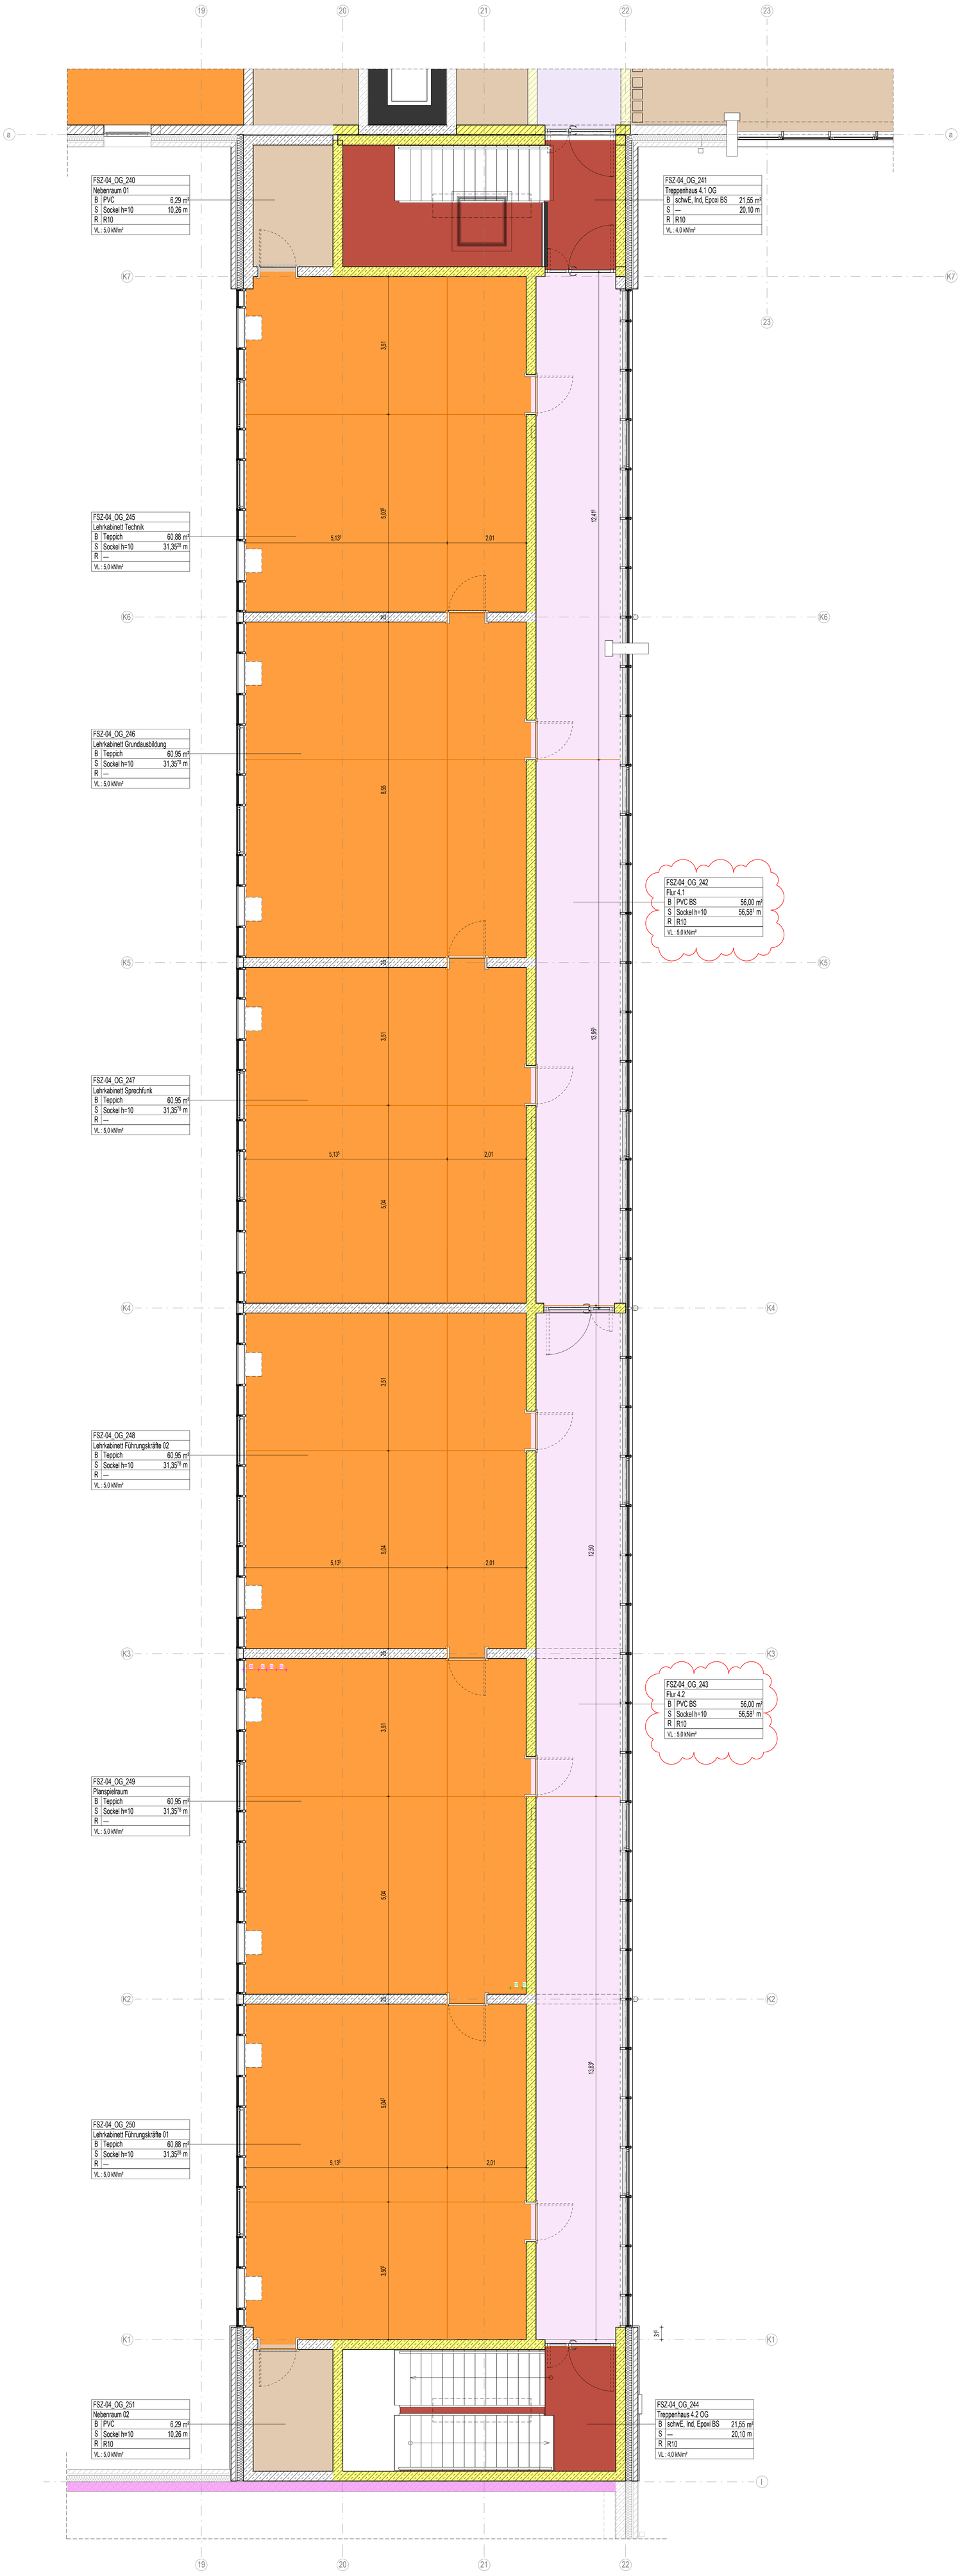

FUßBODEN

- Verbundestrich mit OS-10 Beschichtungssystem
- Verbundestrich mit öbindendem Anstrich
- Verbundestrich mit OS-10 Beschichtungssystem mit Absenkung
- Verbundestrich mit OS-10 mit Abtönung (Schwarzbereiche)
- Verbundestrich mit OS-10 mit Abtönung (Weißbereiche)
- Estrich
- Estrich mit öbindendem Anstrich
- Estrich mit öbindendem Anstrich BS
- Epoxid auf Estrich, staubbindend, ableitfähig
- Epoxid auf Estrich
- Epoxid auf Estrich mit Abtönung (Schwarzbereiche)
- Epoxid auf Estrich mit Abtönung (Weißbereiche)
- Epoxid auf Estrich ohne FBH
- Epoxid auf Estrich BS
- Treppenlauf: Stb; Boden und Podest: Sichtbeton+Lasur
- Feinsteinzeugfliesen
- Feinsteinzeugfliesen, chem.
- PVC fugenlos
- PVC mit Holznachbildung
- PVC ableitfähig
- PVC fugenlos BS
- PVC mit Holznachbildung BS
- Teppichboden
- Sauberlaufzone
- Doppelboden

SOCKELLEISTEN

Sockelleisten entsprechend Fußbodenbelägen
PVC Belege = PVC Sockel, 8cm
Teppichboden = Sockelleiste aus Teppich, 10cm
Industrieboden = Hohlkehle mit Epoxid, 30cm

R... Rutschfestigkeitsklasse
VL Verkehrslast
Bodentanks gem. Planung ELT

Details siehe Plan Nr. 2023-0236 10 5 AN ZDFB XX 1001 0B - Fußbodenaufbauten

RAUMSTEMPEL

Raumnummer		
Raumname		
A	Fläche	UK Rohdecke
U	Umfang	UK Fertigdecke
D	Deckenbelag	li. Rohbauh. | li. Ausbauhöhe
W	Wandoberfläche	OK Fertigfußboden
B	Bodenbelag	OK Rohfußboden
S	Sockelleisten bzw. Sockelausbildung	
R	Rutschfestigkeitsklasse	

LEGENDE

- Stahlbeton
- WU-Beton
- Stb-Fertigteil
- Kalksandstein-Mauerwerk
- Kalksandstein-Mauerwerk nicht tragend
- Stahl
- Dämmung fest / geschäumt
- Dämmung weich / Fasердämmung
- Trockenbauwand
- Holz
- Abdichtung
- Kennzeichnung fremder Planung
- gas- und nebeldichte Zone
- Höhenangabe Fertigkonstruktion (Grundriss / Schnitt)
- Höhenangabe Rohbaukonstruktion (Grundriss / Schnitt)
- Trennwand feuerhemmend EI 30
- Brandwand hochfeuerhemmend EI 60
- Brandwand EI 90
- Wandoberflächen Sichtbeton, Qualität SB-2
- Randstreifen Kies
- ausgelegter begehbarer Bereich
- Dachbegrünung
- Aufstellfläche PV-Anlage
- Möblierung nach Angaben AG vom 01.07.2024 als Platzhalter
- Fugen im Estrich
- blau: Haupt-/Regenwasserablauf
  orange: Notüberlauf
- Absturzsicherung
  Ballast-Geländer
  Pfostenabstände = 2,00 m
- Plattenbeläge 50 x 50
- Plattenbeläge 60 x 60
- Rutschfestigkeit in nicht festgelegten Räumen mindestens R9
- Bewegungsfugen im Estrich mind. 5 mm (gem. DIN 18560-2)
  zusätzliche Fugen im Bereich der Türen in der Ebene des Türblattes. Außerdem sind die Randfugen umlaufend an allen aufgehenden Bauteilen auszuführen.
- Scheinfugen im Estrich 1/3 der Dicke (gem. DIN 18560-2)
- Estrichfuge gem. Hersteller Angaben - Rinne

ABKÜRZUNGEN

AB	ableitfähig
ABW	abwaschbar
AVG	absturzsichernde Verglasung
anti AN	antistatischer Anstrich
AN f	Anstrich feuchtigkeitsbeständig
Ausguss	Ausgussbecken
lat AN	Latex Anstrich
öl AN	ölbeständiger Anstrich
st AN	staubbindender Anstrich
BA	Bodenablauf
BSH	Brettschichtholz
BRH	Rohbaubrüstungshöhe ab Oberkante Fertigfußboden
BT	Bodentank
li.DB	lichte Durchgangsbreite
DA	Dachablauf
DL	Druckluft
E	Estrich
Epoxi	Epoxidharzbeschichtung
schwE	schwimmender Estrich
FL / F	Fliesen
FGS	Fugenglattstrich
FSZ	Feinsteinzeug
FT	Fertigteil
FVG	Festverglasung
GK	Gipskarton
GK g	UHD Gipskarton glatt
GK g f	UHD Gipskarton glatt feuchtraumbeständig
GK g +A	UHD, akustisch wirksam und Randfries GK glatt
+ AW	akustischwirksame Wandelemente
H	Hygieneanforderungen
Ind	Industriebodenbelag
ISO	isolierender Bodenbelag
KZP	Kalkzementputz
Lino	Linoleum
MW	Mauerwerk
NFZ	Nadelfilzschutzschicht
OK	Oberkante
OL	Oberlicht
Q3	Oberputz Q3
R ...	Rutschfestigkeitsklasse ...
RBM	Rohbaumaß Öffnung
RD	Rohdecke
RFB	Rohfußboden
rh	raumhoch
RR	Regenfallrohr
SB#	Sichtbeton-Klasse
SMW	Sichtmauerwerk
Stb	Stahlbeton
TEP	Teppichbelag
UHD	Unterhangdecke
UK	Unterkante
VBE	Verbundestrich
VSG	Verbundsicherheitsglas
ZWP	Zwischenpodest

Hinweis: detaillierte Fußbodenaufbauten siehe Plan 10 5 AN ZGRU EG 1001

Index	Datum	Änderungsbeschreibung	gezeichnet	geprüft
a	29.09.2026	Anpassung Rutschfestigkeiten gem. Abstimmung AG vom 17.09.2026	Schermer	Jeworutzki

Diese Zeichnung ist Eigentum der Architekten und darf ohne deren Zustimmung weder ganz noch teilweise kopiert, vervielfältigt, gewerblich genutzt oder Dritten überlassen werden.
Dieser Plan gilt nur in Verbindung mit den Plänen des Statikers, der Projektingenieure, der Fachfirmen und den dazu gehörigen Plänen der Architekten.
Alle Maße sind vor Ausführung zu prüfen und an Ort und Stelle zu nehmen und zu kontrollieren. Maß- und Inhaltsdifferenzen in diesen Plänen sind vor der Ausführung mit den Architekten zu klären.
Die angegebenen Maße sind Rohbaumaße. Angabe von Tür-, Fenster- und Brüstungshöhen beziehen sich auf den Fertigfußboden.

Übersicht / Piktogramm



Bauherr

LANDKREIS
LUDWIGSLUST-PARCHIM
RAUM FÜR ZUKUNFT

Planung

Inros Lackner SE
Rosa-Luxemburg-Straße 16
18055 Rostock
Tel.: 0381-45 67 80, E-Mail: hochbauten@inros-lackner.de

Lagebezug: ETRS89 UTM Zone 33 Höhenbezug: 0.00 m ≙ + 35,35 m NHN ≙ OK FFB EG

Leistungsphase

Ausführungsplanung

Vorhaben / Objekt

Neubau Feuerwehr-Service-Zentrum LUP

Feuerwehrtechnische Zentrale (FTZ) und Ausbildungszentrum für Brand- und Katastrophenschutz (AZBK)
An der K38 Nr.1, 19306 Neustadt-Glewe

Planinhalt

Architektur
Fußboden 1.OG BT 4 - 1_50

Bestätigung Bauherr		Kontrolle 1	Lembcke
Bearbeiter	Jeworutzki	Kontrolle 2	Loers
gezeichnet	Weiß	Maßstab	1 : 50
Plangrundlage		Datum	04.08.2025

Plancodierung

Index	Status
2023-0236 14 5 AN ZDFB 01 1025	a F