Dehnfuge

Lagerungsbereiche Fassadenanker

Nordwand

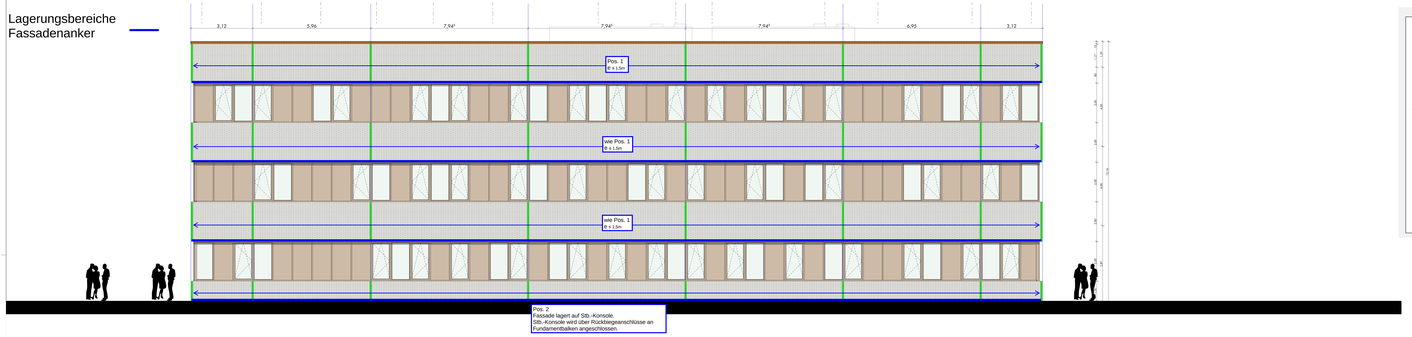

Vorgaben für Fugen an den Gebäudeecken.

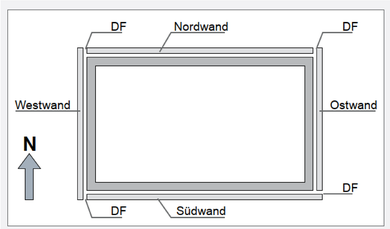

Übersicht über Fugen an Gebäudeecken - zum besseren Verständnis

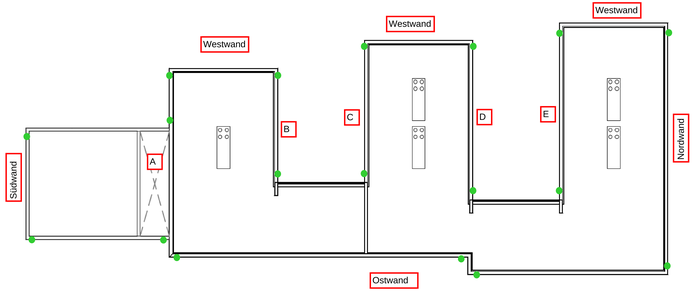

Vorgaben für Fugenabstand.

Max. Dehnungs-fugenabstand L_D bei ... [1]	mit Luftschicht (mind. 4-5 cm)[2] und Dämmung	mit Kerndämmung
Ziegelsteinen	10 - 12 m	6 - 8 m
Kalksandsteinen	6 - 8 m	5 - 6 m
Beton-Modulsteinen	6 - 8 m	5 - 6 m

Ostwand

Horn + Horn

Ingenieure Partnerschaft mbB

Sauerbruchstr. 39-41 · 24537 NMS

Tel. 04321/9007-0 · Fax. 9007-40

www.hornundhorn.de

Horn, 14.11.2025

Dehnfuge

Lagerungsbereiche Fassadenanker

Südwand

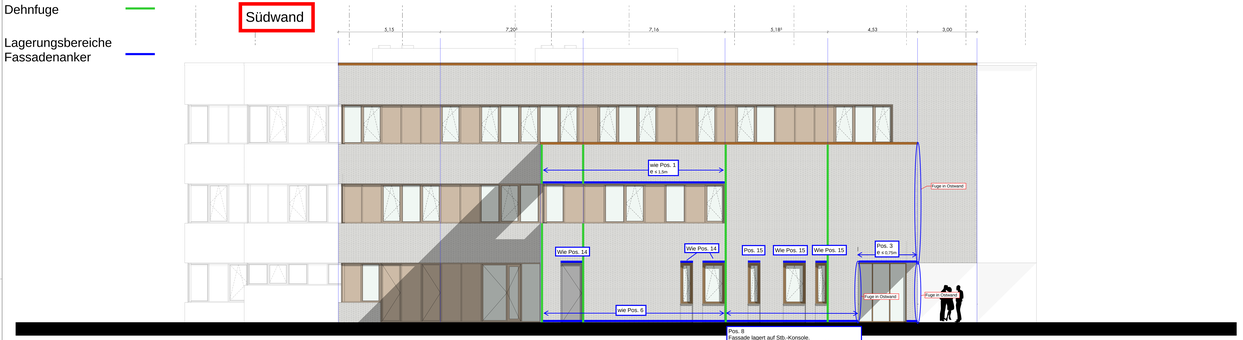

Westwand

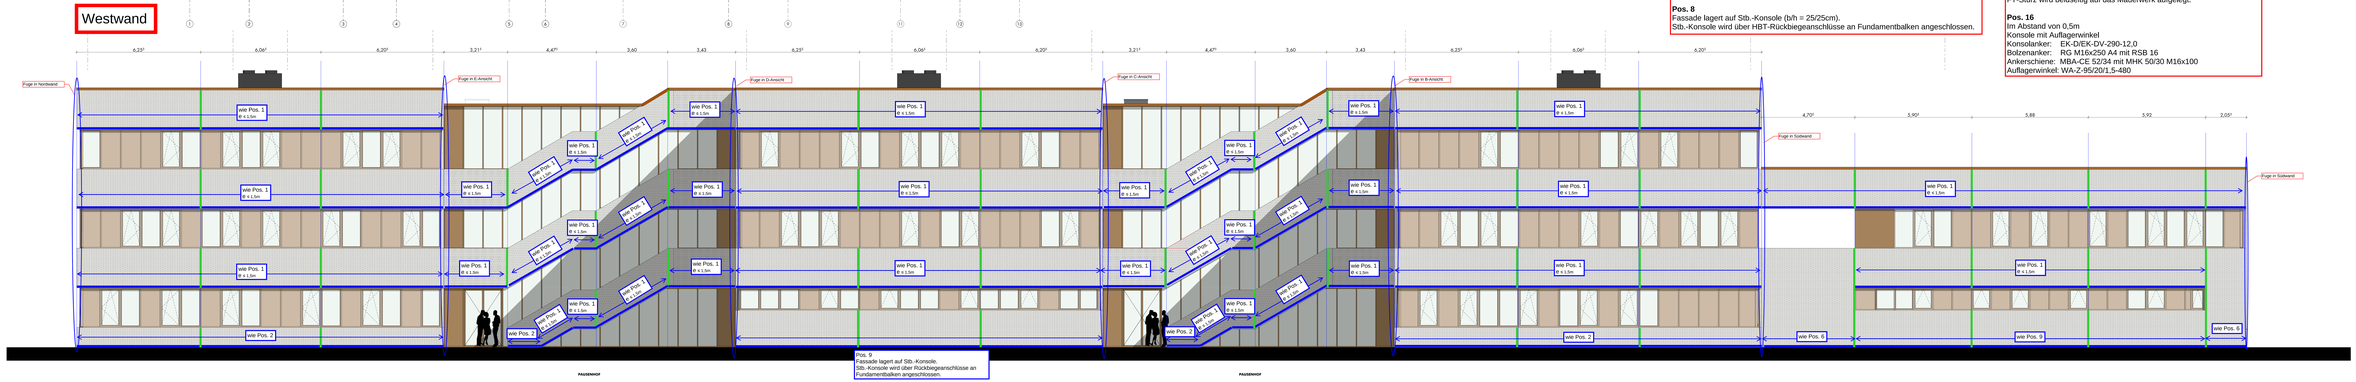

Positionen:

Pos. 1
Im Abstand von 1,5 m
FT-Sturz + Konsole b/h = 9/20cm
Konsolanker: FB-D/FB-DV-290-8,0
Bolzenanker: RG M12x200 A4 mit RSB 12
Ankerschiene: MBA-CE 50/31 mit MHK 50/30 M12x80

Pos. 2
Fassade lagert auf Stb.-Konsole (b/h = 25/25cm).
Stb.-Konsole wird über HBT-Rückbiegeanschlüsse an Fundamentbalken angeschlossen.

Pos. 3
Im Abstand von 0,75m
FT-Sturz + Konsole b/h = 9/20cm
Konsolanker: FB-D/FB-DV-290-12,0
Bolzenanker: RG M16x250 A4 mit RSB 16
Ankerschiene: MBA-CE 52/34 mit MHK 50/30 M16x100

Pos. 4
Im Abstand von 0,5m
FT-Sturz + Konsole b/h = 9/20cm
Konsolanker: FB-D/FB-DV-290-12,0
Bolzenanker: RG M16x250 A4 mit RSB 16
Ankerschiene: MBA-CE 52/34 mit MHK 50/30 M16x100

Pos. 5
Fassade lagert auf Stb.-Konsole (b/h = 25/25cm).
Stb.-Konsole wird über HBT-Rückbiegeanschlüsse an Fundamentbalken angeschlossen.

Pos. 6
Fassade lagert auf Stb.-Konsole (b/h = 25/25cm).
Stb.-Konsole wird über HBT-Rückbiegeanschlüsse an Fundamentbalken angeschlossen.

Pos. 7
Im Abstand von 0,75m
Konsole mit Auflagerwinkel
Konsolanker: EK-D/EK-DV-290-8,0
Bolzenanker: RG M12x200 A4 mit RSB 12
Ankerschiene: MBA-CE 50/31 mit MHK 50/30 M12x80
Auflagerwinkel: WA-Z-95/30/3-730

Pos. 8
Fassade lagert auf Stb.-Konsole (b/h = 25/25cm).
Stb.-Konsole wird über HBT-Rückbiegeanschlüsse an Fundamentbalken angeschlossen.

Positionen:

Pos. 9
Fassade lagert auf Stb.-Konsole (b/h = 25/25cm).
Stb.-Konsole wird über HBT-Rückbiegeanschlüsse an Fundamentbalken angeschlossen.

Pos. 10
Im Abstand von 1,0m
Konsole mit Auflagerwinkel
Konsolanker: EK-D/EK-DV-290-4,0
Bolzenanker: FAZ II 12/60 A4
Ankerschiene: MBA-CE 38/17 mit MHK 38/17 M12x80
Auflagerwinkel: WA-Z-95/50/3-980

Pos. 11
Im Abstand von 0,5m
Konsole mit Auflagerwinkel
Konsolanker: EK-D/EK-DV-290-8,0
Bolzenanker: RG M12x200 A4 mit RSB 12
Ankerschiene: MBA-CE 50/31 mit MHK 50/30 M12x80
Auflagerwinkel: WA-Z-95/20/1,5-480

Pos. 12
Im Abstand von 0,75m
Konsole mit Auflagerwinkel
Konsolanker: EK-D/EK-DV-290-12,0
Bolzenanker: RG M16x250 A4 mit RSB 16
Ankerschiene: MBA-CE 52/34 mit MHK 50/30 M16x100
Auflagerwinkel: WA-Z-95/30/3-730

Pos. 13
Fassade lagert auf Stb.-Konsole (b/h = 25/25cm).
Stb.-Konsole wird über HBT-Rückbiegeanschlüsse an Fundamentbalken angeschlossen.

Pos. 14
FT-Sturz b/h = 9/22cm
FT-Sturz wird beidseitig auf das Mauerwerk aufgelegt.

Pos. 15
FT-Sturz b/h = 9/22cm
FT-Sturz wird beidseitig auf das Mauerwerk aufgelegt.

Pos. 16
Im Abstand von 0,5m
Konsole mit Auflagerwinkel
Konsolanker: EK-D/EK-DV-290-12,0
Bolzenanker: RG M16x250 A4 mit RSB 16
Ankerschiene: MBA-CE 52/34 mit MHK 50/30 M16x100
Auflagerwinkel: WA-Z-95/20/1,5-480

Horn + Horn
Ingenieure Partnerschaft mbB
Sauerbruchstr. 39-41 · 24537 NMS
Tel. 04321/9007-0 · Fax. 9007-40
www.hornundhorn.de

Horn, 14.11.2025















Dehnfuge

Lagerungsbereiche Fassadenanker

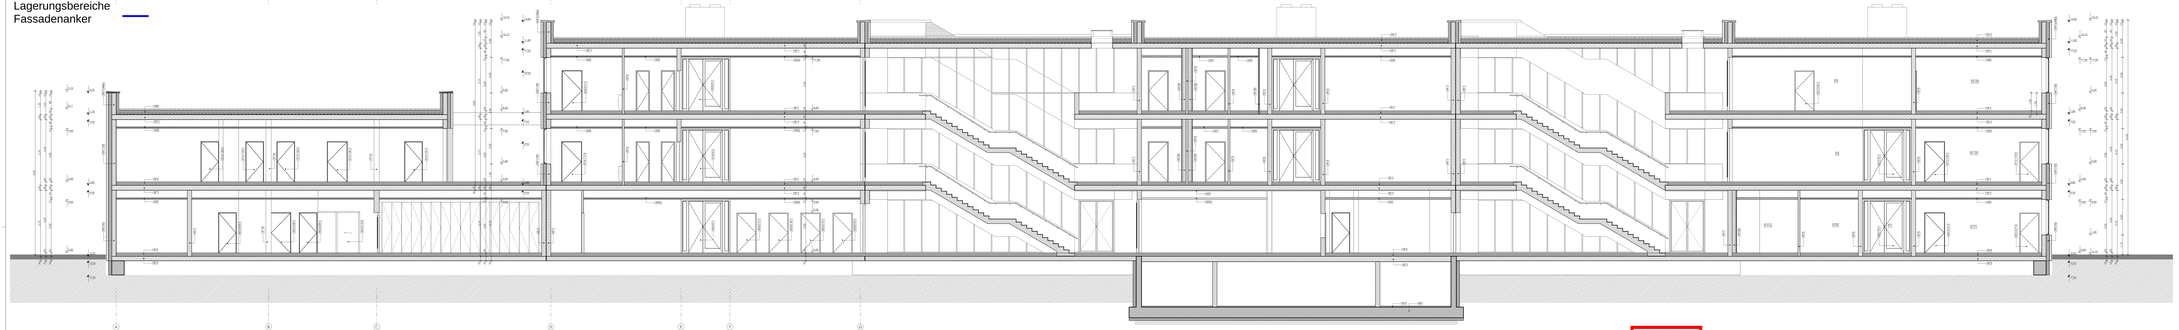

A-Ansicht

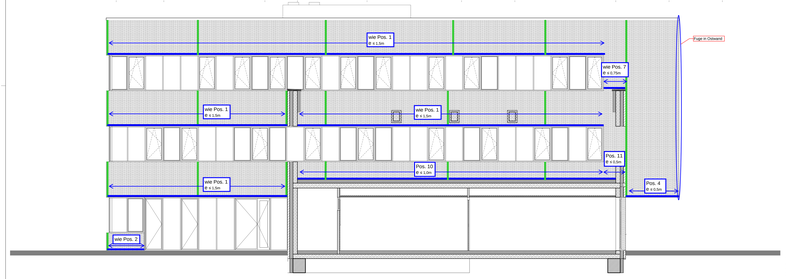

B-Ansicht

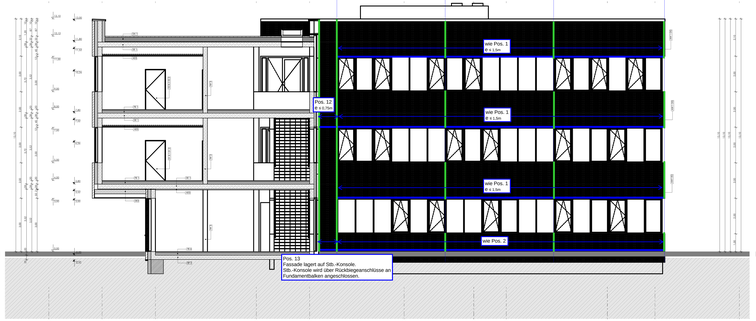

C-Ansicht

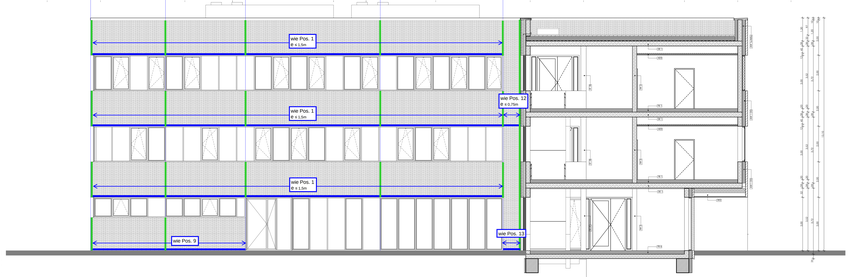

Horn + Horn

Ingenieure Partnerschaft mbB
Sauerbruchstr. 39-41 · 24537 NMS
Tel. 04321/9007-0 · Fax. 9007-40
www.hornundhorn.de

Horn, 14.11.2025



















Dehnfuge

Lagerungsbereiche Fassadenanker

D-Ansicht

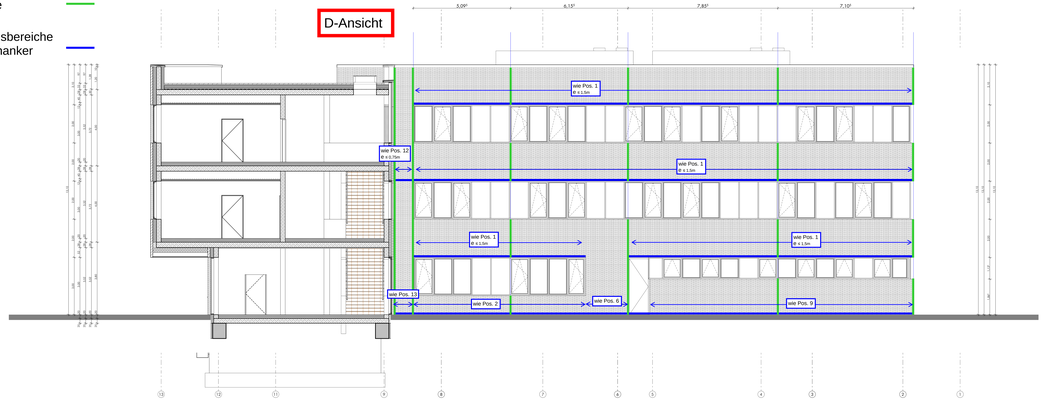

E-Ansicht

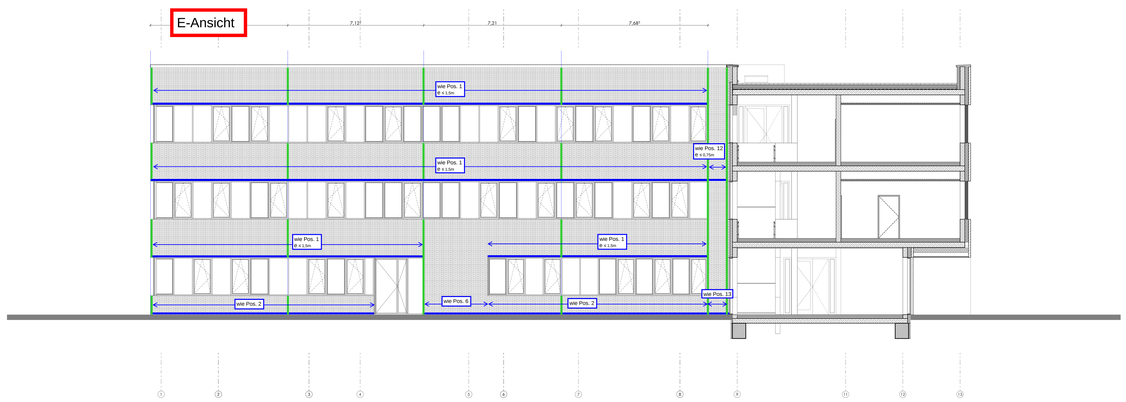

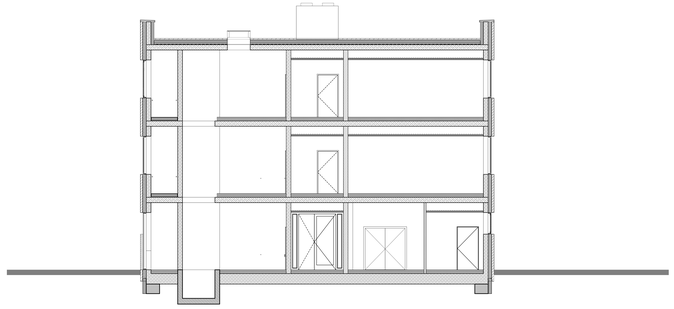

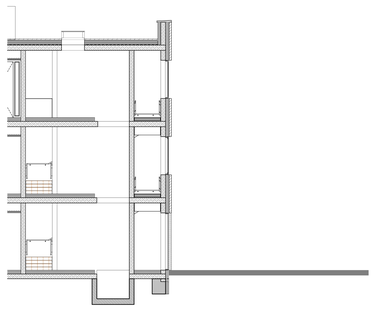

Horn + Horn

Ingenieure Partnerschaft mbB

Sauerbruchstr. 39-41 · 24537 NMS

Tel. 04321/9007-0 · Fax. 9007-40

www.hornundhorn.de

Horn, 14.11.2025





























