



Grundriss Schalplan Stahlbeton-Streifenfundamente, M 1:50

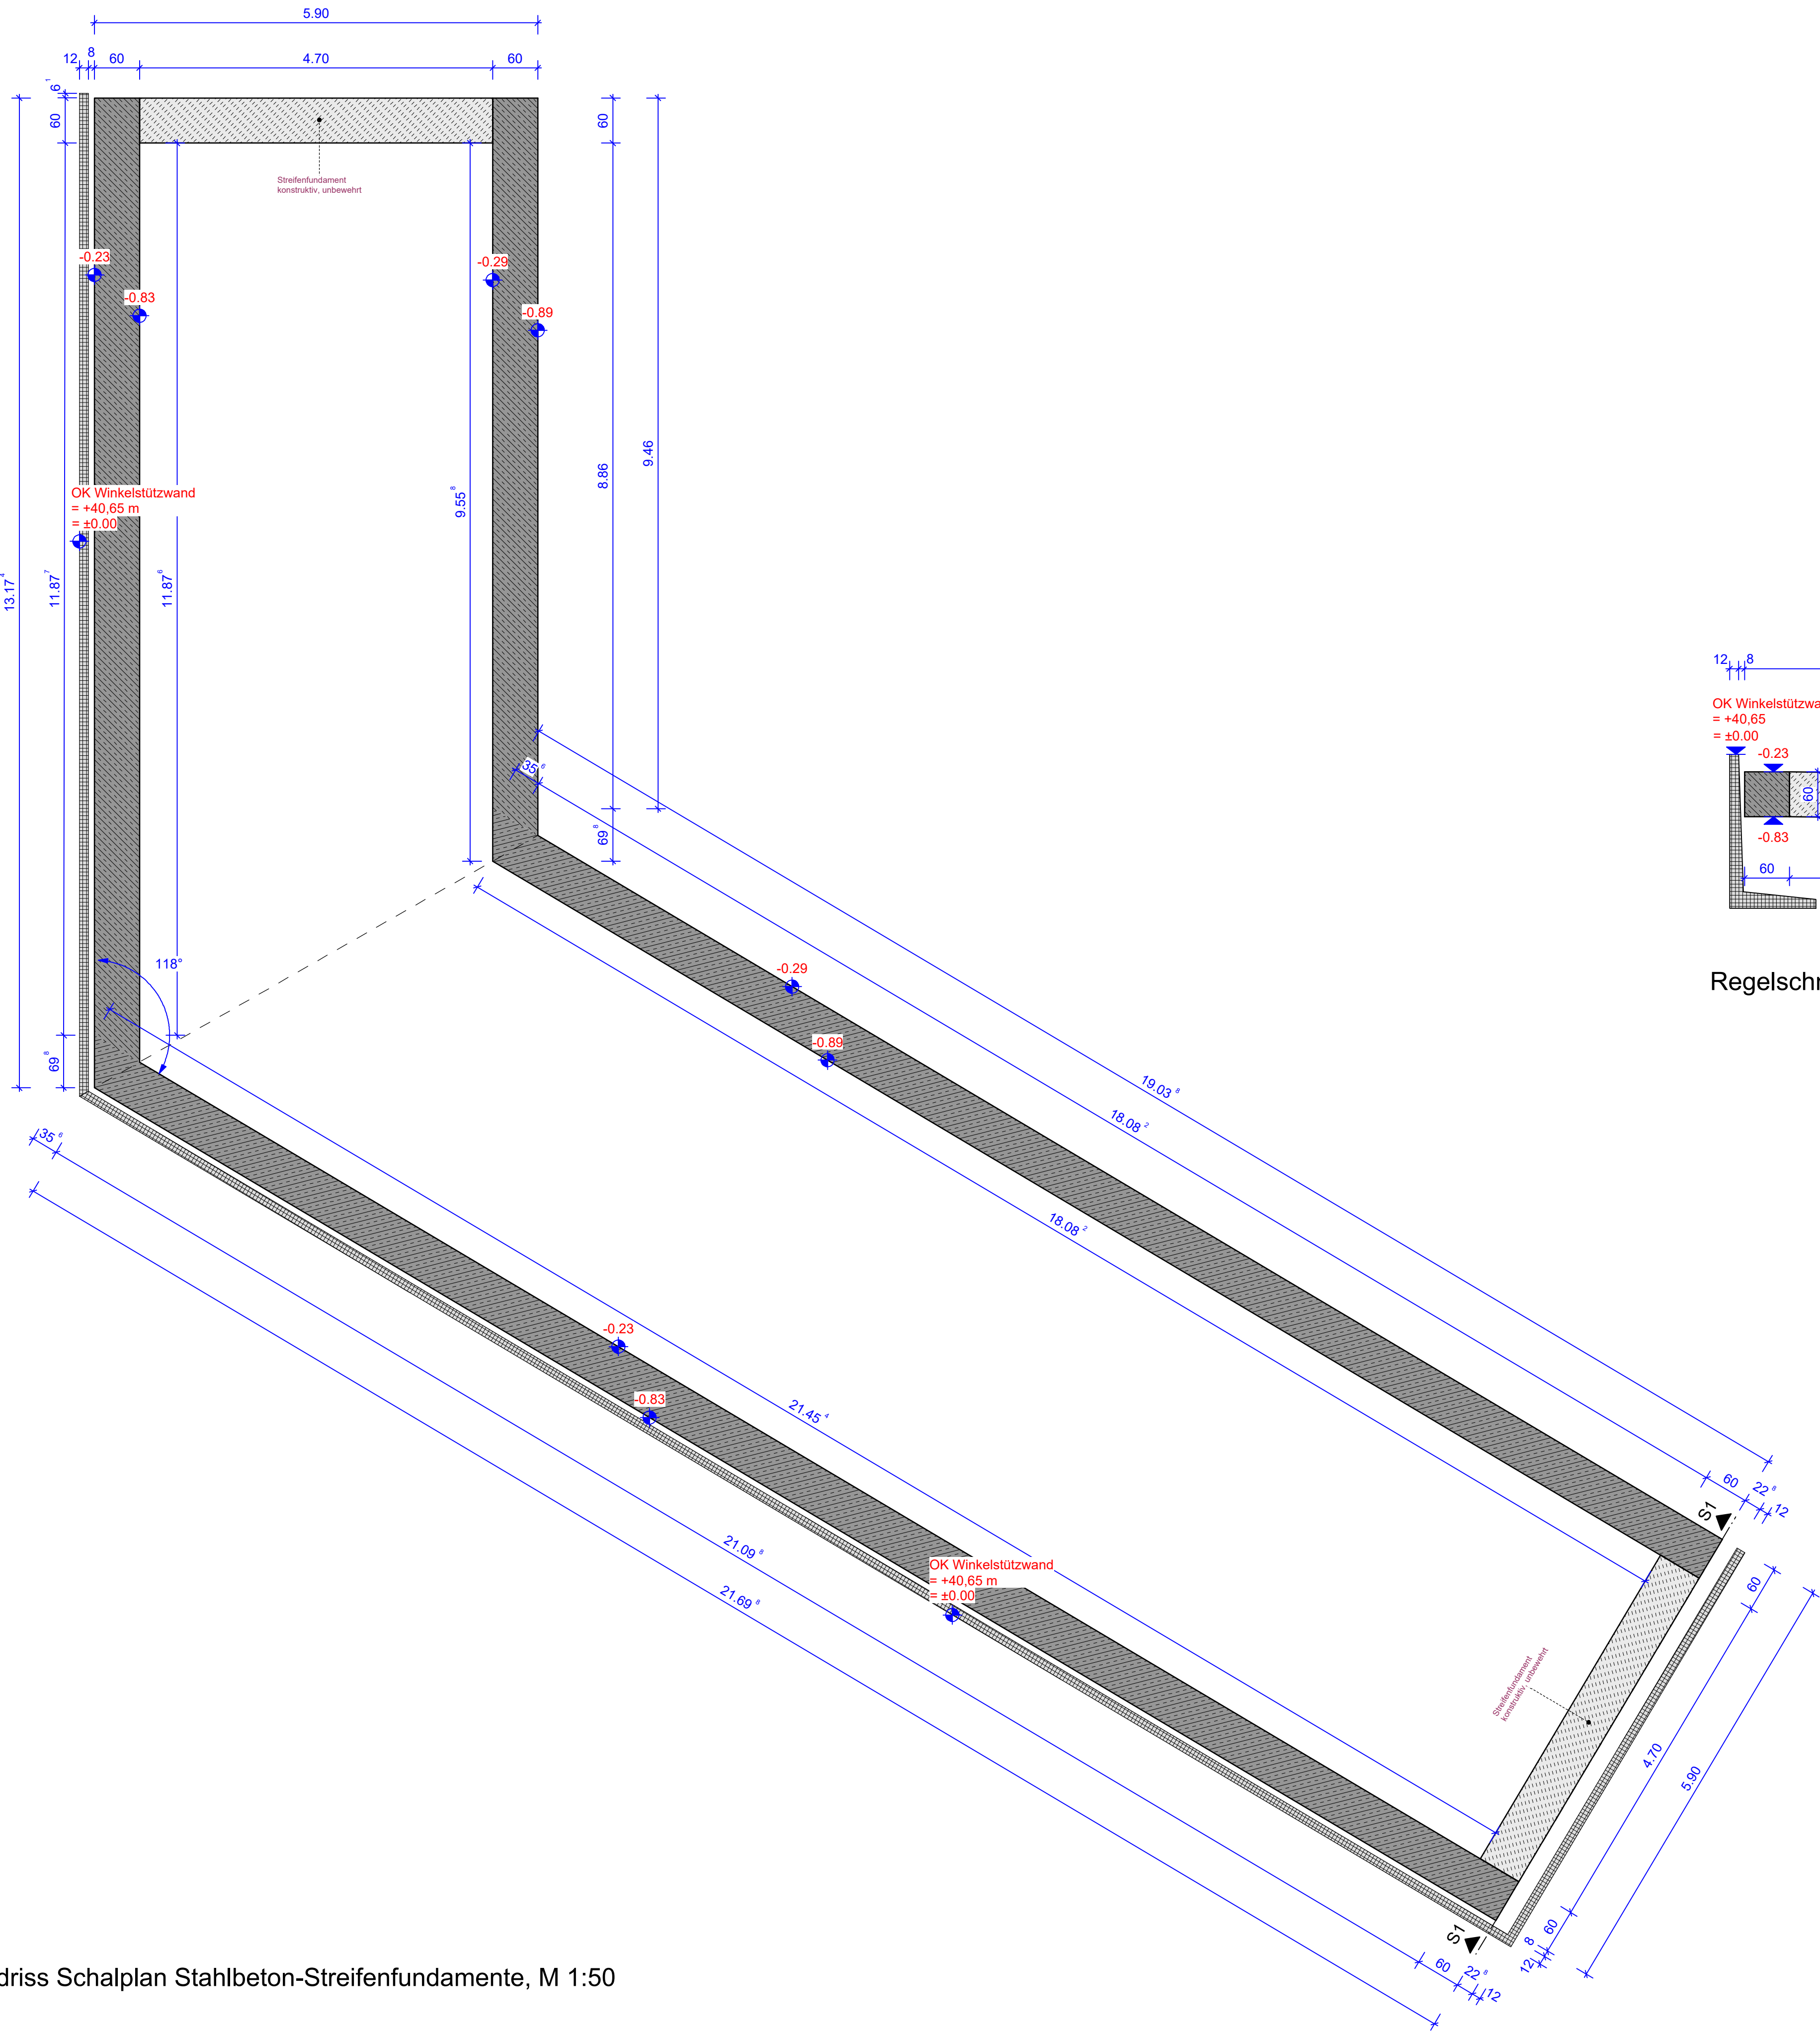

Regelschnitt S1-S1, M 1:50

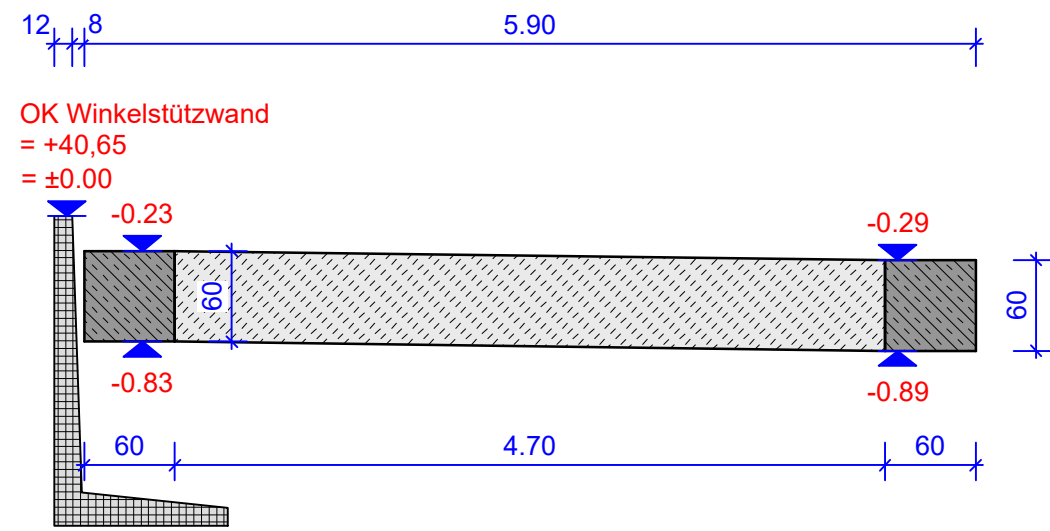

LEGENDE

Höhenkote

± 0.00 = +40.65 OK Winkelstützwand

Baustoffe/Bauteile

darunterliegende Bauteile

Abbruch

Bestand

Beton

bewehrter Beton

unbewehrter Beton

Betonfertigteil

Mauerwerk

Kalksandstein

SFK 12

Stein-Rohdichte [kg/dm³]: 2,0

Porenbetonsteine

PPW 2

Stein-Rohdichte [kg/dm³]: 0,4

Dämmung

Wärmedämmverbundsystem

Dämmung

Porotonsteine

Druckfestigkeitsklasse: 12

Stein-Rohdichte [kg/dm³]: 0,8

λ = 0,39 W/mK

sonstiges

Leichtbauwände

Arbeitsfugen gemäß

ausführende Firma

Dichtblech

Baustahl

Stahlprofile

Allgemein

Plan ist nur gültig im Zusammenhang mit der Statik und den Architektenplänen

alle Maße sind am Bau zu prüfen

Änderung an der Tragwerksplanung nur mit Zustimmung des Tragwerksplaners

Abwasser-, Haus-, Sanitär- und Elektroanschlüsse sind im Schalplan nicht enthalten

und mit der Fachplanung abzustimmen

Durchbrüche gelten nur in Verbindung mit den Durchbruchplänen von der Fachplanung

Angaben zum Herstellen von Betonbauteilen

An den Arbeitsfugen ist für eine schubfeste Verzahnung zu sorgen

Beton- und Qualitätsanforderungen nach DIN EN 1992-1-1

Aussteifungen und Unterstützungen für Bau- und Montagezustände

wird durch die ausführende Firma festgelegt

Die Sauberkeitsschicht ist an der Oberseite flügelgeglättet herzustellen

zwischen Sauberkeitsschicht und der Sohle (Arbeitsgrube) sind 2 Lagen PE Folie

anzubringen

unter der Sohlplatte ist druckfeste Dämmung gemäß EnEV - Nachweis mit einer

dynamischen Steifigkeit von mindestens 0,5 N/mm² bei höchstens 10% Stauchung

zu einzubauen

zur Gestaltung des Potentialausgleiches sind nach DIN 18015, Teil 1 umlaufend

Fundamentender, gemäß Elektroplanung einzulegen und an die Potential-

ausgleichsschiene anzuschließen

Angaben zum Bodenaufbau

Grundsätzlich sind die Angaben und Gründungsempfehlungen des Baugrundgutachtens

zu beachten

Hinweise:

nicht zutreffend

zugehörige Pläne

Bl.-Nr.

Beschreibung

BP01


Bewehrung Stb.-Streifenfundamente

Index

Bemerkung/Änderung

Datum

gezeichnet

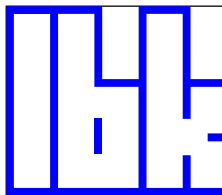

DIRK KASCHIG

Ingenieurbüro für Bauwesen

Schwermer Str. 29

19288 Ludwigslust

Tel. 03874 42 48 0

Fax: 03874 4248 11

gezeichnet:

S. Duschinski

Bearbeiter:

Dipl.-Ing. D. Kaschig

Auftrag 1678-04-26

04.09.2026

M 1:50

Blatt: 841 x 594 mm

Bl.Nr. SP01

Errichtung einer Carportanlage am Landratsamt Haus A
Garnisonsstraße 1, 19288 Ludwigslust

Schalplanung
Schalung Stb.-Streifenfundamente