


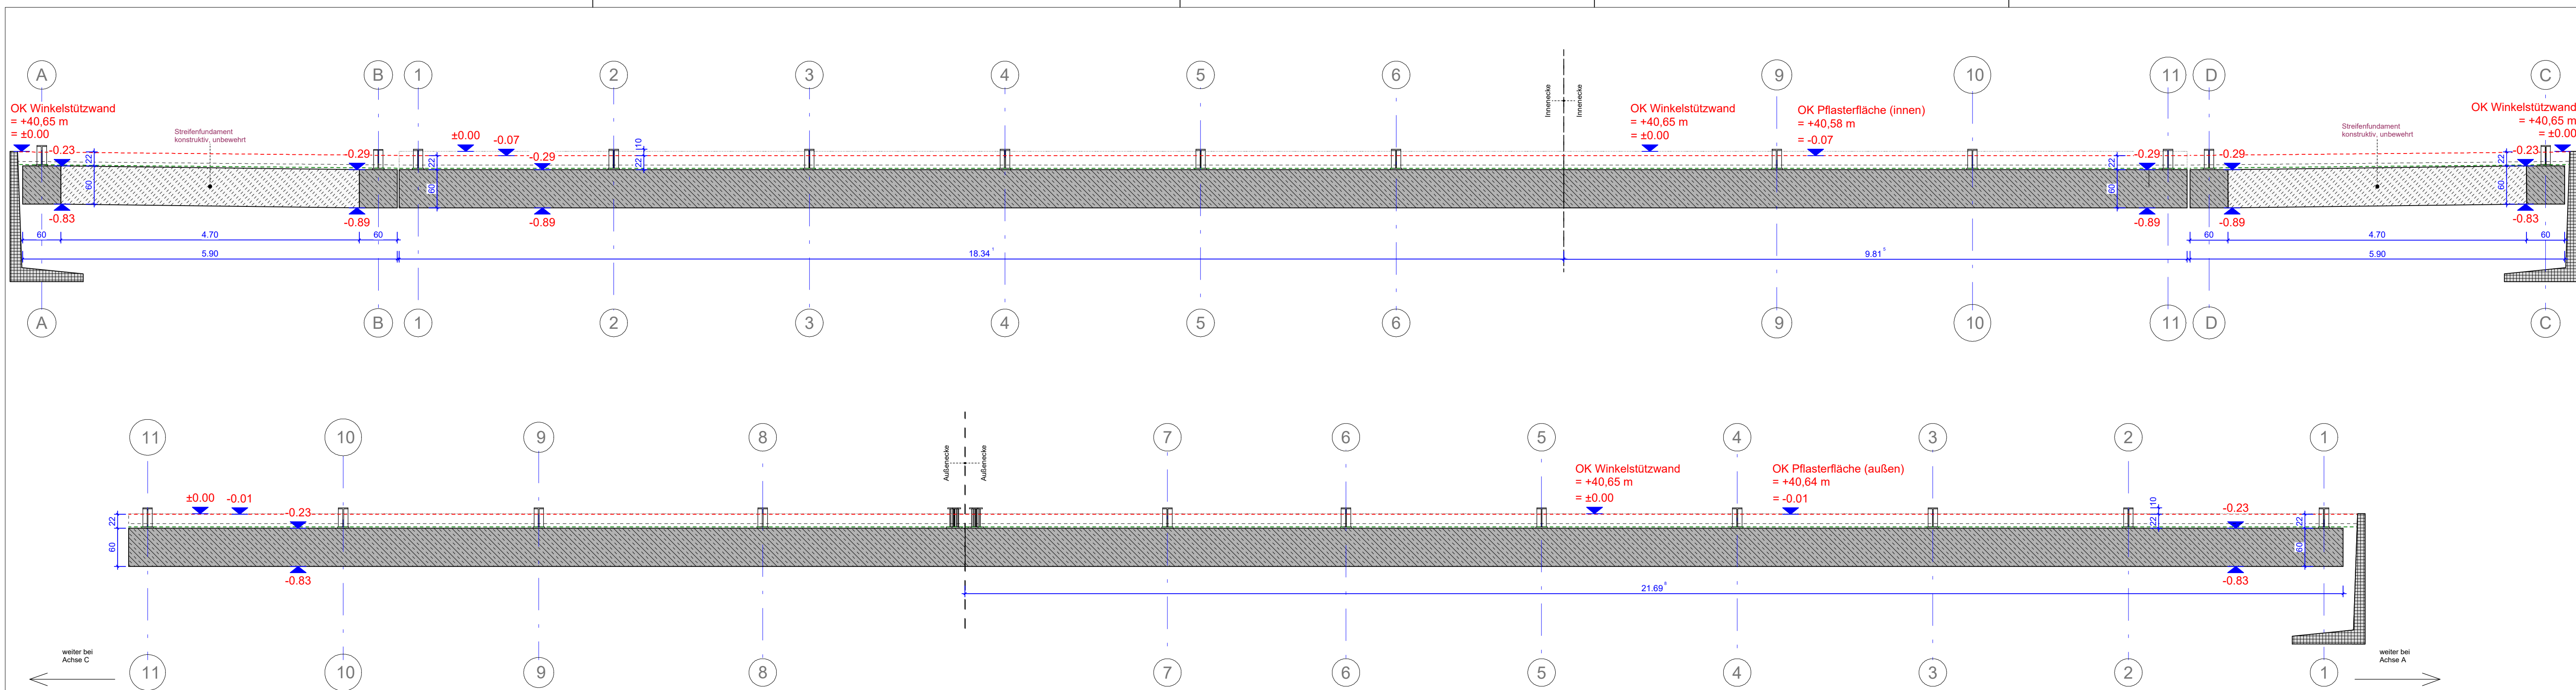


Legende

- geplante Oberkante Winkelstützwand
- geplante Oberkante Pflasterfläche
- mind. erf. Unterkante Pflasterfläche
- max. Oberkante Fundament

Baustoffe/Bauteile

- Winkelstützmauer, siehe separate Planung
- bewehrter Beton
- unbewehrter Beton
- Stützenfuß (Ansicht)
- Höhenkote Schnitt

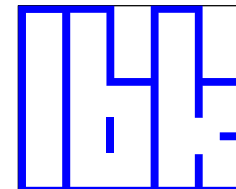

DIRK KASCHIG
Ingenieurbüro für Bauwesen
Schweriner Str. 29
19288 Ludwigslust
Tel. 03874 42 48 0
Fax: 03874 4248 11

gezeichnet:
S. Duschinski
Bearbeiter:
Dipl.-Ing. D. Kaschig

Errichtung einer Carportanlage am Landratsamt Haus A
Garnisonsstraße 1, 19288 Ludwigslust

Ausführungsplanung
Höhenchnitt Gründung

Auftrag 1678-04-26 03.09.2026 M 1:50 Blatt: 841 x 297 mm Bl.Nr. AFU02