


D:\Joeger\lab-Bauplanung Nord GmbH - Dokumente\2024\20240403\_03\_LTV\04\_AFU\00\_Zeichnungen\01\_Exp DWG und IFC\20\2025-09-23\_BE-Hochbau.dwg  
zuletzt bearbeitet und vorgeprüft am: 24.07.2025 durch D. Joeger

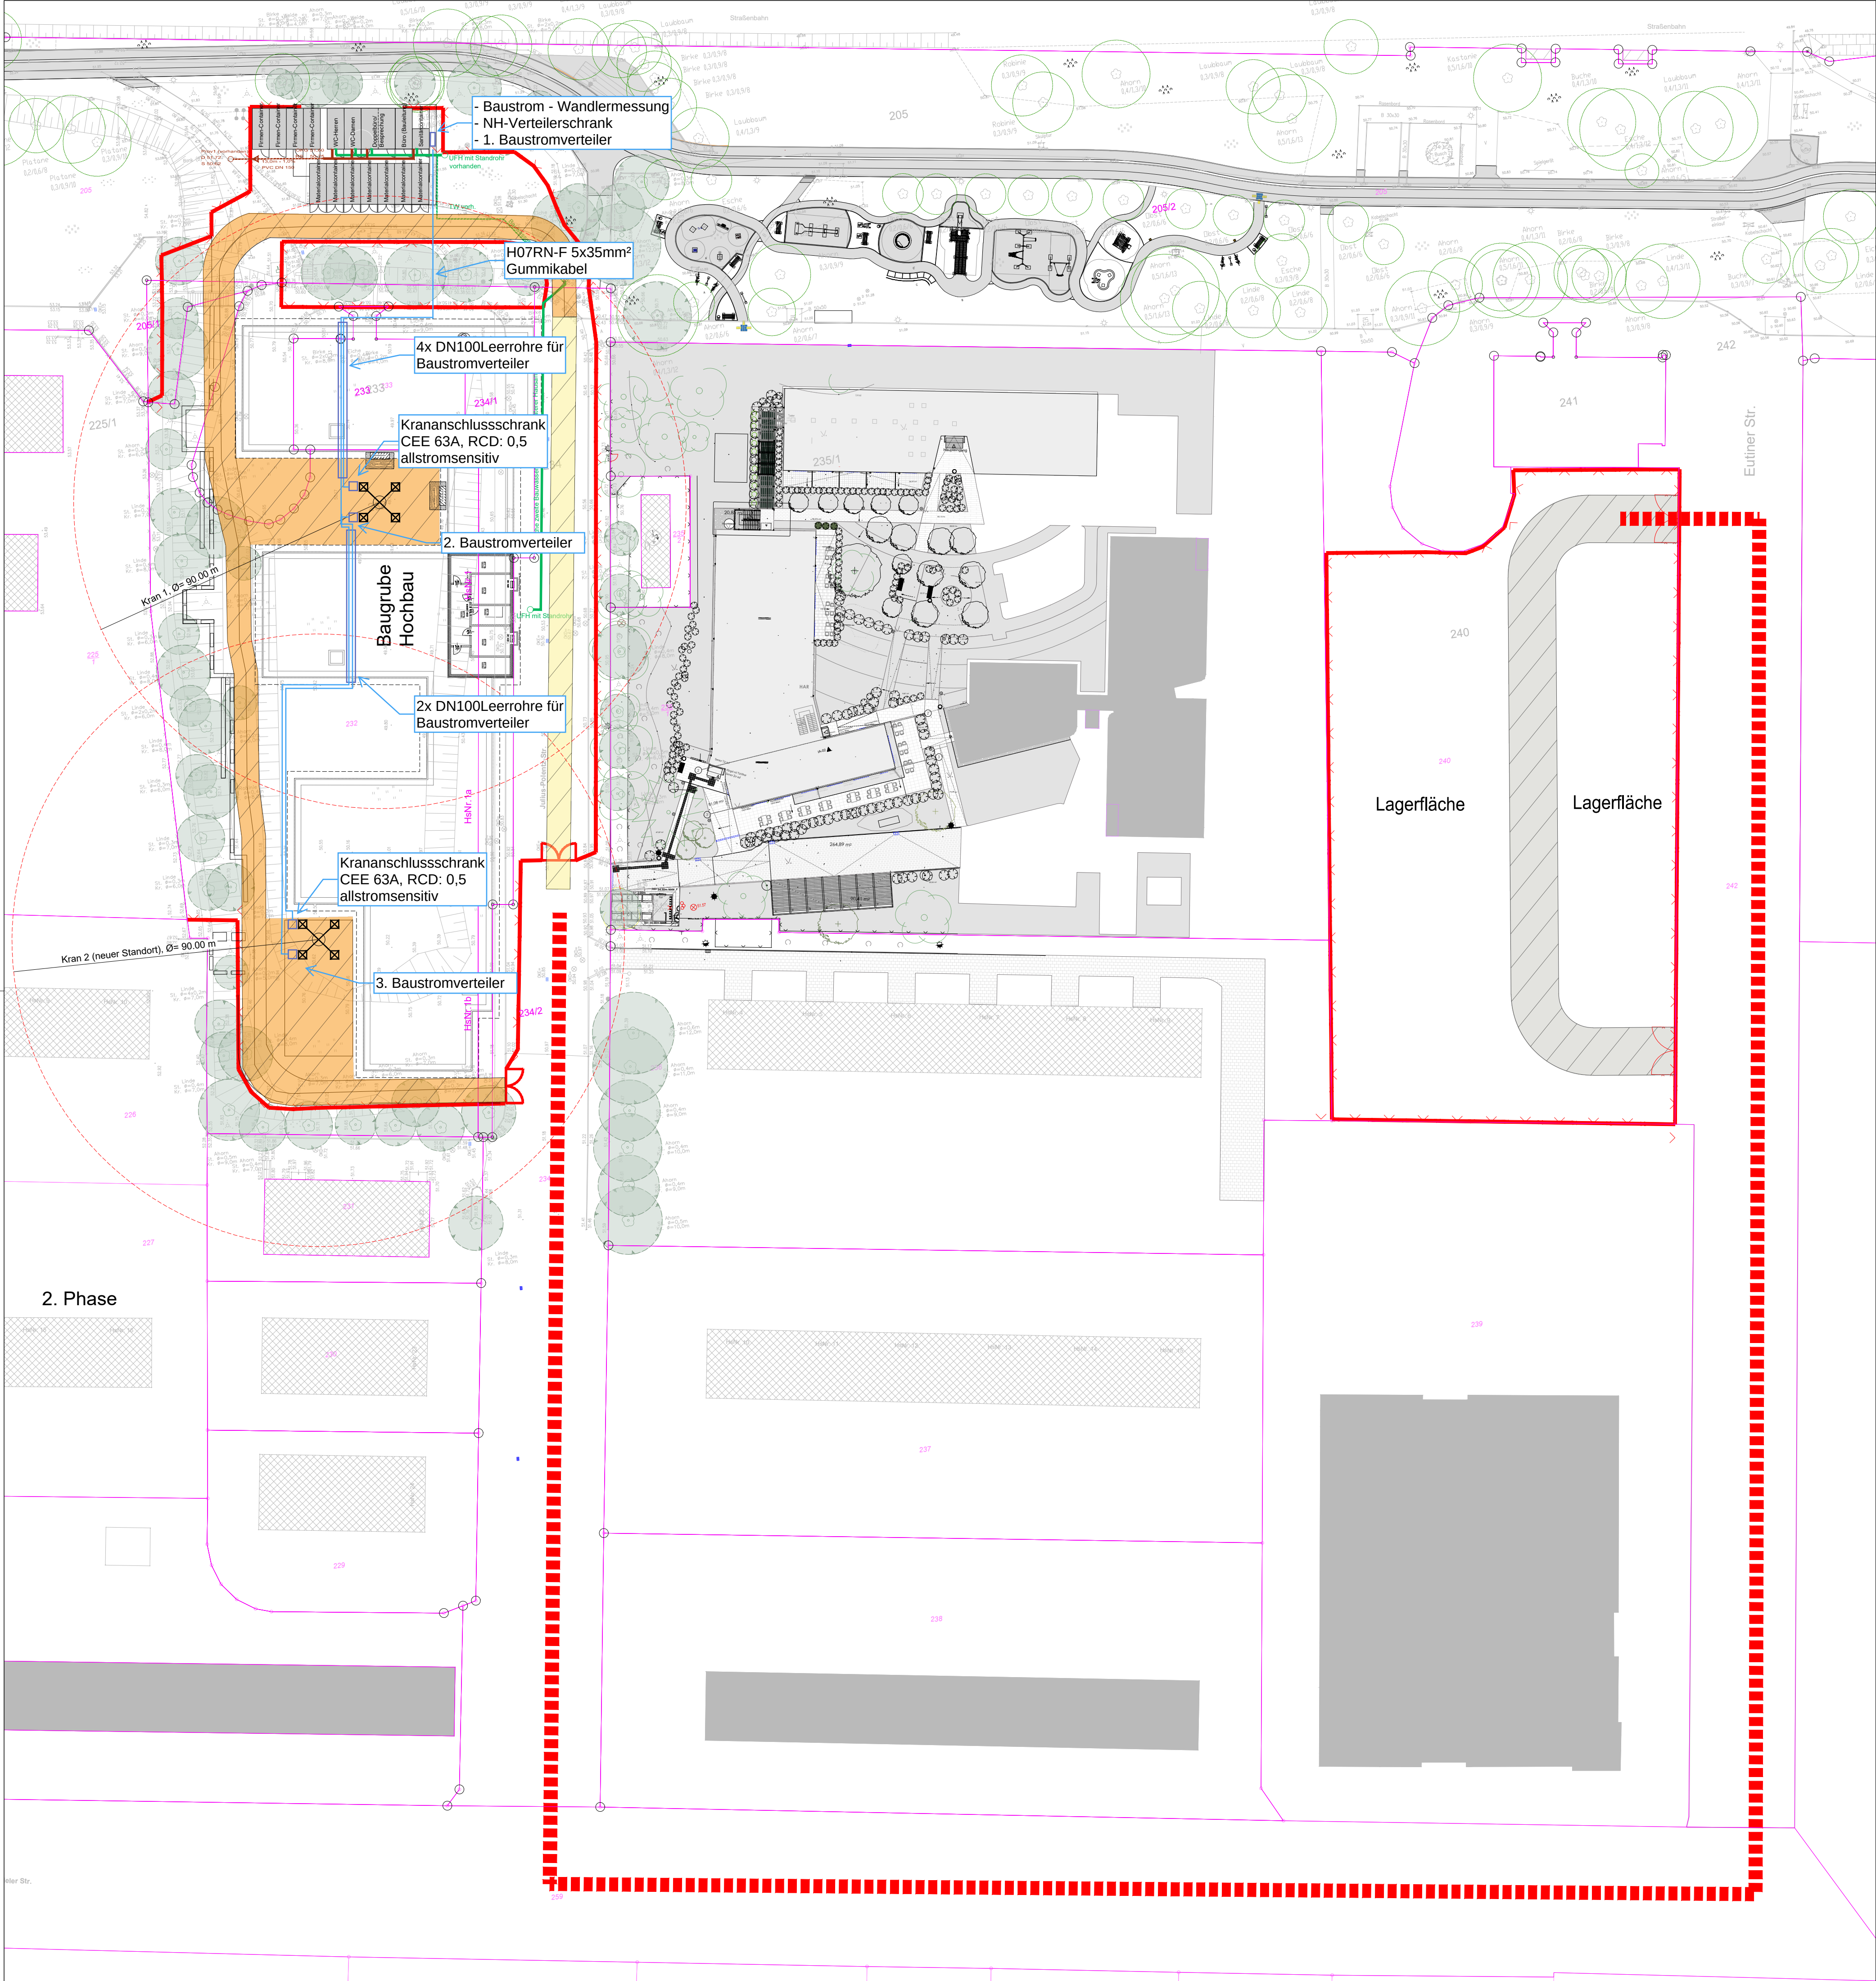

Legende:

- Wegeverbindung zw. Baustelle und BE
- Aufschotterung aus RC-Material+Rückbau (800m²\*0,4=320 m³)
- Vorh. Baustraße/Zuwegung
- Aufschotterung aus RC-Material-zertifiziert, für FSS wiederverwenden(1500m²\*0,4=600m³)
- Gebäudekante +1.00 m
- Bauzaun (Lagerfläche 290m / Hochbaufläche 400m)
- Flurstücksgrenze

Höhenbezug: ±0,00 m = +51,35m NHN = OK FFB EG

ÄNDERUNGSINDEX AB ERSTAUSGABE VOM 31.01.2025

| ÄND.-INDEX | DATUM | BESCHREIBUNG / BEZEICHNUNG DER ÄNDERUNG |
|------------|-------|-----------------------------------------|
| A          |       |                                         |
| B          |       |                                         |
| C          |       |                                         |
| D          |       |                                         |
| E          |       |                                         |
| F          |       |                                         |

ÜBERSICHTSPLAN  
LIEGENSCHAFT / GEBÄUDE  
1:1250

BAUVORHABEN

NEUBAU DER SCHULETEILE FÜR DIE RS WERNER VON SIEMENS UND DIE GS LANKOW FÜR SCHÜLERINNEN UND SCHÜLER MIT FÖRDERBEDARF IN DER EMOTIONAL-SOZIALEN ENTWICKLUNG UND BÜRGERZENTRUM LANKOW  
JULIUS-POLENTZ-STRASSE, 19057 SCHWERIN

PROJEKTLEITUNG

ZENTRALES GEBÄUDEMANAGEMENT SCHWERIN  
EIGENBETRIEB DER  
LANDESHAUPTSTADT SCHWERIN  
FRIESENSTRASSE 29  
19059 SCHWERIN  
TEL. 0385-7434400

ARCHITEKT

BASTMANN+ZAVRACKY GMBH  
AM KREUZGRABEN 1A  
18146 ROSTOCK  
TEL. 0381-45384320

TRAGWERK

INGENIEURBÜRO  
HORN+HORN  
SAUERBRUCHSTRASSE 39-41  
24537 NEUMÜNSTER  
TEL. 04321 - 90070

PLANVERFASSEN

PLANUNGSPHASE  
AUSFÜHRUNGSUNTERLAGE (AFU)

BAUHERR

LANDESHAUPTSTADT SCHWERIN  
AM PACKHOF 2-6  
19053 SCHWERIN  
TEL. 0385-5452000

ELEKTRO

PLANUNGSBÜRO JAHNKE GMBH  
SCHMIEDSTRASSE 24  
23552 LÜBECK  
TEL. 0451 - 707474291

BEARBEITER

DJ

KONTROLLE

EP

PLANDATUM / ERSTAUSGABE

23.09.2025

BLATT

H-A-LB-P-A

MAßSTAB

1:500