


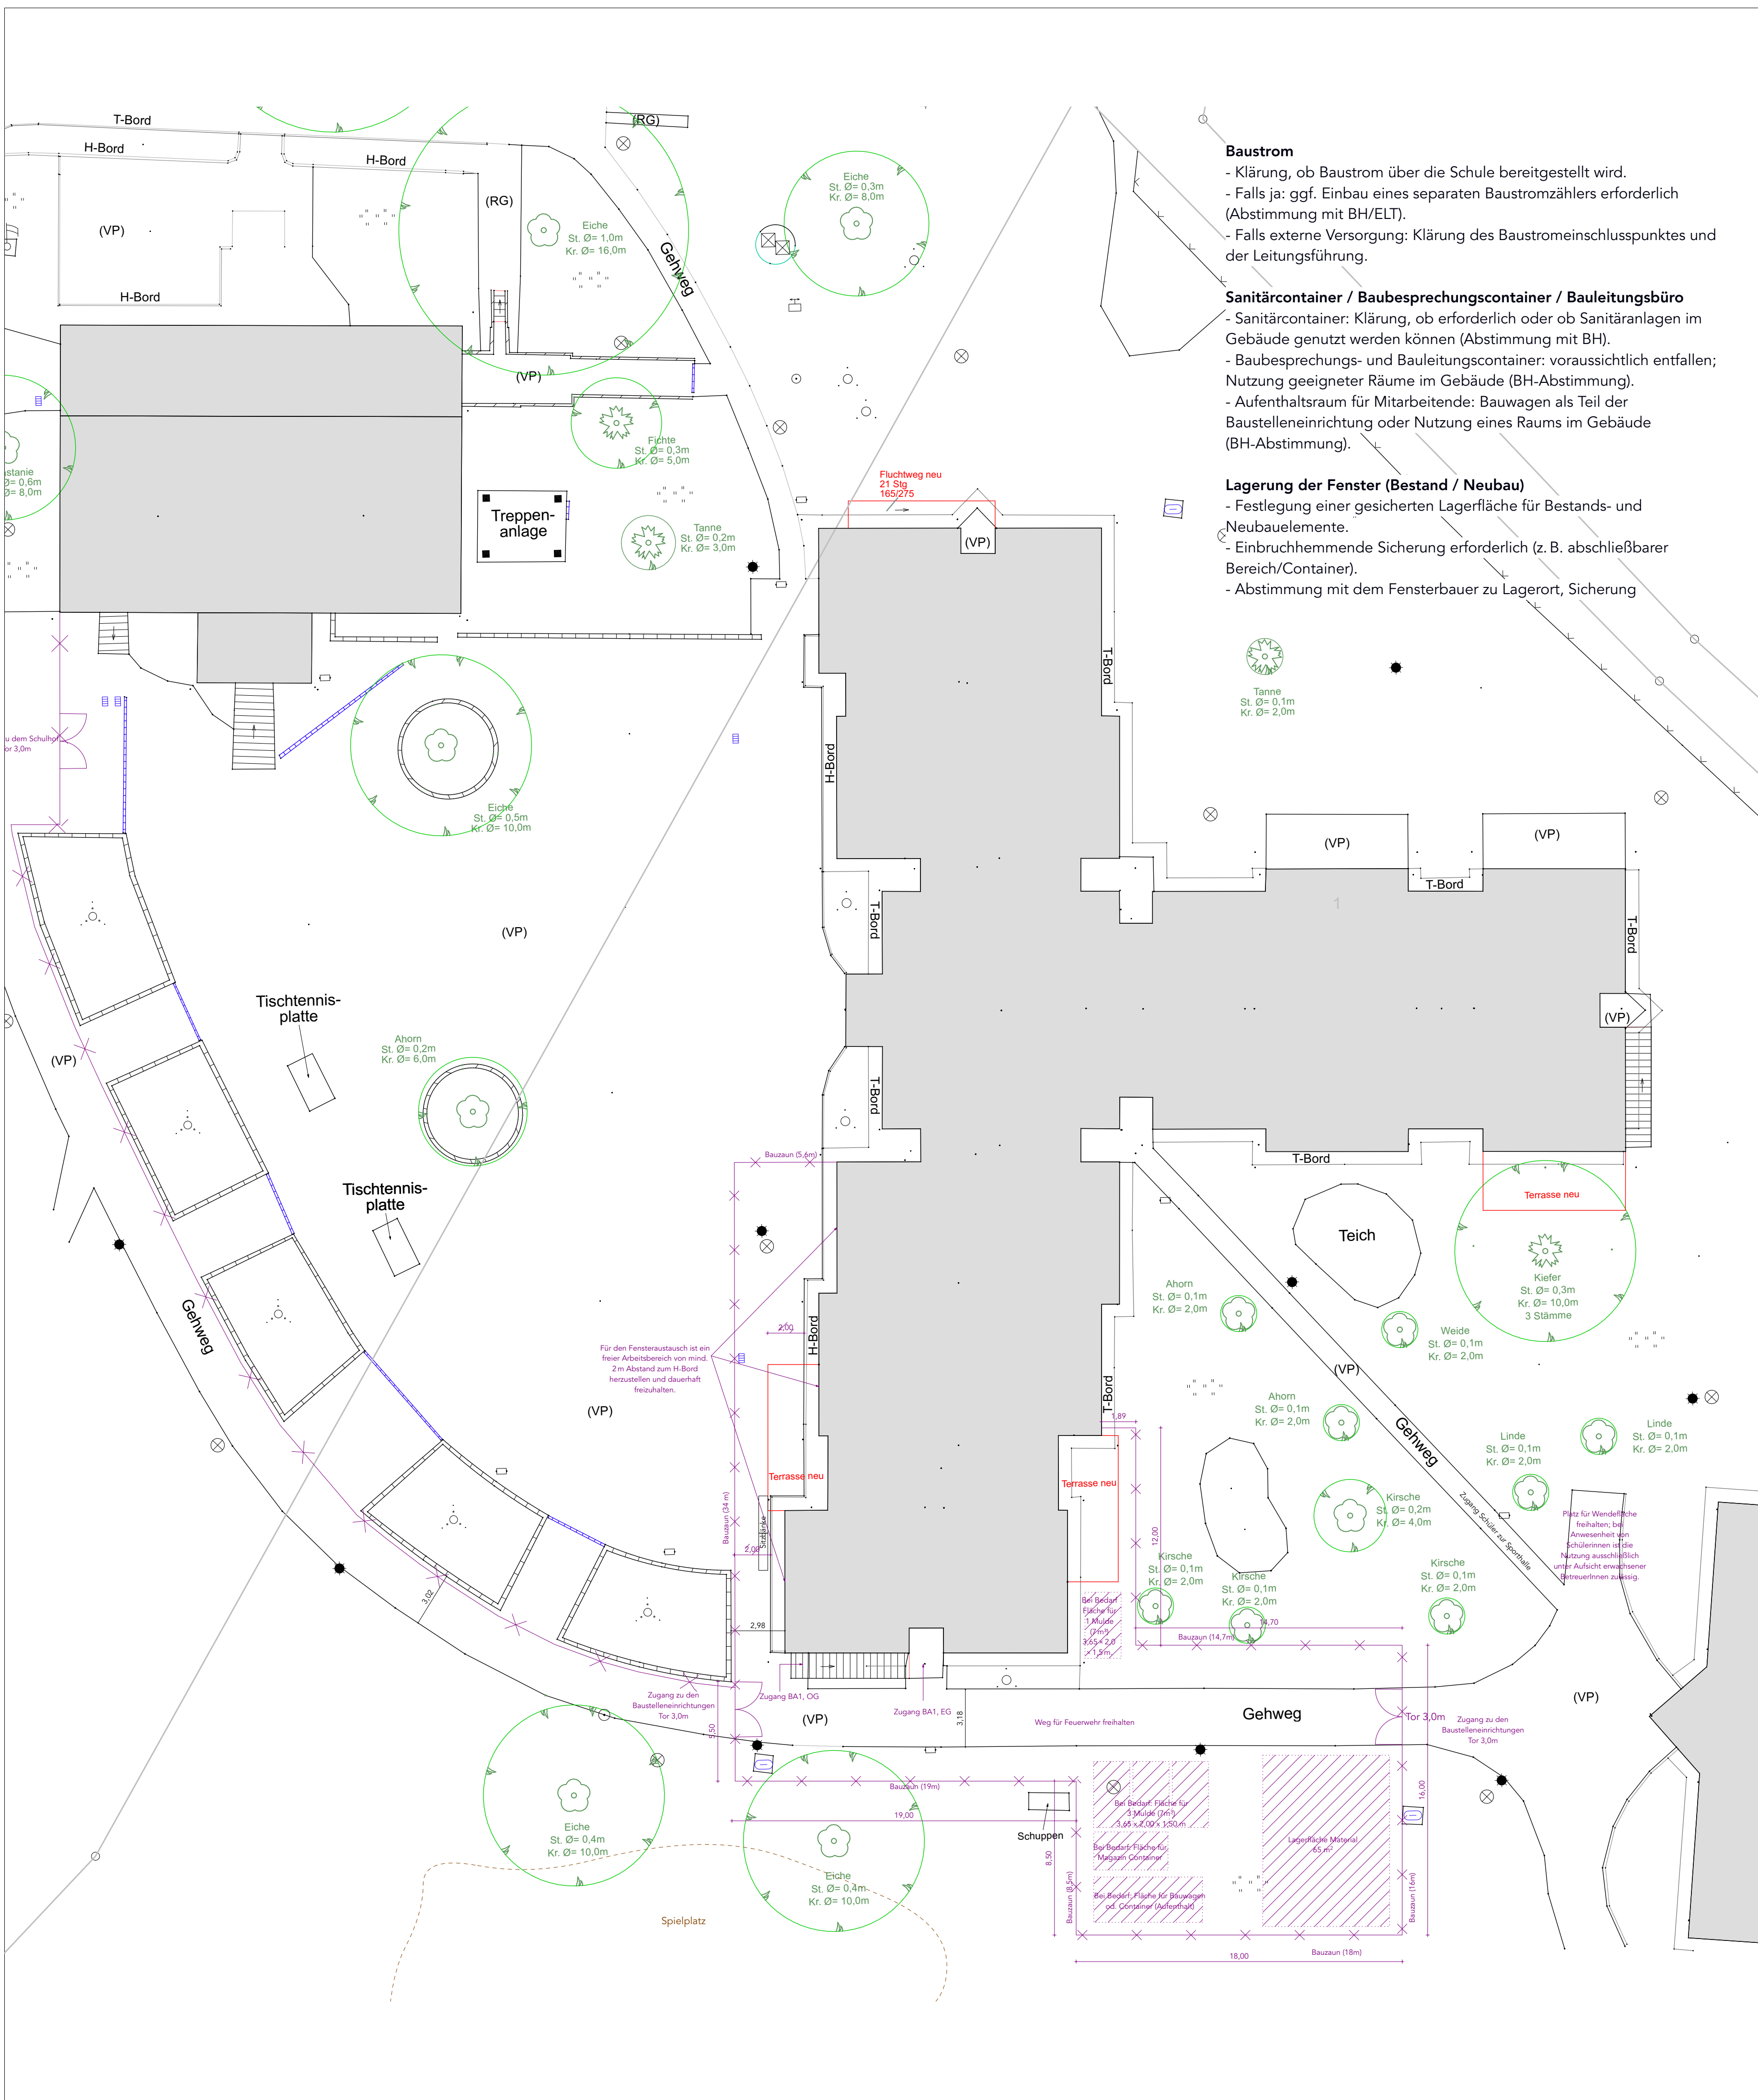

- Baustrom**
- Klärung, ob Baustrom über die Schule bereitgestellt wird.
 - Falls ja: ggf. Einbau eines separaten Baustromzählers erforderlich (Abstimmung mit BH/ELT).
 - Falls externe Versorgung: Klärung des Baustromeinschlusspunktes und der Leitungsführung.
- Sanitärcontainer / Baubesprechungscontainer / Bauleitungsbüro**
- Sanitärcontainer: Klärung, ob erforderlich oder ob Sanitäranlagen im Gebäude genutzt werden können (Abstimmung mit BH).
 - Baubesprechungs- und Bauleitungscontainer: voraussichtlich entfallen; Nutzung geeigneter Räume im Gebäude (BH-Abstimmung).
 - Aufenthaltsraum für Mitarbeitende: Bauwagen als Teil der Baustelleneinrichtung oder Nutzung eines Raums im Gebäude (BH-Abstimmung).


- Lagerung der Fenster (Bestand / Neubau)**
- Festlegung einer gesicherten Lagerfläche für Bestands- und Neubauelemente.
 - Einbruchhemmende Sicherung erforderlich (z. B. abschließbarer Bereich/Container).
 - Abstimmung mit dem Fensterbauer zu Lagerort, Sicherung

	Art Nadelbaum mit Stammdurchmesser Kronendurchmesser		Merkmale Wasser / Gasflg Merkmale Abwasser		Seiten- bzw. Flächenlauf OKE = Höhe Oberkante Einlauf
	Art Laubbaum mit Stammdurchmesser Kronendurchmesser		Merkmale für Fernwärme Merkstein, allgemein		Rohrsohle RGA/RGE = Höhe Rohrsohle
	Zaun		Wasserscheider OKS = Höhe Oberkante Gasscheider Abwasser- / Fernwärmescheider		Wegweiser Schild, eckig
	Mauer, freistehend Stützmauer		Schacht eckig OKD = Höhe Deckel		Ampel Halbfeststellenschild
	Gelände Schutzplanke		Unterflurhydrant OKH = Höhe Oberkante Hydrant		Verkehrszeichen (+ Nr. Verkehrszeichenkatalog)
	Werbeschild		Konstruktionsunterkante		Schild Straßennamen
	Gleis / Schiene		Lichtschacht / Kellerfenster		Fallrohr
	Wurzelbereich		Leithake links / rechts		Reinigungsklappe Regenwasser
	Ortsdurchfahrtsstein		Leithake links / rechts		Stationszeichen
	Müllbox		Leithake links / rechts		Baumhöhe Gebäudehöhe
	Kilometerstein bzw. -tafel		Richtungstafel doppel / links / rechts		Flächengebösch
	Grundwassermeßstelle		Lagefestpunkt / Höhenfestpunkt		Mischwald
	Fahnenmast / Denkmal		Leitpfosten		Laubwald
	Fahrlängsmast		Findling		Grünland
	Briefkasten		Laterne mit Stahlrohrmast		
	Schallbrücke		Stahlrohrmast / Stahlrohrmast		
	Stütze, eckig / rund (Pallier)		Stahlrohrmast mit Leitung		
	Gebüsch, einzeln		Stahlrohrmast / Holzmast		
	Wasserspiegel		Baumstumpf		

Abkürzungen:
(A) = Asphalt, (B) = Beton, (VP) = Verbundpflaster, (PB) = Plattenbeton, (S) = Sand, (GP) = Grobpflaster, (KP) = Kleinpflaster, (KLP) = Klinkerpflaster, (KSP) = Kupferschlackepflaster, (MP) = Mosaikpflaster, (unb) = unbefestigt, (NRP) = Noppen- und Riffelpflaster, (SD) = Schotterdecke, (RG) = Rasengittersteine, TH = Traufhöhe absolut, FH = Firsthöhe absolut

Ver- und Entsorgungsleitungen

Für die Vollständigkeit und Richtigkeit der in den Plänen eingetragenen Leitungen wird keine Gewähr übernommen. Die genaue Anzahl, Lage und die jeweilige Tiefe der einzelnen Leitungen sind beim zuständigen Ver- und Entsorgungsträger zu erfragen.

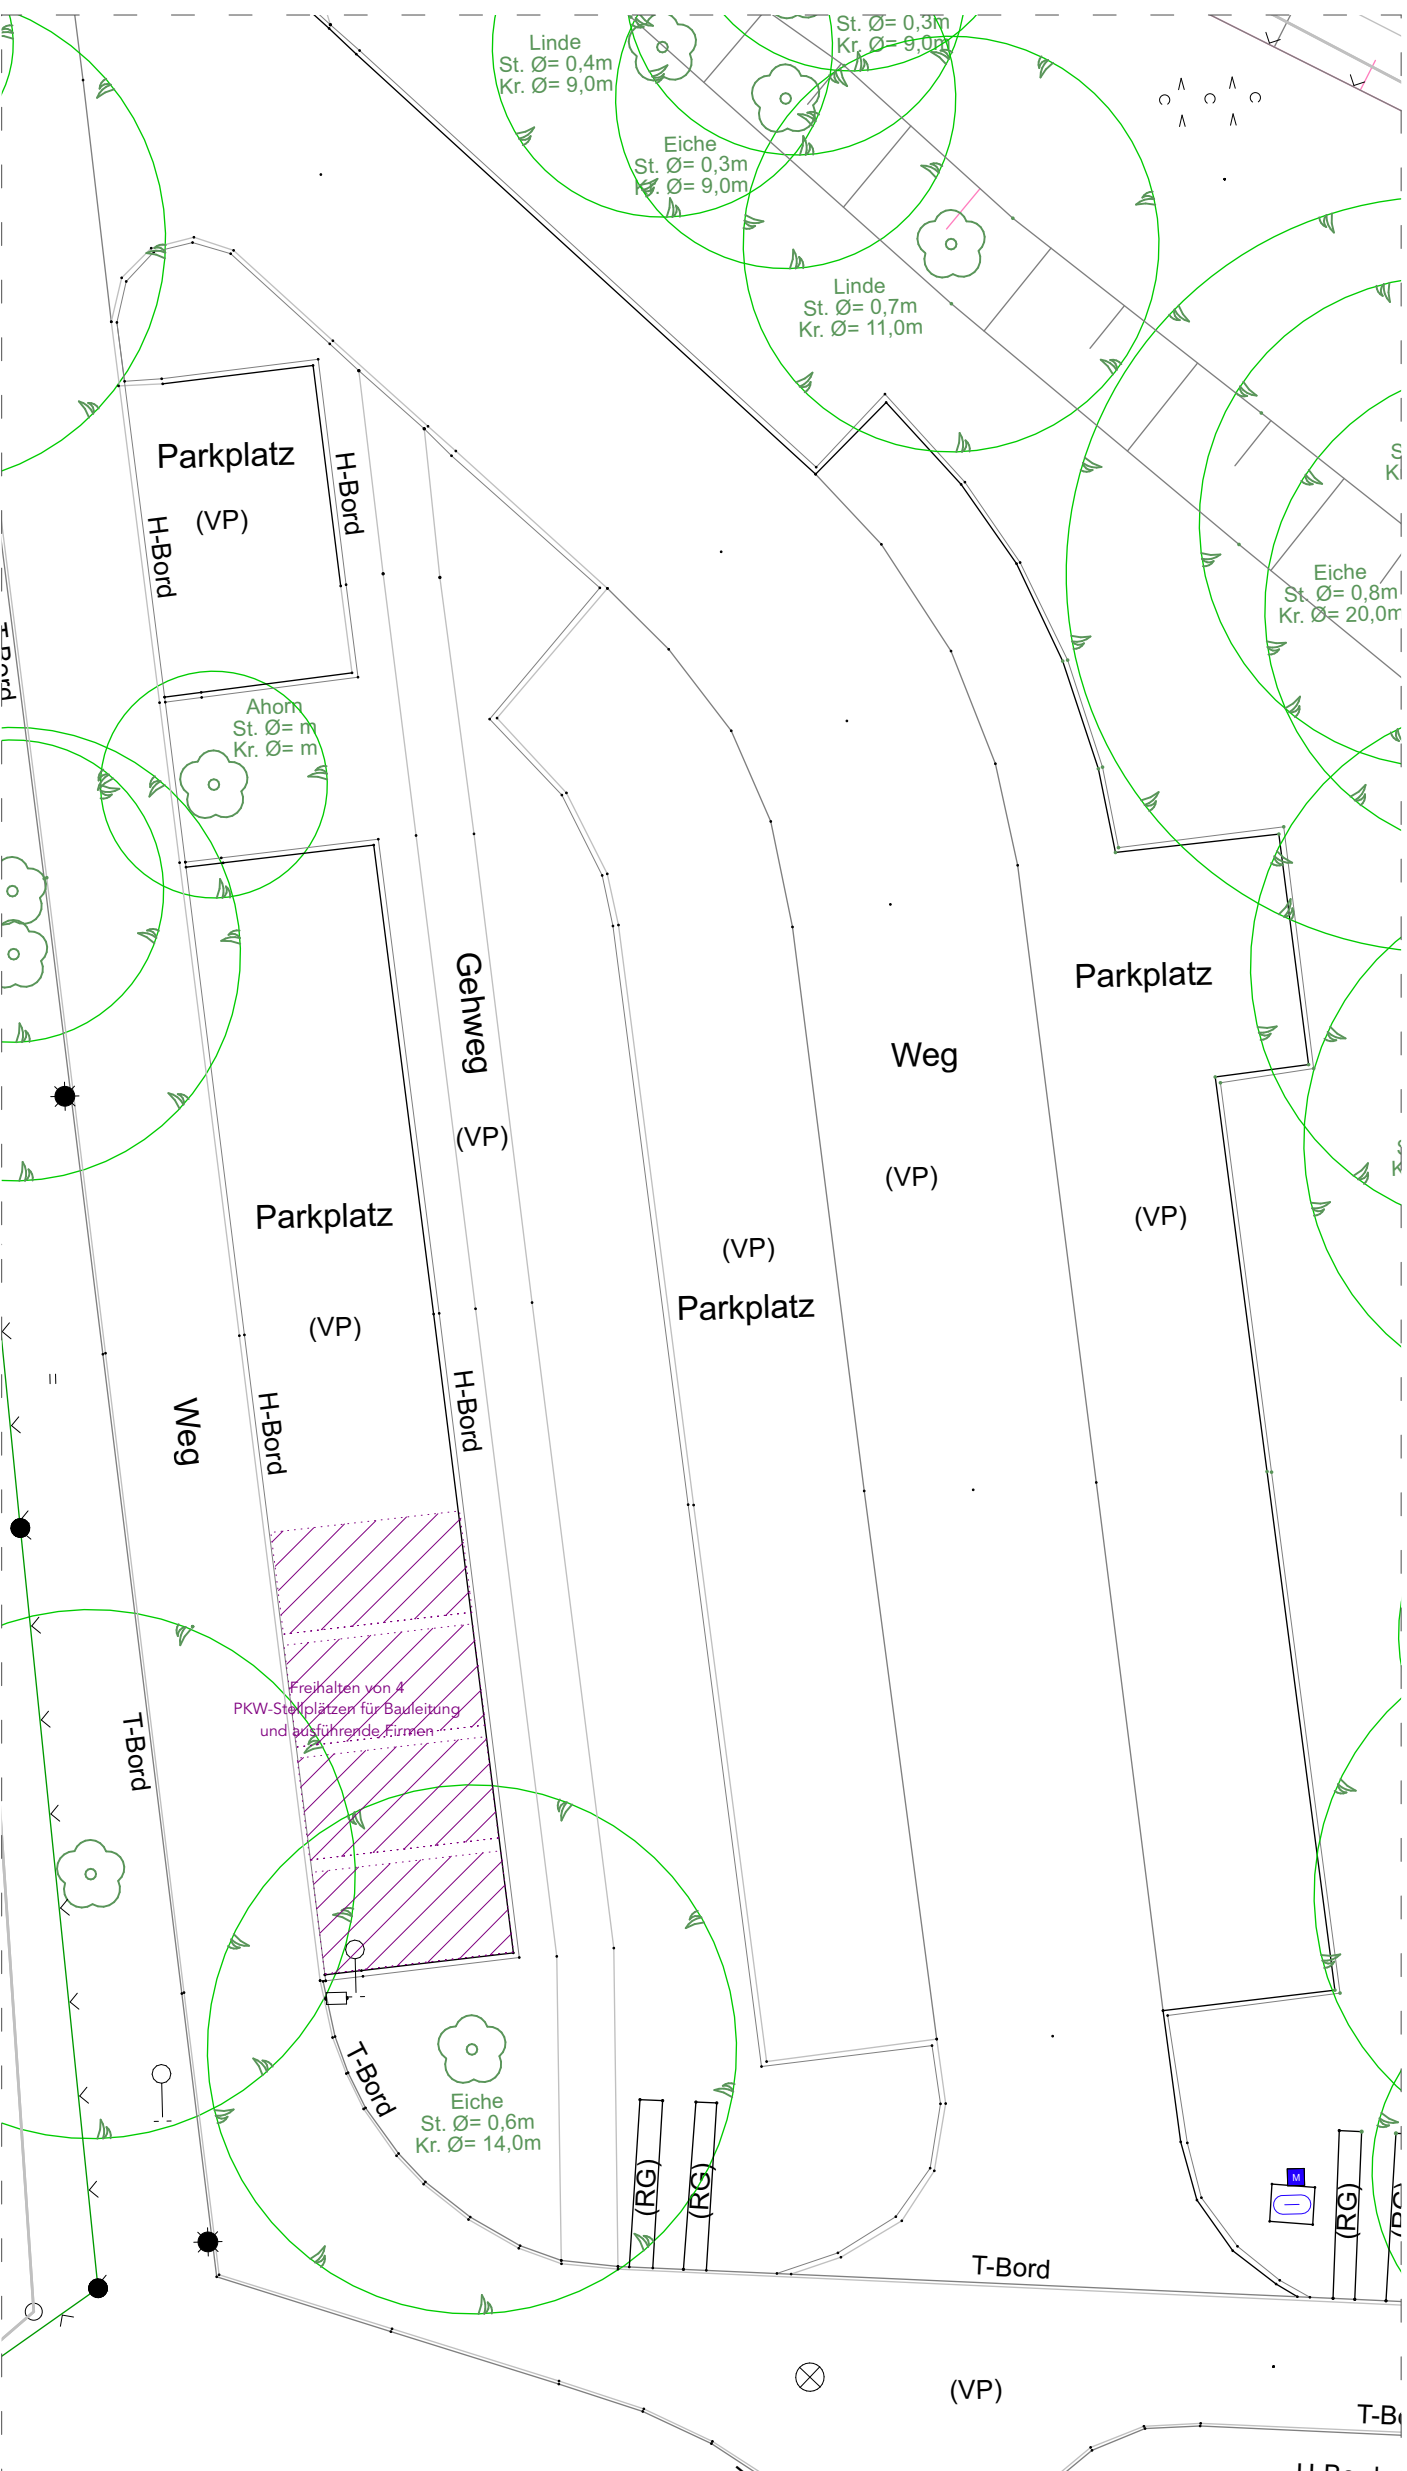

Zugang über „Am Neuen Teich“ / Parkplatzbedarf

Legende

Gebäude Bestand

Baustelleneinrichtungen (BE):

Bauzaun

freie Fläche für BE

Höheanlage

±0,00 = +0,00 = 62,93 M üNNH

Index Datum Änderung

Plannummer: NT01 _ 5 _ ARC _ LA _ 00 _ 0011 _ 01 _ BF _

Planinhalt: **Legenplan**

Baustelleneinrichtungen

Teil	Maßstab	Blattgröße
01 / 01	M 1:200	DIN A1
Plandatum	Indexdatum	Planstatus
09.07.26	00.00.00	BF
gezeichnet	geprüft	Projektphase
ERu		LP5

Projektnamen: **Umbau und Modernisierung der Allgemeinen Förderschule Lübz "Schule am Neuen Teich"**

Bauherr: **Landkreis Ludwigslust-Parchim**
Puttitzer Str. 25
19370 Parchim
03871 722-0

Planer: **raplus Architektur**
meißen hillmann harder hille
architektenpartnerschaft mbB
Eleonorenstraße 18, 30449 Hannover
+49.511.169 95 31

Planer: **KIRCHBERGER & WIEGNER ROHDE**
Partnerschaft von Architekten mbB
Stephanstraße 54a, 10559 Berlin
+49.30.403687200

Bauvorhaben: **Neuer Teich 1**
19386 Lübz

raplus

K & W R

NT01