


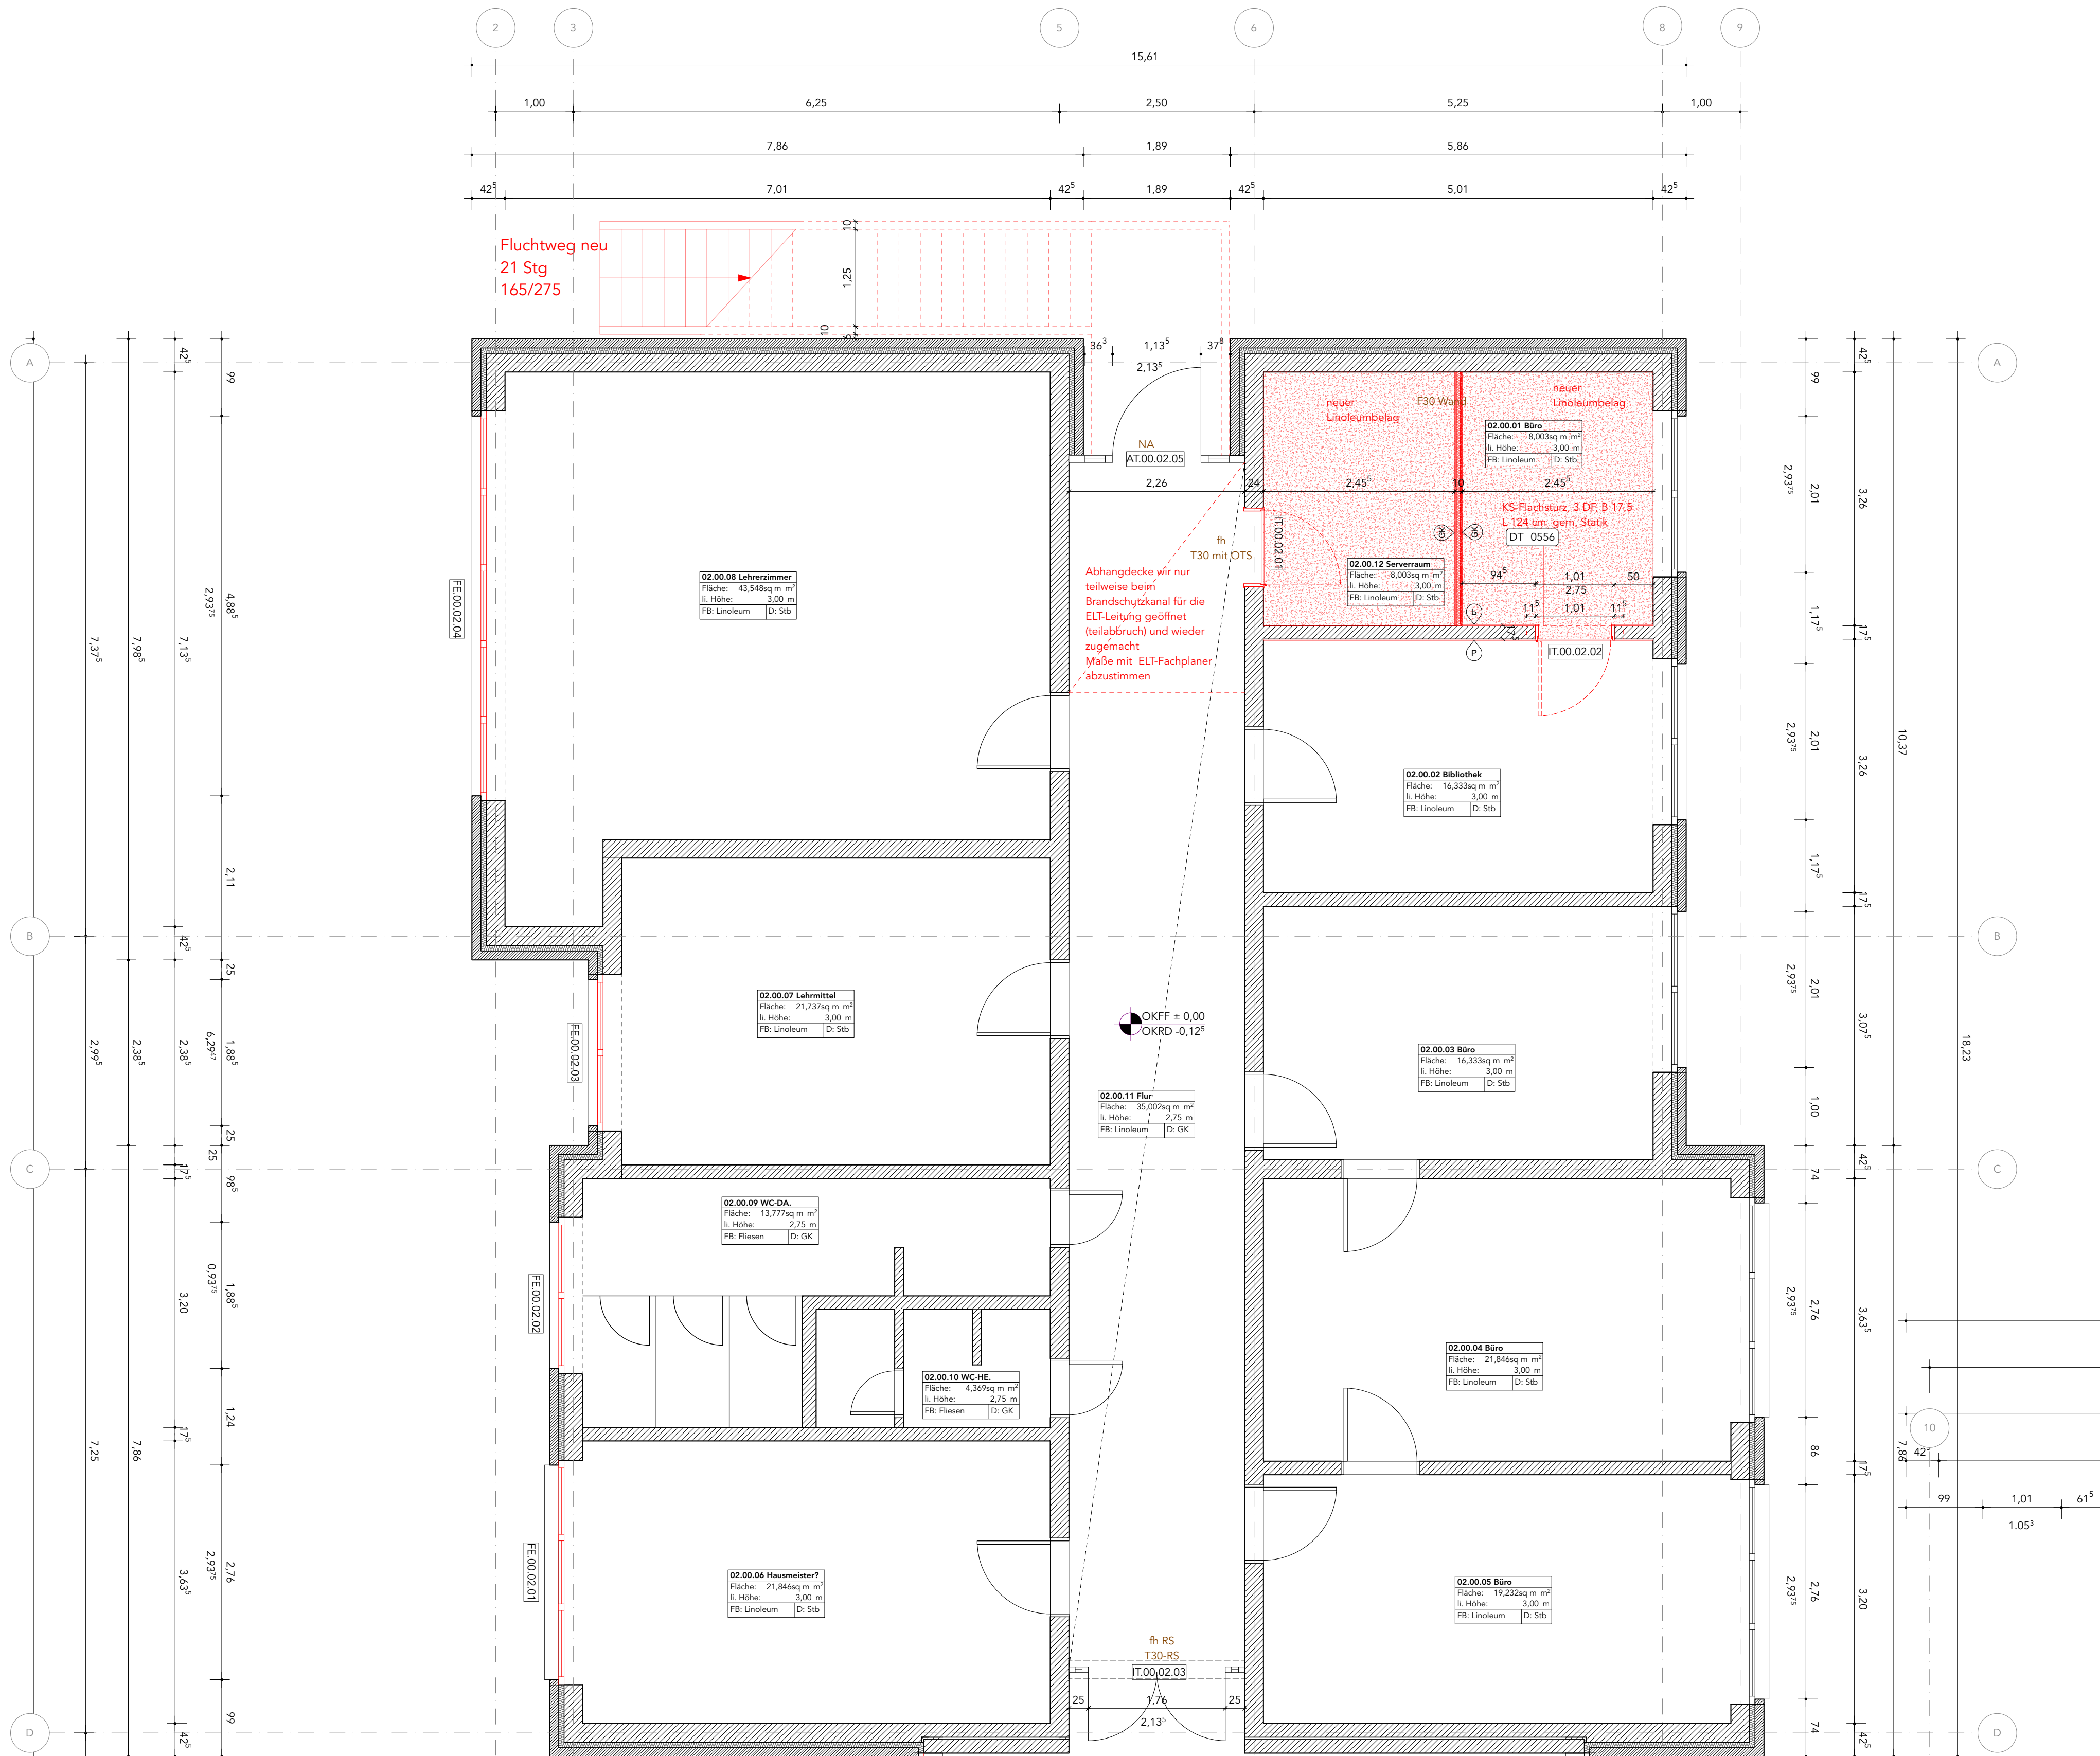


Legende	
	Schnittlinie
	Achse
	Bestand Klinker
	Bestand Mauerwerk (KS)
	Bestand Dämmung
	Unterzüge Bestand
	Außenwände (Dachaufsicht)
	Abbruch MW
	Abbruch Bodenauflauf mit Fliesen
	Abbruch Abhangdecke
	Baumaßnahme Mauerwerk
	Abhangdecken
	Durchbrüche/Kermböhrungen HLS, Bestand
	Kermböhrungen/Gewerk (Rohbau)
	Kermböhrungen/Durchbrüche HLS (Gewerk ELT)
	Kermböhrungen: nur Bemessung des Stahlbetonbalkens
	Kermböhrungen: wenn Wand nicht tragend, Durchbruch zulässig, vor Ort prüfen

OKFF +20.14 Höhenkote Fußboden Grundriss
OKRD +19.99
T. 00 F. 000 Tür-/Fensterbezeichnung in Tür-/Fensterliste

DT	0000	Detailverweis Plansummer
OK	Oberkante	GK
UK	Unterkante	P
OKRD	OK Rohdecke	F
OKFF	Fertigflusssboden	DE
LH	lichte Höhe	ND
OKFD	UK Fertigdecke	RR
UKST	UK Sturz	HK
BRH	Brüstungshöhe	ELT
UZ	Unterzug	WL
UZ	Überzug	DL
WD	Wanddurchbruch	dt
WS	Wandschütz	T30 RS

Raumstempel	
Geschoss	Raumnummer
Gebäudeteil	04.01.01 Klassenraum
Fläche:	39,2 m²
l. Höhe:	3,00 m
FB: Linoleum	D: Stb
Materialität	

Höheanlage
±0,00 = +0,00 = 62,93 M üNN

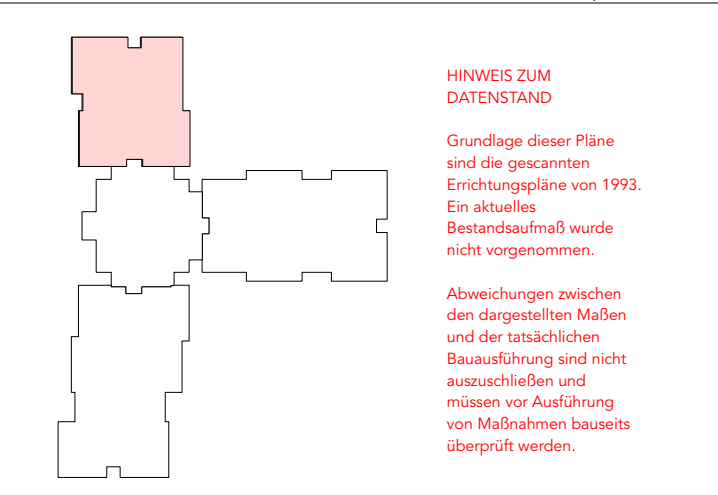

Anmerkungen: Alle Brüstungs- und Türhöhen gehen als OKFF. Alle Maße beziehen sich, soweit nicht anders angegeben, auf den Rohbau ohne Putz oder Verkleidungen. Dieser Plan gilt nur in Verbindung mit den Berechnungen und Zeichnungen der Tragwerksplanung und sämtlichen Ausführungsplänen der Architekten und aller Fachgenosse. Alle Maße sind vom Auftragnehmer verantwortlich zu prüfen bzw. am Bau zu nehmen. Unstimmigkeiten sind der Bauleitung vor Arbeitsbeginn zu melden. Alle Angaben über Schlitze und Durchbrüche sind vom Hauptunternehmer gemeinsam mit der Bauleitung zu prüfen. Statisch relevante Mauerwerksglieder/Druckfestigkeiten/Mörtelgruppen siehe Angaben in der Statik. Brandschutzanforderungen an Bauteile sind dem Brandschutzgutachten zu entnehmen.

Index Datum Änderung
01 21.08.26. Türnummerierung ergänzt

Plannummer
NT01 _ 5 _ ARC _ GR _ 00 _ 0102 _ 02 _ PF _ 01
Planinhalt
Grundriss

Erdgeschoss Bauteil 2		
Teil	Maßstab	Blattgröße
02 / 02	M 1:50	DIN A1
Plandatum	Indexdatum	Planstatus
09.07.26	21.08.26	PF
gezeichnet	geprüft	Projektphase
ERu		LP5

Projektname
Umbau und Modernisierung der Allgemeinen
Förderschule Lübz "Schule am Neuen Teich"

Bauherr
Landkreis Ludwigslust-Parchim
Puttitzer Str. 25
19370 Parchim
03871 722-0

Planer
raplus Architektur
mevißen hillmann harder hille
architektenpartnerschaft mbB
Eleonorenstraße 18, 30449 Hannover
+49.511.169 95 31
Planner
KIRCHBERGER & WIEGNER ROHDE
Partnerschaft von Architekten mbB
Stephanstraße 54a, 10559 Berlin
+49.30.403687200

Bauvorhaben
Neuer Teich 1
19386 Lübz

raplus

K &
W R

NT01