


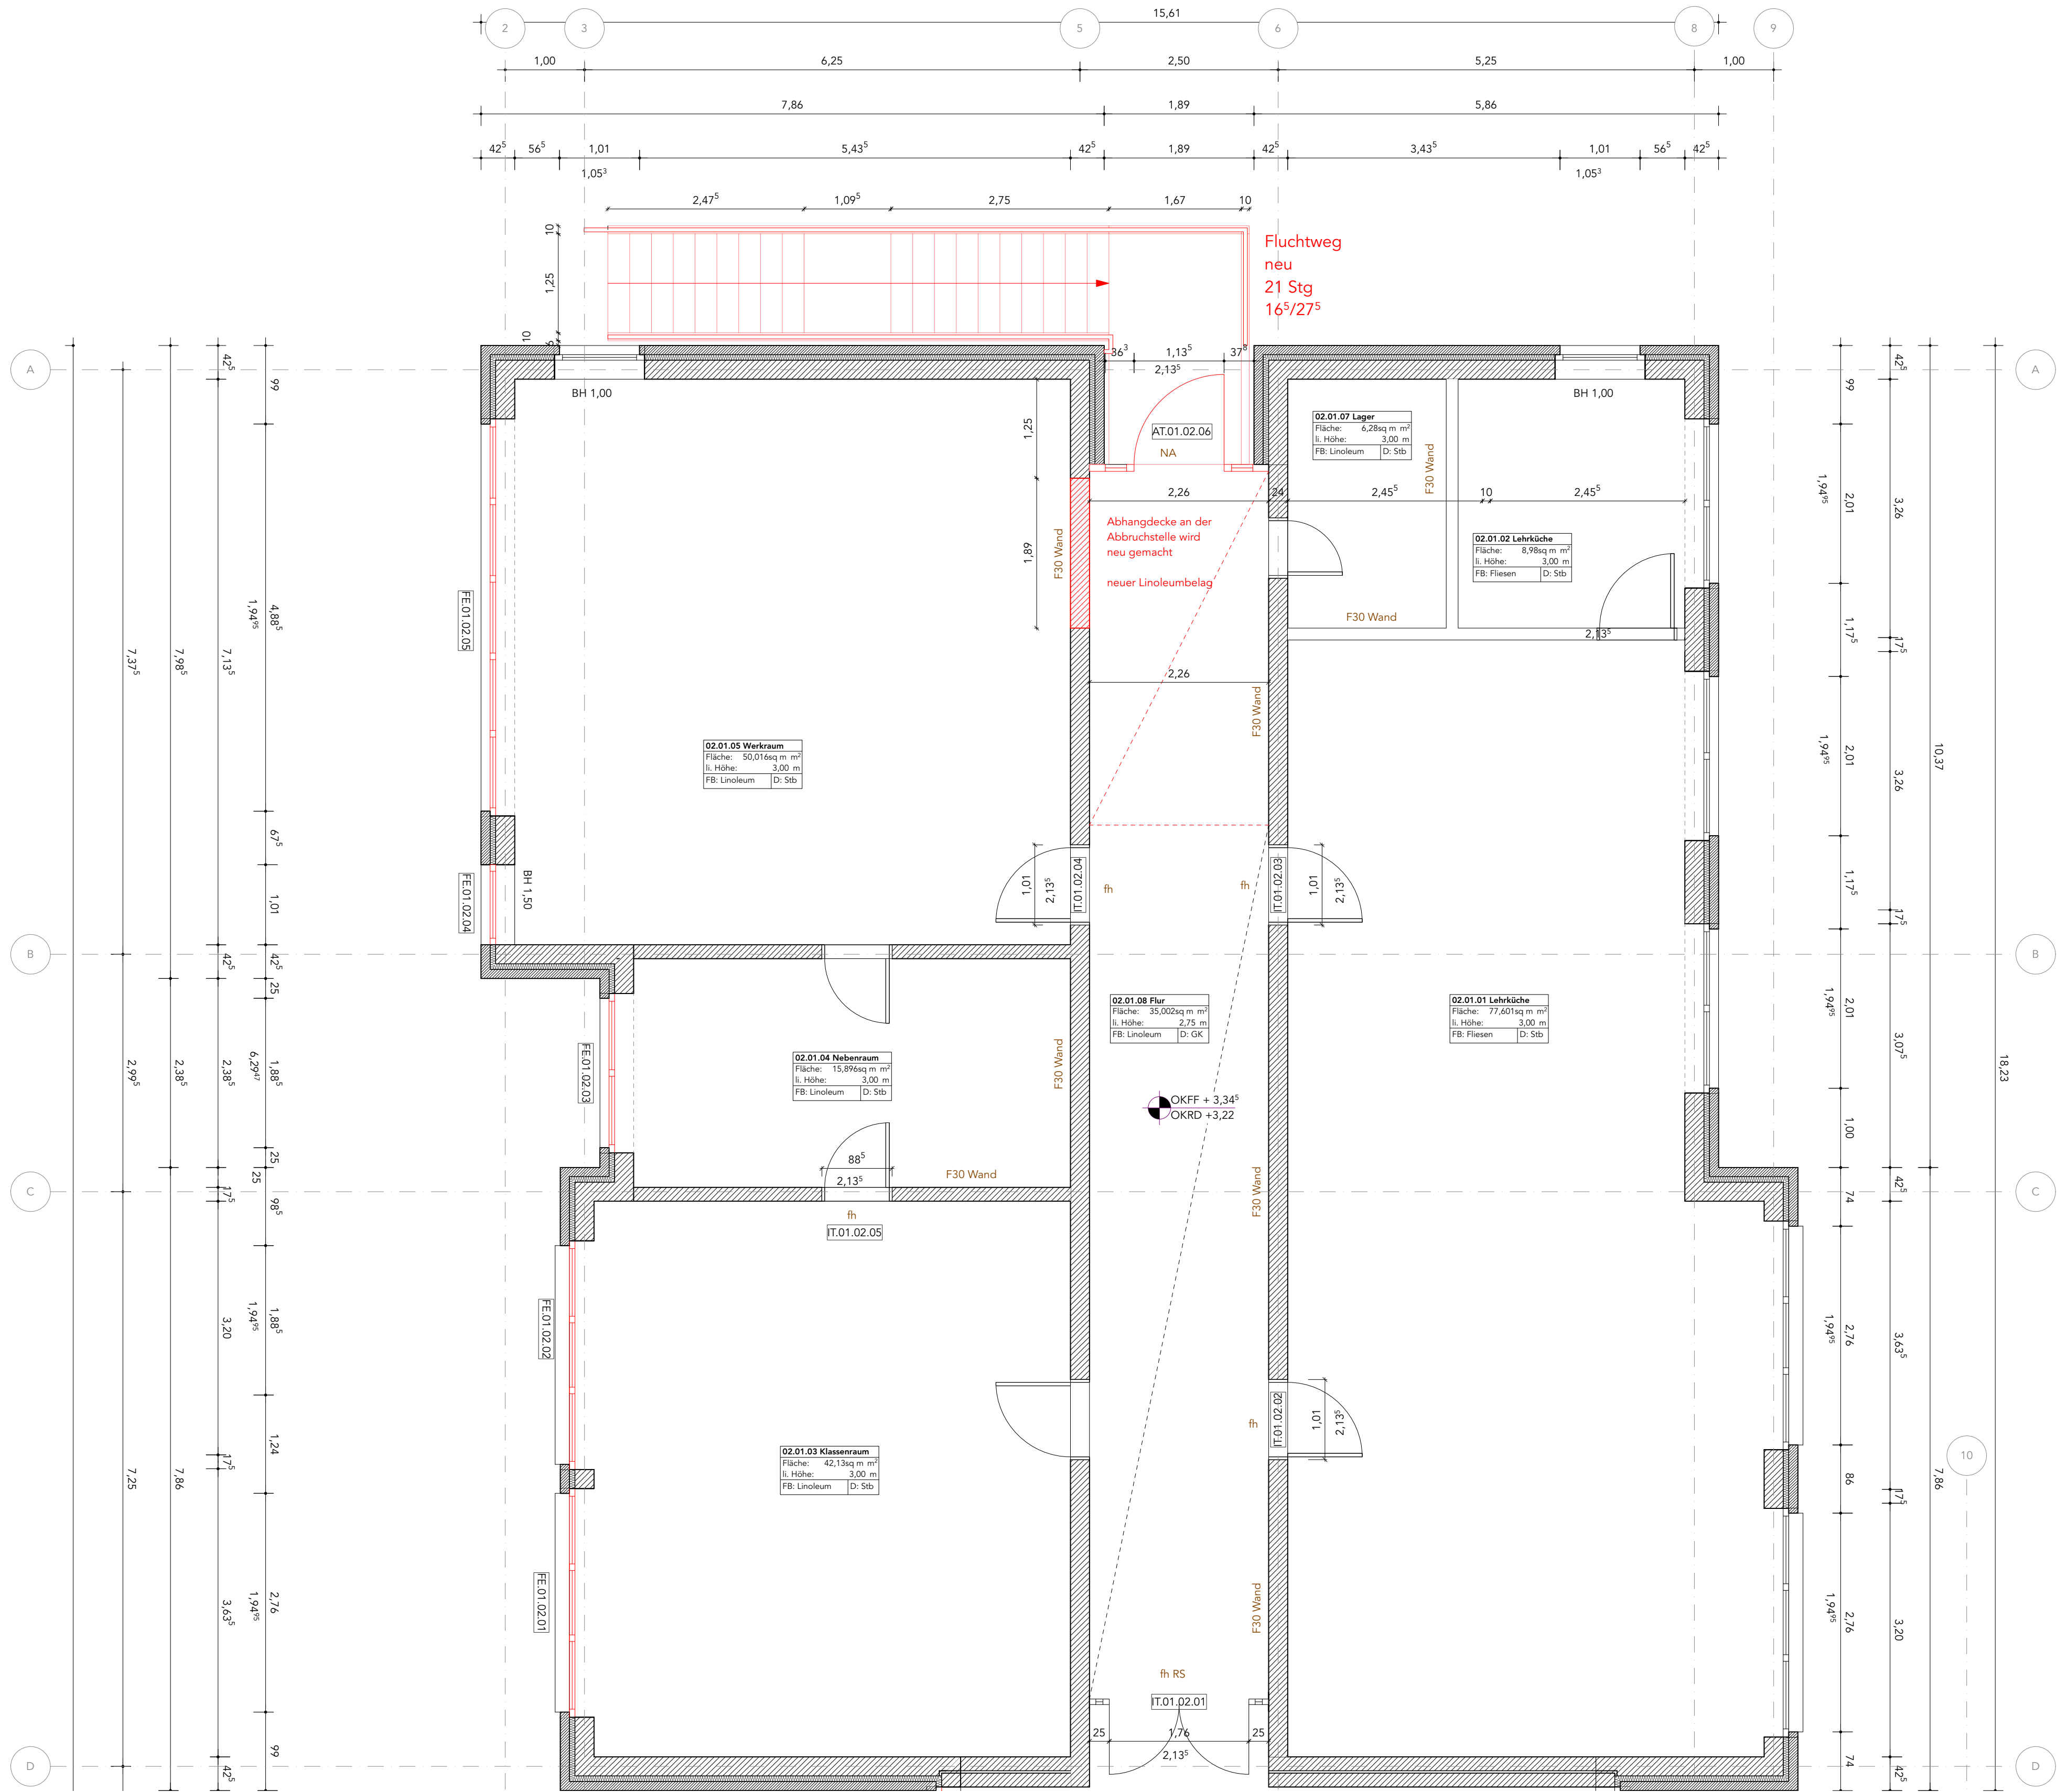


- Legende**
- | | |
|---|---|
| Schnittlinie | Achse |
| Bestand Klinker | Bestand Mauerwerk (KS) |
| Bestand Dämmung | Unterzüge Bestand |
| Außenwände (Dachaufsicht) | Alle Außenfenster und -türen werden durch Fensterbauer ausgebaut |
| Abbruch MW | Abbruch Trockenbauwand |
| Abbruch Bodenaufbau mit Fliesen | Abbruch Bodenaufbau mit Linoleum |
| Abbruch Abhangdecke | Abbruch Wandfliese |
| Baumaßnahme Mauerwerk | Baumaßnahme Trockenbauwand |
| Abhangdecken | Unterzüge neu |
| Durchbrüche/ Kernbohrungen HLS, Bestand | Brandschutzanforderungen |
| Durchbrüche (Gewerk Rohbau) | Wandoberfläche |
| Kernbohrungen/ Durchbrüche HLS (Gewerk ELT) | Kernbohrungen/ Durchbrüche ELT (Gewerk ELT) |
| Kernbohrungen: nur zulässig mit Bemessung des Stahlbetonbalkens | Kernbohrungen: wenn Wand nicht tragend, Durchbruch zulässig, vor Ort prüfen |

OKFF +20.14 Höhenkote Fußboden Grundriss
OKRD +19.99
T. 00 F. 000 Tür-/ Fensterbezeichnung in Tür-/ Fensterliste

DT	0000	Detailverweis Plansummer	
OK	Oberkante	GK	Gipskarton
UK	Unterkante	P	Putz
VK	Vorderkante	F	Fliese
OKRD	OK Rohdecke	BE	Bodenbelauf
OKFF	Fertigflusssboden	DE	Dachstuhl
LH	liniere Höhe	NO	Nochbau
UKFD	UK Fertigdecke	RR	Regenschür
UKRD	UK Rohdecke	HK	Heizkörper
UKST	UK Sturz	HNW	Heizkesselventilator
BRH	Brüstungshöhe	ELT	Elektroventilator
UZ	Unterzug	WL	Wandfliese
UZ	Überzug	DL	Deckenleuchte
WD	Wanddurchbruch	dt	Tür dicht, selbstschließend
WS	Wandschütz	dtb	Tür dicht, selbstschließend
		TSD	Tür feuertrennend, rauch-

Geschoss	Raumnummer
Gebäudeteil	04.01.01 Klassenraum
Fläche:	39.2 m²
l. Höhe:	3.00 m
FB: Linoleum	D: Stb
Maßstab:	

Höheanlage
±0.00 = +0.00 = 62.93 M üNN

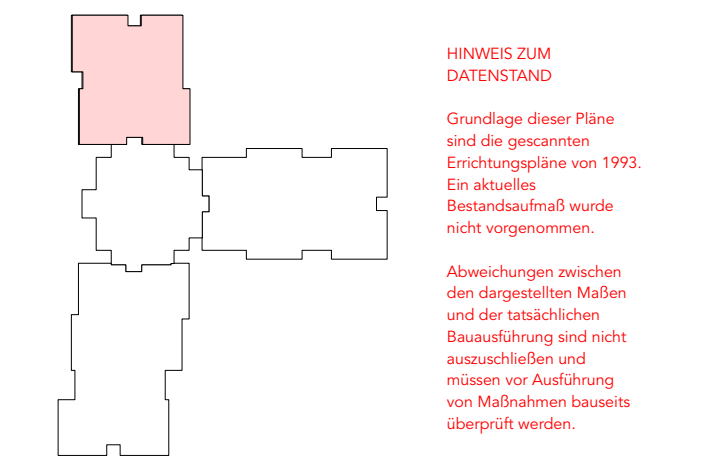

Hinweis zum Datierung:
Grundlage dieser Pläne sind die gesamten Errichtungspläne von 1993. Ein aktueller Bestandsaufmaß wurde nicht vorgenommen.
Abweichungen zwischen dem dargestellten Maßstab und der tatsächlichen Bauausführung sind nicht ausgeschlossen und müssen vor Ausführung von Maßnahmen bauseits überprüft werden.

Anmerkungen: Alle Brüstungs- und Türhöhen gehen als OKFF. Alle Maße beziehen sich, soweit nicht anders angegeben, auf den Rohbau ohne Putz oder Verkleidungen. Dieser Plan gilt nur in Verbindung mit den Berechnungen und Zeichnungen der Tragwerksplanung und sämtlichen Ausführungsplänen der Architekten und aller Fachgenosse. Alle Maße sind vom Auftragnehmer verantwortlich zu prüfen bzw. am Bau zu nehmen. Unstimmigkeiten sind der Bauleitung vor Arbeitsbeginn zu melden. Alle Angaben über Schlüsse und Durchbrüche sind vom Hauptunternehmer gemeinsam mit der Bauleitung zu prüfen. Statisch relevante Mauerwerksglieder/Druckfestigkeiten/Mörtelgruppen siehe Angaben in der Statik. Brandschutzanforderungen an Bauteile sind dem Brandschutzgutachten zu entnehmen.

Index Datum Änderung

01 21.08.26. Türnummerierung ergänzt

Plannummer
NT01 _ 5 _ ARC _ GR _ 00 _ 0106 _ 02 _ PF _ 01

Planinhalt
Grundriss

Titel
Obergeschoss Bauteil 2

Teil	Maßstab	Blattgröße
02 / 02	M 1:50	DIN A1
Plandatum	Indexdatum	Planstatus
09.07.26	21.08.26	PF
gezeichnet	geprüft	Projektphase
ERu		LP5

Projektname
Umbau und Modernisierung der Allgemeinen Förderschule Lübz "Schule am Neuen Teich"

Bauherr
Landkreis Ludwigslust-Parchim
Puttitzer Str. 25
19370 Parchim
03871 722-0

Planer
raplus Architektur
mevißen hillmann harder hille
architektenpartnerschaft mbB
Eleonorenstraße 18, 30449 Hannover
+49.511.169 95 31

Planer
KIRCHBERGER & WIEGNER ROHDE
Partnerschaft von Architekten mbB
Stephanstraße 54a, 10559 Berlin
+49.30.403687200

Bauvorhaben
Neuer Teich 1
19386 Lübz

raplus

K & W R

NT01