


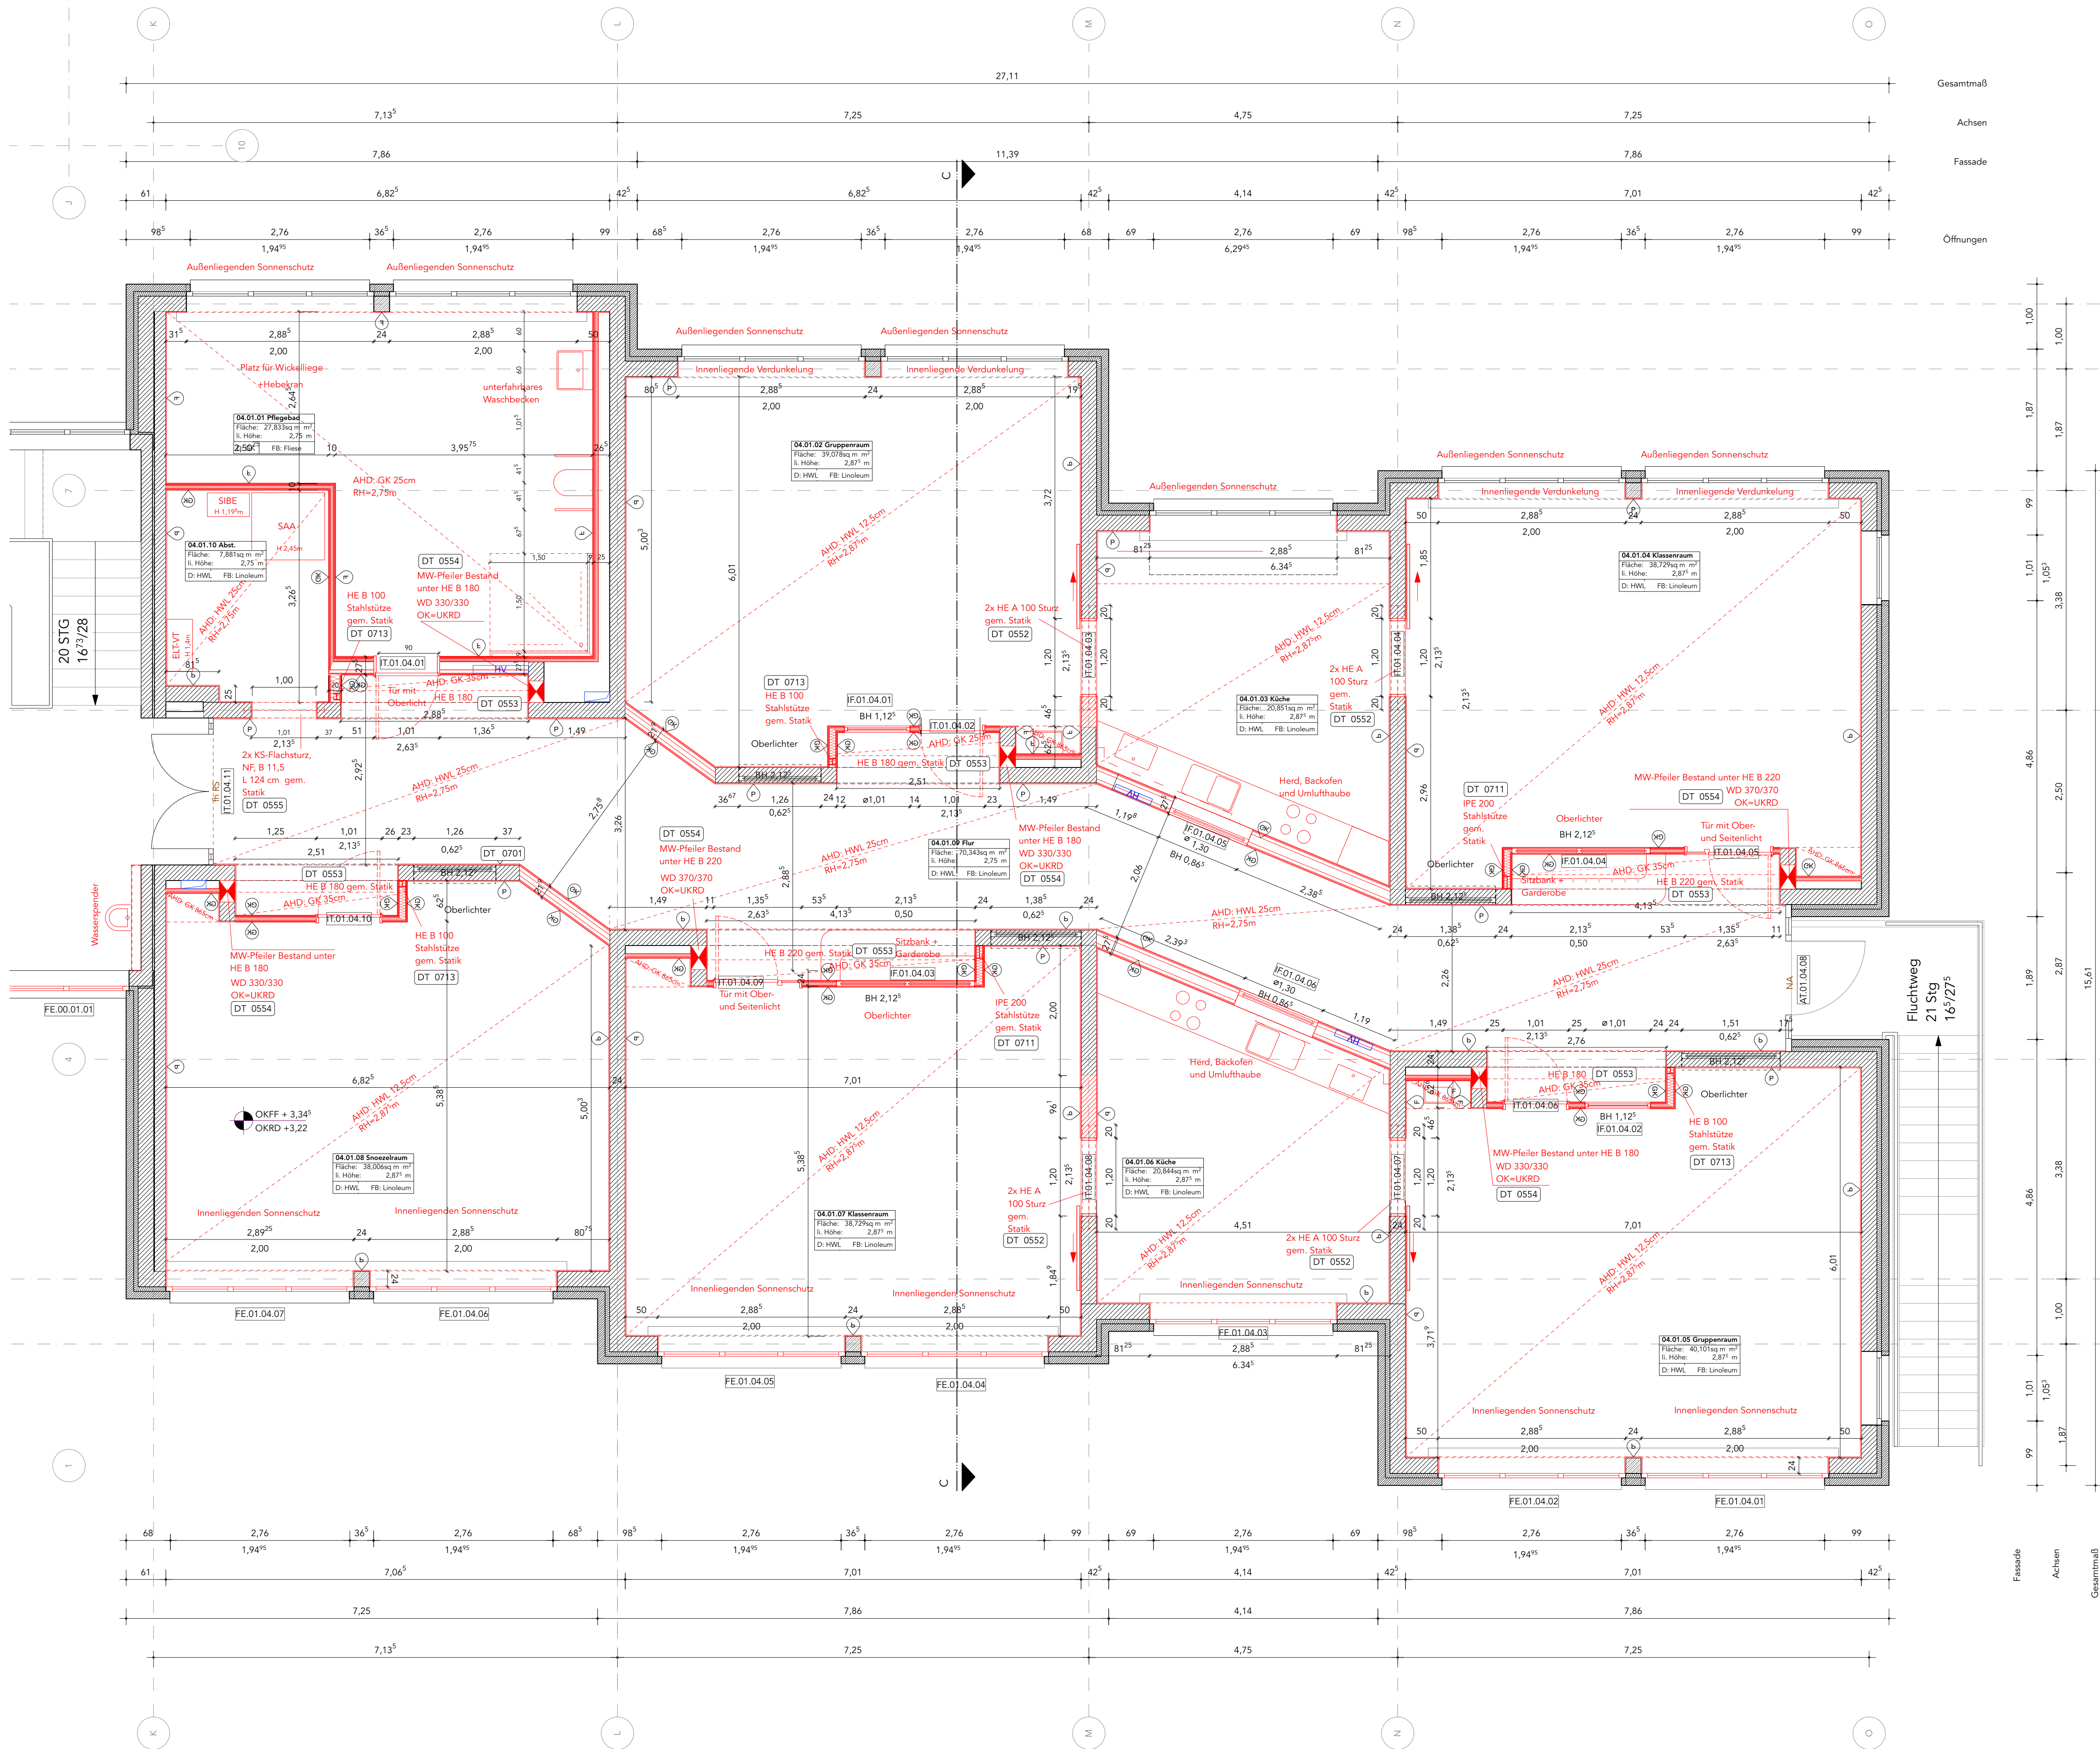

Legende

Schnittlinie	Achse
Bestand Mauerwerk (KS)	Bestand Mauerwerk (KS)
Bestand Dämmung	Unterzüge Bestand
Außenwände (Dachaufsicht)	Alle Außenfenster und -türen werden durch Fensterbau ausgebaut
Abbruch MW mit Fliesen	Abbruch Trockenbauwand
Abbruch Bodenaufbau mit Fliesen	Abbruch Bodenaufbau mit Linoleum
Abbruch Abhangdecke	Abbruch Wandfliese
Baummaßnahme Mauerwerk	Baummaßnahme Trockenbauwand
Abhangdecken	Unterzüge neu
Durchbrüche/Kernbohrungen HLS, Bestand	Brandschutzanforderungen
Durchbrüche (Gewerk Rohbau)	Wandoberfläche
Kernbohrungen/Durchbrüche HLS (Gewerk ELT)	Kernbohrungen/Durchbrüche ELT (Gewerk ELT)
Kernbohrungen: nur Bemessung des Stahlbetonbalkens	Kernbohrungen: wenn Wand nicht tragend, Durchbruch zulässig, vor Ort prüfen

OKFF +20.14
OKRD +19.99 Höhenkote Fußboden Grundriss

T. 00 F. 000 Tür-/Fensterbezeichnung in Tür-/Fensterliste

DT 0000 Detailverweis Plansnummer

OK	Oberkante	GK	Gipskarton
UK	Unterseite	P	Putz
OKRD	OK Rohdecke	F	Fliese
OKFF	Fertiggestrichen	BE	Bodenbelag
LH	linien Höhe	DD	Dachstuhl
UKRD	UK Rohdecke	NO	Nochbau
UKST	UK Sturz	RE	Regenrohr
UKRD	UK Rohdecke	HK	Heizkörper
UKST	UK Sturz	HWY	Heizwasserleitung
BRH	Brüstungshöhe	ELT	Elektroverleer
UZ	Übergang	WL	Wandleuchte
WD	Wanddurchbruch	DL	Deckenleuchte
WS	Wandschicht	dt	Tür dicht, selbstschließend
		TSD RS	Tür feuertrennend, rauchdicht, selbstschließend

Raumstempel

Geschoss	Raumnummer
Gebäudeteil	04.01.01 Klassenraum
	Fläche: 39,2 m²
	l. Höhe: 2,87 m
	FB: Linoleum
	D: Stb

Höhenanlage
±0,00 = +0,00 = 62,93 m üNN

HINWEIS ZUM DATENSTAND
Grundlage dieser Pläne sind die gescannten Einrichtungspläne von 1993. Ein aktueller Bestandsmaß wurde nicht vorgenommen.
Abweichungen zwischen den dargestellten Maßen und der tatsächlichen Bauausführung sind nicht ausgeschlossen und müssen vor Ausführung von Maßnahmen bauseits überprüft werden.

Anmerkungen: Alle Brüstungen und Türhähnen gehen als OKFF. Alle Maße beziehen sich, soweit nicht anders angegeben, auf den Rohbau ohne Putz oder Verkleidungen. Dieser Plan gilt nur in Verbindung mit den Berechnungen und Zeichnungen der Tragwerksplanung und sämtlichen Ausführungsplänen der Architekten und aller Fachingenieure. Alle Maße sind vom Auftragnehmer verantwortlich zu prüfen bzw. am Bau zu nehmen. Unstimmigkeiten sind der Bauleitung vor Arbeitsbeginn zu melden. Alle Angaben über Schlitze und Durchbrüche sind vom Hausunternehmer gemeinsam mit der Bauleitung zu prüfen. Statisch relevante Mauerwerksglieder/Druckfestigkeiten/Mörtelgruppen siehe Angaben in der Statik. Brandschutzanforderungen an Bauteile sind dem Brandschutzgutachten zu entnehmen.

Index Datum Änderung
01 21.08.26. Türnummerierung ergänzt

Plannummer
NT01_5_ARC_GR_00_0108_02_PF_01

Planinhalt
Grundriss

Titel
Obergeschoss Bauteil 4

Teil	Maßstab	Blattgröße
02 / 02	M 1:50	DIN A1
Plandatum	Indexdatum	Planstatus
09.07.26	21.08.26	PF
gezeichnet	geprüft	Projektphase
ERu		LP5

Projektnamen
Umbau und Modernisierung der Allgemeinen Förderschule Lübz "Schule am Neuen Teich"

Bauherr
Landkreis Ludwigslust-Parchim
Puttitzer Str. 25
19370 Parchim
03871 722-0

Planer
raplus Architektur
meißen hillmann harder hille
architektenpartnerschaft mbB
Eleonorenstraße 18, 30449 Hannover
+49.511.169 95 31

Planer
KIRCHBERGER & WIEGNER ROHDE
Partnerschaft von Architekten mbB
Stephanstraße 54a, 10559 Berlin
+49.30.403687200

Bauvorhaben
Neuer Teich 1
19386 Lübz

raplus

K & W R

NT01