


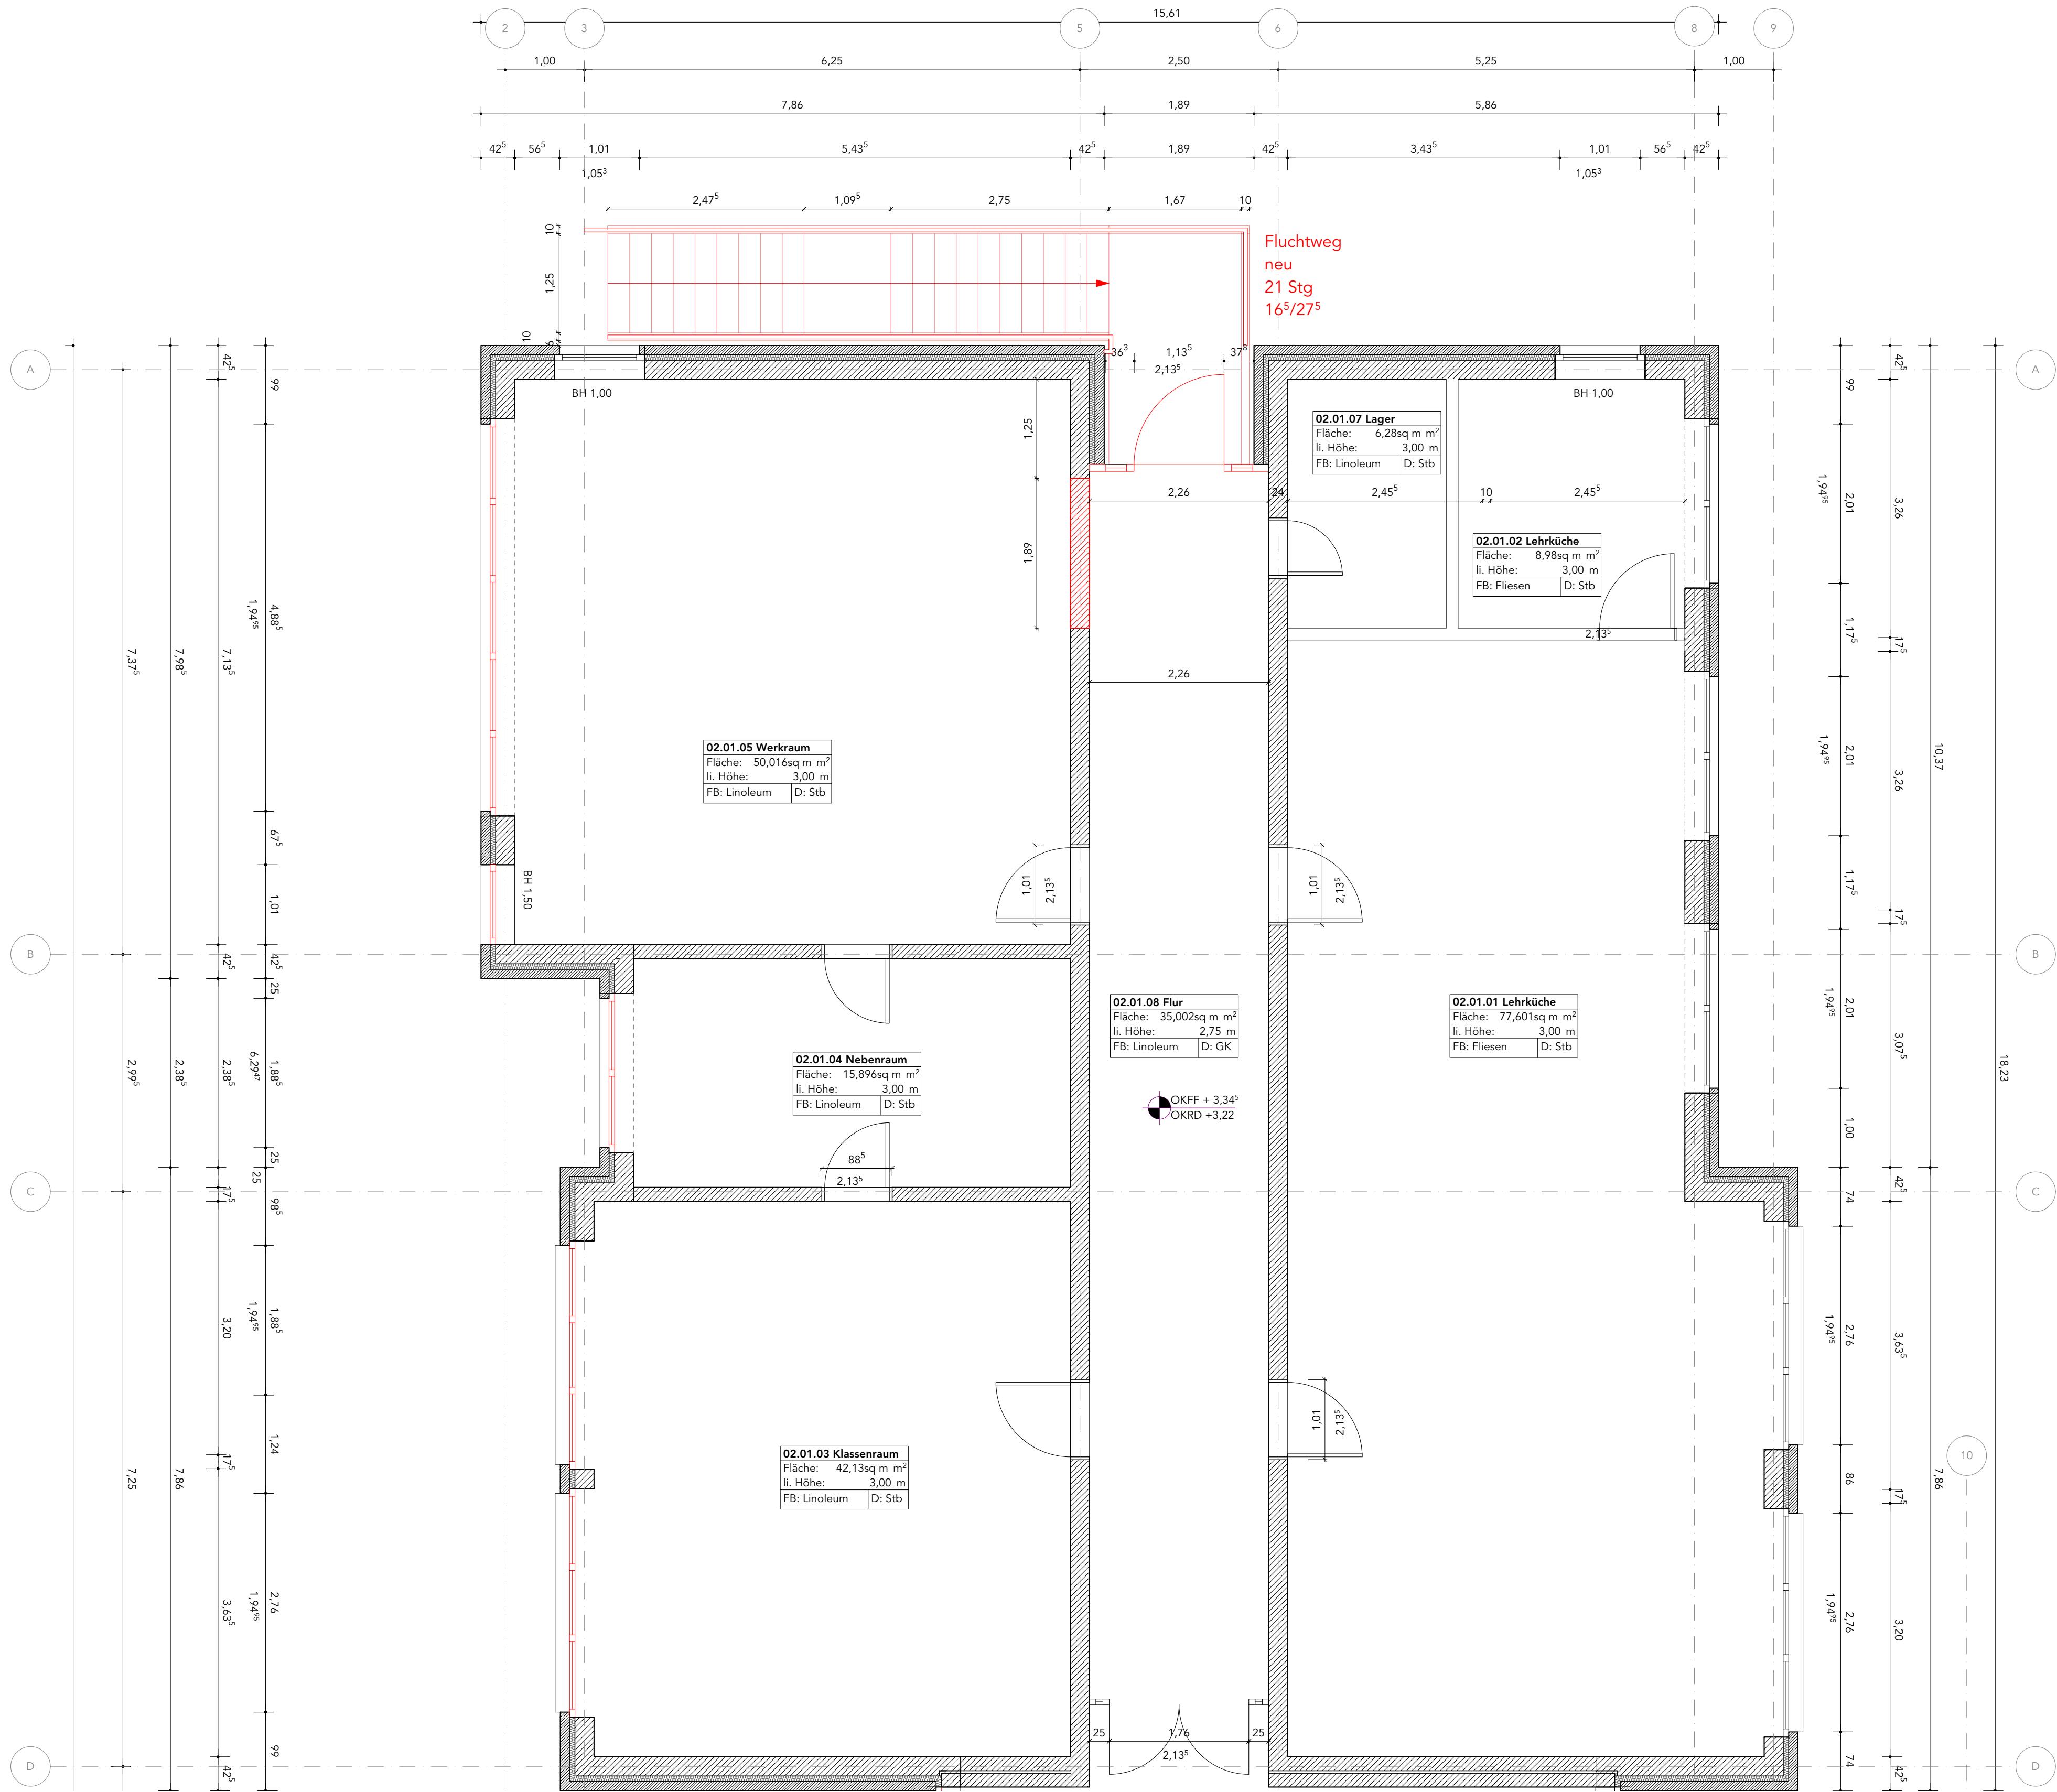

- Legende**
- Abbruch
 - Baumaßnahme Mauerwerk
 - Baumaßnahme Leichtbau
 - Schächte
 - Schnittlinie
 - Achse
 - Unterzüge
 - Abhangdecken
 - Außenwände (Dachaufsicht)
 - fh RS Brandschutzanforderungen Türen


Raumstempel

Geschoss	Raumnummer
04.01.01	Klassenraum
Gebäudeteil	04.01.01 Klassenraum
Fläche:	39,2 m²
li. Höhe:	3,00 m
FB: Linoleum	D: Stb
Materialität	

HINWEIS ZUM DATENSTAND

Grundlage dieser Pläne sind die gesamten Errichtungspläne von 1993. Ein aktueller Bestandsaufmaß wurde nicht vorgenommen.

Abweichungen zwischen den dargestellten Maßen und der tatsächlichen Bauausführung sind nicht auszuschließen und müssen vor Ausführung von Maßnahmen bauseits überprüft werden.

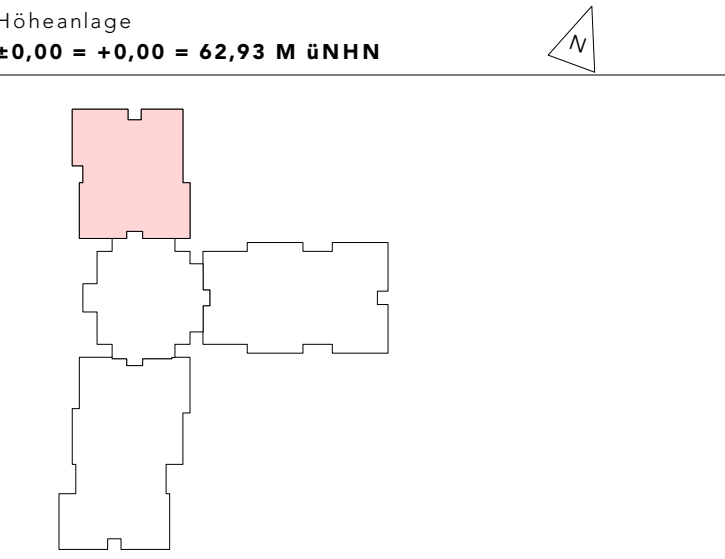

Anmerkungen: Alle Brüstungs- und Türhöhen gehen ab OKFF. Alle Maße beziehen sich, soweit nicht anders angegeben, auf den Rohbau ohne Putz oder Verkleidungen. Dieser Plan gilt nur in Verbindung mit den Berechnungen und Zeichnungen der Tragwerksplanung und sämtlichen Ausführungsplänen der Architekten und aller Fachingenieure. Alle Maße sind vom Auftragnehmer verantwortlich zu prüfen bzw. am Bau zu nehmen. Unstimmigkeiten sind der Bauleitung vor Arbeitsbeginn zu melden. Alle Angaben über Schlüsse und Durchbrüche sind vom Hauptunternehmer gemeinsam mit der Bauleitung zu prüfen. Statisch relevante Mauerwerksgüter/Druckfestigkeiten/Mörtelgruppen siehe Angaben in der Statik. Brandschutzanforderungen an Bauteile sind dem Brandschutzgutachten zu entnehmen.

Index Datum Änderung

Vorabzug

Plannummer: NT01 _ 5 _ ARC _ GR _ 00 _ 0106 _ 02 _ VA _ -

Planinhalt: Grundriss

Titel: Obergeschoss Bauteil 2

Teil	Maßstab	Blattgröße
02 / 02	M 1:50	DIN A1
Plandatum	Indexdatum	Planstatus
20.03.26	00.00.00	VA
gezeichnet	geprüft	Projektphase
ERu		LP5

Projektname: Umbau und Modernisierung der Allgemeinen Förderschule Lübz "Schule am Neuen Teich"

Bauherr: Landkreis Ludwigslust-Parchim
Puttitzer Str. 25
19370 Parchim
03871 722-0

Planer: raplus Architektur
mevißen hillmann harder hille
architektenpartnerschaft mbB
Eleonorenstraße 18, 30449 Hannover
+49.511.169 95 31

Planer: KIRCHBERGER & WIEGNER ROHDE
Partnerschaft von Architekten mbB
Stephanstraße 54a, 10559 Berlin
+49.30.403687200

Bauvorhaben: Neuer Teich 1
19386 Lübz

raplus

K & W R

NT01