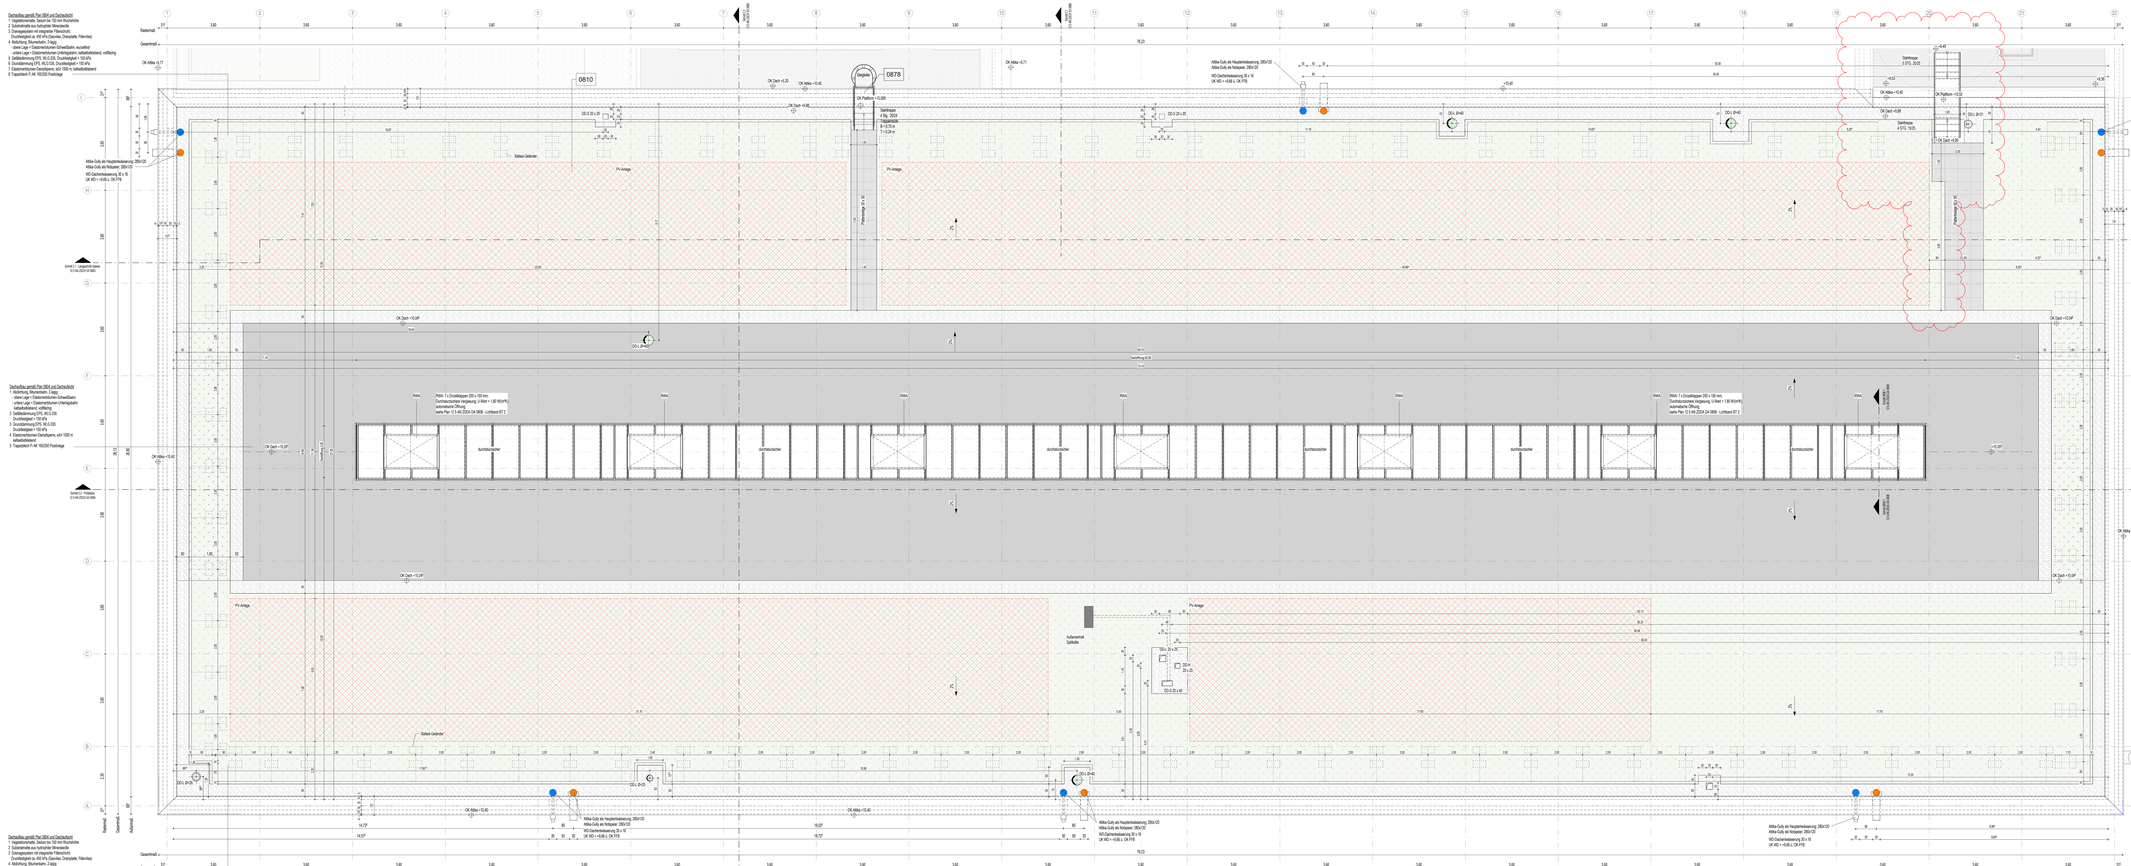

Dachaufbau gemäß Plan 2604 und Dachschnitt
1 Hygienemodule, Saturn bis 50 mm Hochstufe
2 Substratmatte aus hydrophiler Mineralwolle
3 Drainagesystem mit integrierter Filterschicht,
Druckfestigkeit ca. 400 kPa (Sandec, Drainplatte, Filtervlies)
4 Abdichtung, Bitumenbahn, 2-lagig
- oben Lage = Elastomerbahnen Schwellbahn, wurzelfest
- unten Lage = Elastomerbahnen Unterlagsbahn, kaltselbstklebend, vollflächig
5 Gefälledämmung EPS, WLG 035, Druckbelastgkeit = 150 kPa
6 Dunstabdichtung EPS, WLG 035, Druckbelastgkeit = 150 kPa
7 Elastomerbahnen Dampfsperre, s(d)= 1500 m, kaltselbstklebend
8 Trapezblech R.-Nr. 160/250 Profilstärke
Rastermaß
Gesamtmaß
OK Attika +0,71
OK Attika +0,40
OK Attika +0,60
OK Dach +0,30
OK Dach +0,90
OK Dach +0,60
OK Dach +0,00
OK Dach +0,07
OK Dach +0,10
OK Dach +0,50
OK Dach +0,97
OK Dach +0,97
OK Dach +0,97