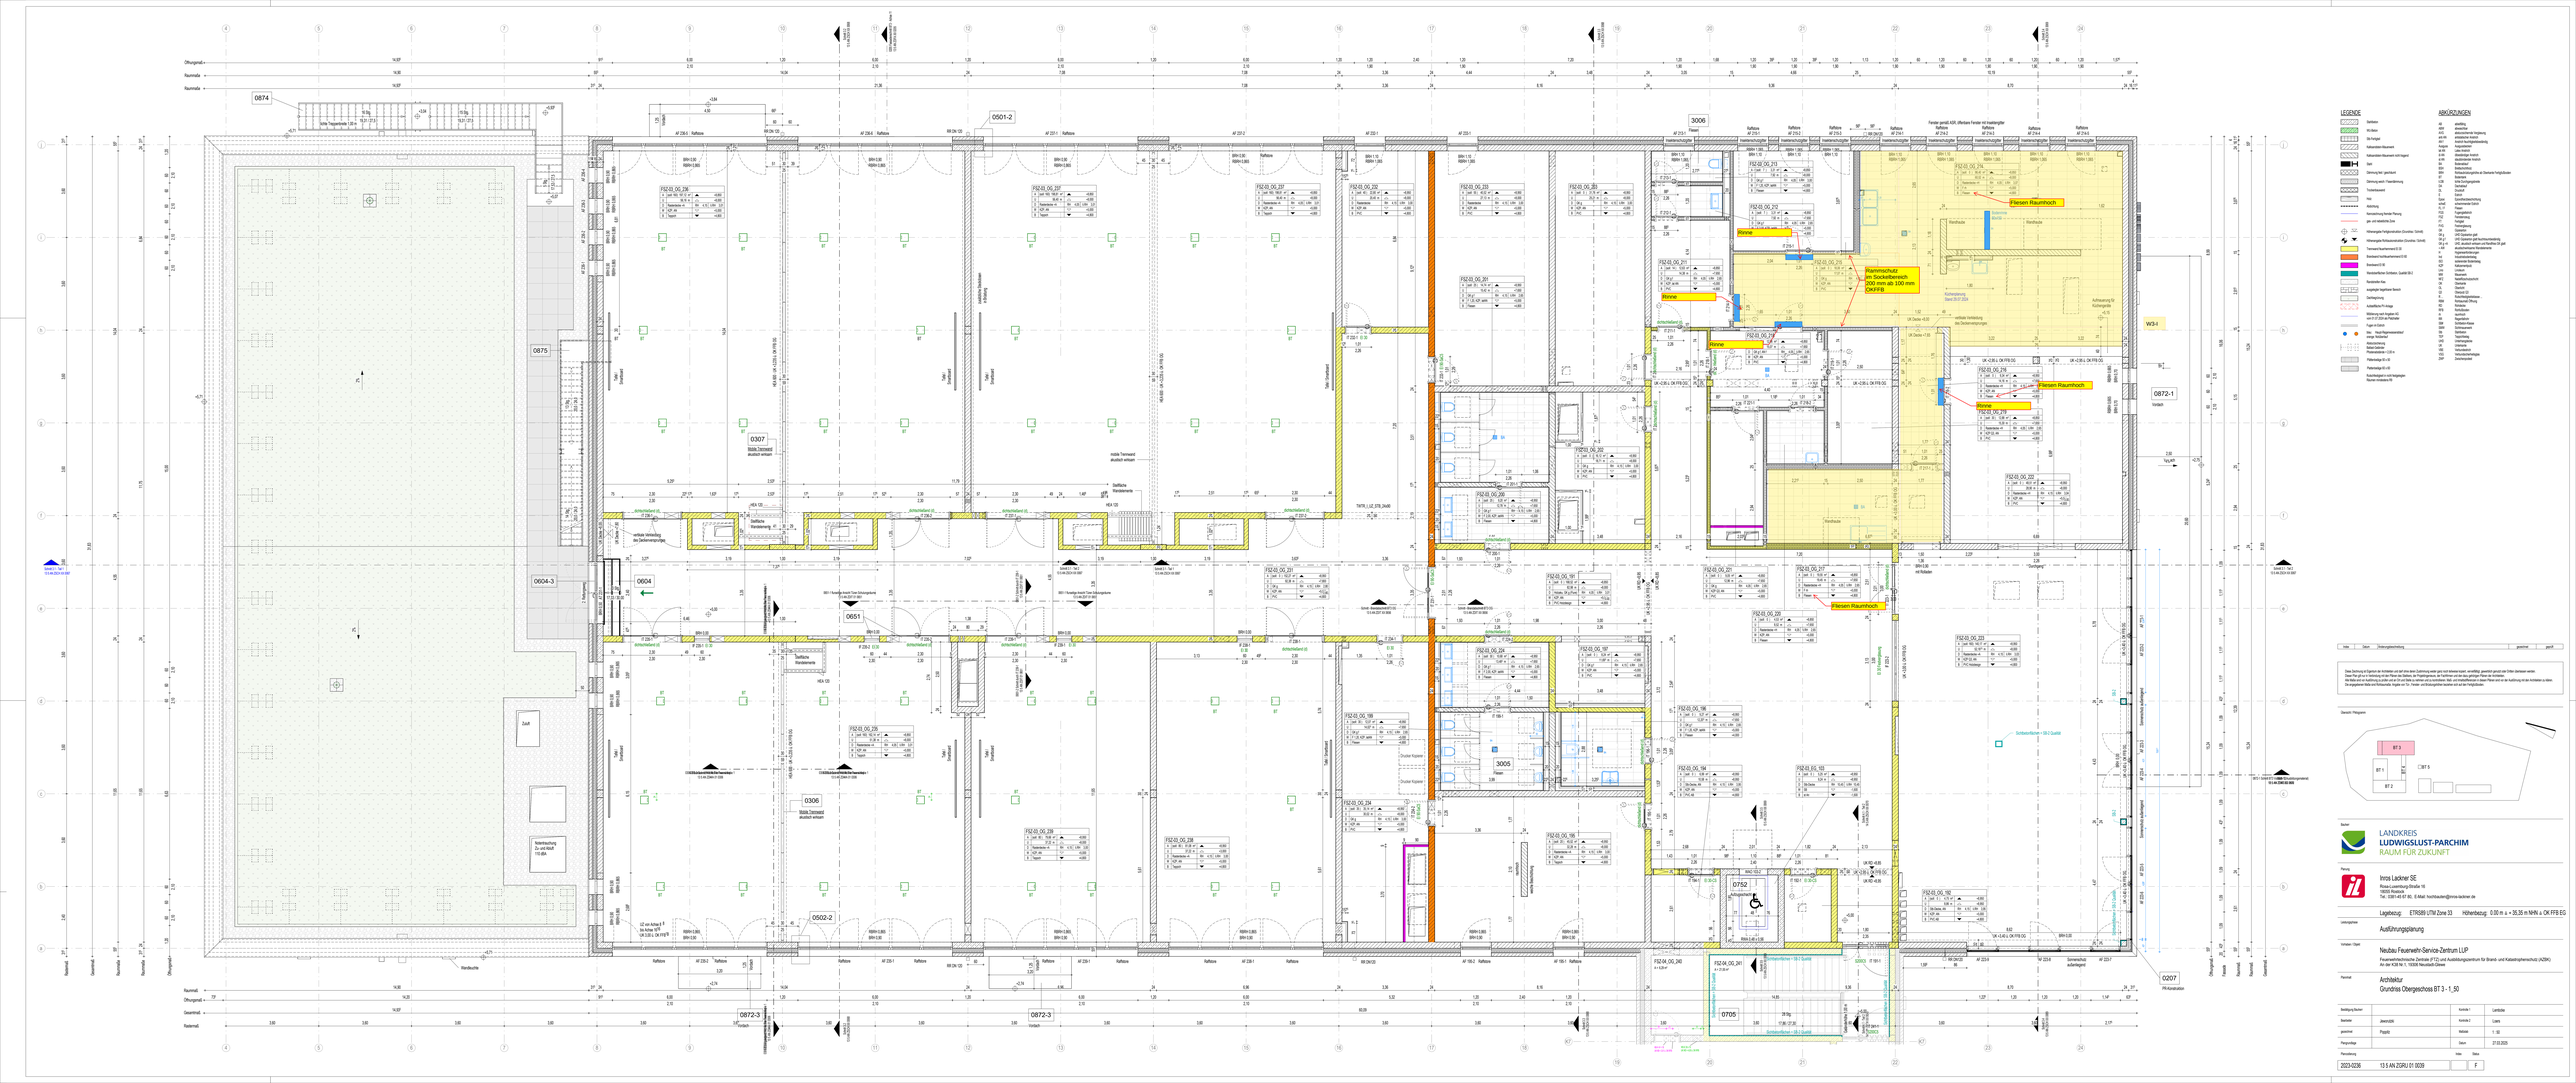

0874
0875
0604-3
0604
0307
0306
0651
0502-2
0501-2
3006
3005
0752
0705
0872-1
0872-3
0207
W3-I
Fliesen Raumhoch
Rinne
Rammschutz im Sockelbereich 200 mm ab 100 mm OKFFB
