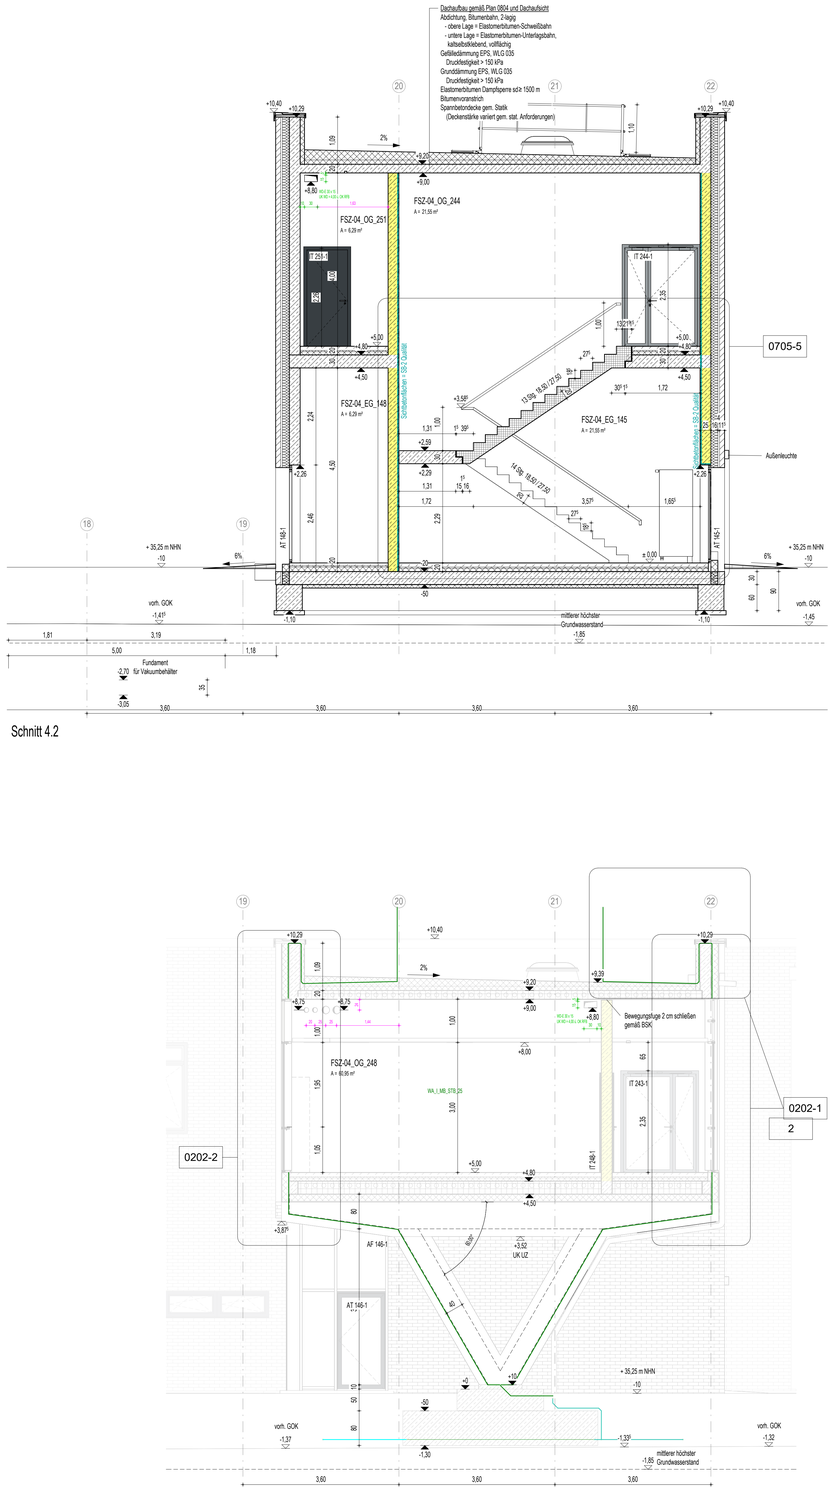

Dachaufbau gemäß Plan 0804 und Dachaufsicht
Abdichtung, Bitumenbahn, 2-lagig
- obere Lage = Elastomerbitumen-Schweißbahn
- untere Lage = Elastomerbitumen-Unterlagsbahn, kaltselbstklebend, vollflächig
Gefälledämmung EPS, WLG 035
Druckfestigkeit > 150 kPa
Grunddämmung EPS, WLG 035
Druckfestigkeit > 150 kPa
Elastomerbitumen Dampfsperre sd≥ 1500 m
Bitumenvoranstrich
Spannbetondecke gem. Statik
(Deckenstärke variiert gem. stat. Anforderungen)
20
21
22
18
19
+10,40
+10,29
+9,20
+9,00
+8,80
+8,75
+8,00
+5,00
+4,80
+4,50
+3,88
+2,99
+2,88
+2,58
+2,28
+0,00
FSZ-04_OG_251
A = 6,28 m²
FSZ-04_OG_244
A = 21,55 m²
FSZ-04_EG_148
A = 6,29 m²
FSZ-04_EG_145
A = 21,55 m²
FSZ-04_OG_248
A = 60,06 m²
IT 251-1
IT 244-1
IT 243-1
IT 248-1
AT 146-1
AT 146-1
AF 146-1
WA_I_MB_STB 25
0705-5
Außenleuchte
0202-1
2
0202-2
Bewegungsfuge 2 cm schließen gemäß BSK
UK UZ
+3,52
13,05% 18,00 / 27,00
14,73% 18,00 / 27,00
30° 11
27°
1,72
3,57
1,65
1,31
1,00
2,24
4,58
2,46
2,29
2,35
1,95
1,99
2,00
1,85
1,72
1,83
1,80
