
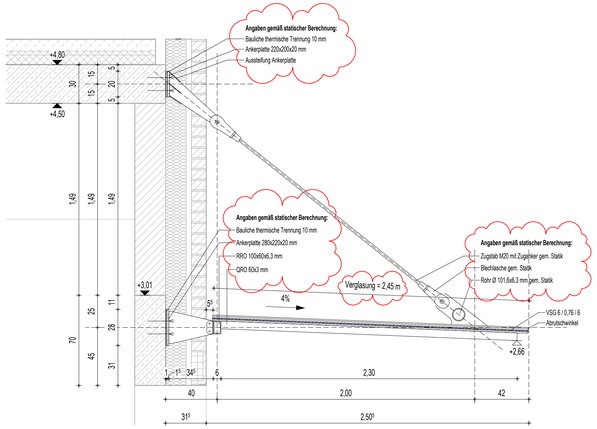



0872-1 Schnitt Vordach Nr. 1

Maßstab 1:20

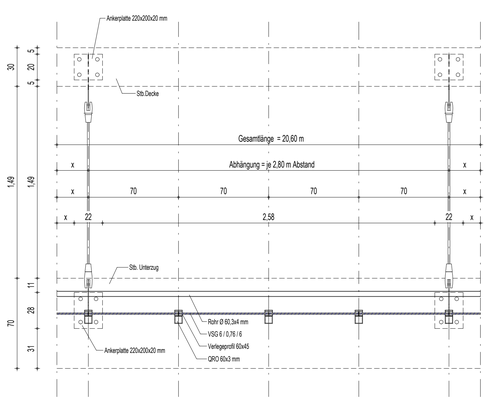


0872-2 Ansicht Vordach Nr. 1

Maßstab 1:20

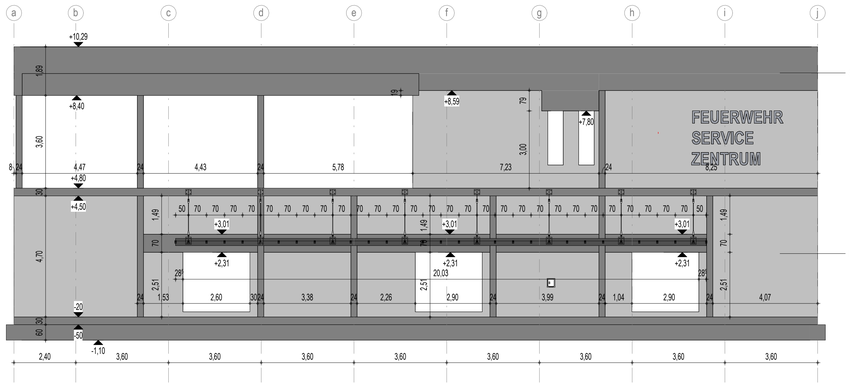

0872-3 Ansicht BT 3 von Süden

Maßstab 1:100

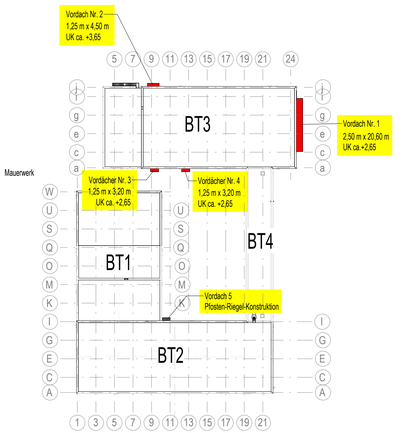

0872-4 Schnitt Vordach Nr. 2

Maßstab 1:20

0872-5 Ansicht Vordach Nr. 2


Maßstab 1:20

0872-6 Ansicht BT 3 von Osten

Maßstab 1:100

0872-7 Schnitt Vordächer Nr. 3 und Nr. 4

Maßstab 1:20

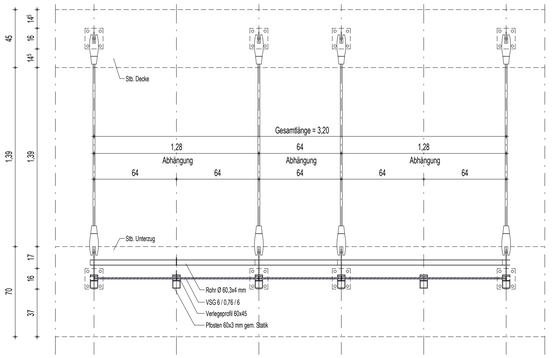

0872-8 Ansicht Vordächer Nr. 3 und Nr. 4

Maßstab 1:20


0872-9 Ansicht BT 3 von Westen

Maßstab 1:100

Index	Datum	Änderungsbeschreibung	gezeichnet	geprüft
a	03.07.2026	Anpassung der Konstruktion gemäß statischer Berechnung (IL-Statik vom 08.06.2026)	Marnenga	Aghel

Diese Zeichnung ist Eigentum der Architekten und darf ohne deren Zustimmung weder ganz noch teilweise kopiert, vervielfältigt, gewerblich genutzt oder Dritten überlassen werden.
Dieser Plan gilt nur in Verbindung mit den Plänen des Statikers, der Projektingenieure, der Fachfirmen und den dazu gehörigen Plänen der Architekten.
Alle Maße sind vor Ausführung zu prüfen und am Ort und Stelle zu nehmen und zu kontrollieren. Maß- und Inhaltsdifferenzen in diesen Plänen sind vor der Ausführung mit den Architekten zu klären.
Die angegebenen Maße sind Rohbaumaße. Angabe von Tür-, Fenster- und Brüstungshöhen beziehen sich auf den Fertigfußboden.

Übersicht / Piktogramm

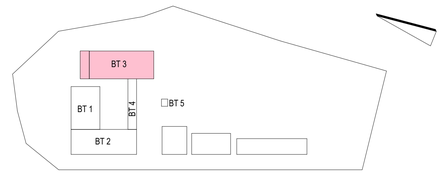

Bauherr

LANDKREIS
LUDWIGSLUST-PARCHIM
RAUM FÜR ZUKUNFT

Planung

Inros Lackner SE
Rosa-Luxemburg-Straße 16
18055 Rostock
Tel.: 0381-45 67 80, E-Mail: hochbauten@inros-lackner.de

Lagebezug: ETRS89 UTM Zone 33 Höhenbezug: 0.00 m ≙ + 35,35 m NHN ≙ OK FFB EG

Leistungsphase

Ausführungsplanung

Vorhaben / Objekt

Neubau Feuerwehr-Service-Zentrum LUP

Feuerwehrtechnische Zentrale (FTZ) und Ausbildungszentrum für Brand- und Katastrophenschutz (AZBK)
An der K38 Nr.1, 19306 Neustadt-Glewe

Planinhalt

Architektur
Vordächer BT 3

Beständigung Bauherr		Kontrolle 1	Haiko
Bearbeiter	Aghel	Kontrolle 2	Loers
gezeichnet	Aghel	Maßstab	1 : 20
Plangrundlage		Datum	11.07.2025

Plancodierung

	Index	Status
2023-0236 13 5 AN ZDMS XX 0872	a	B