


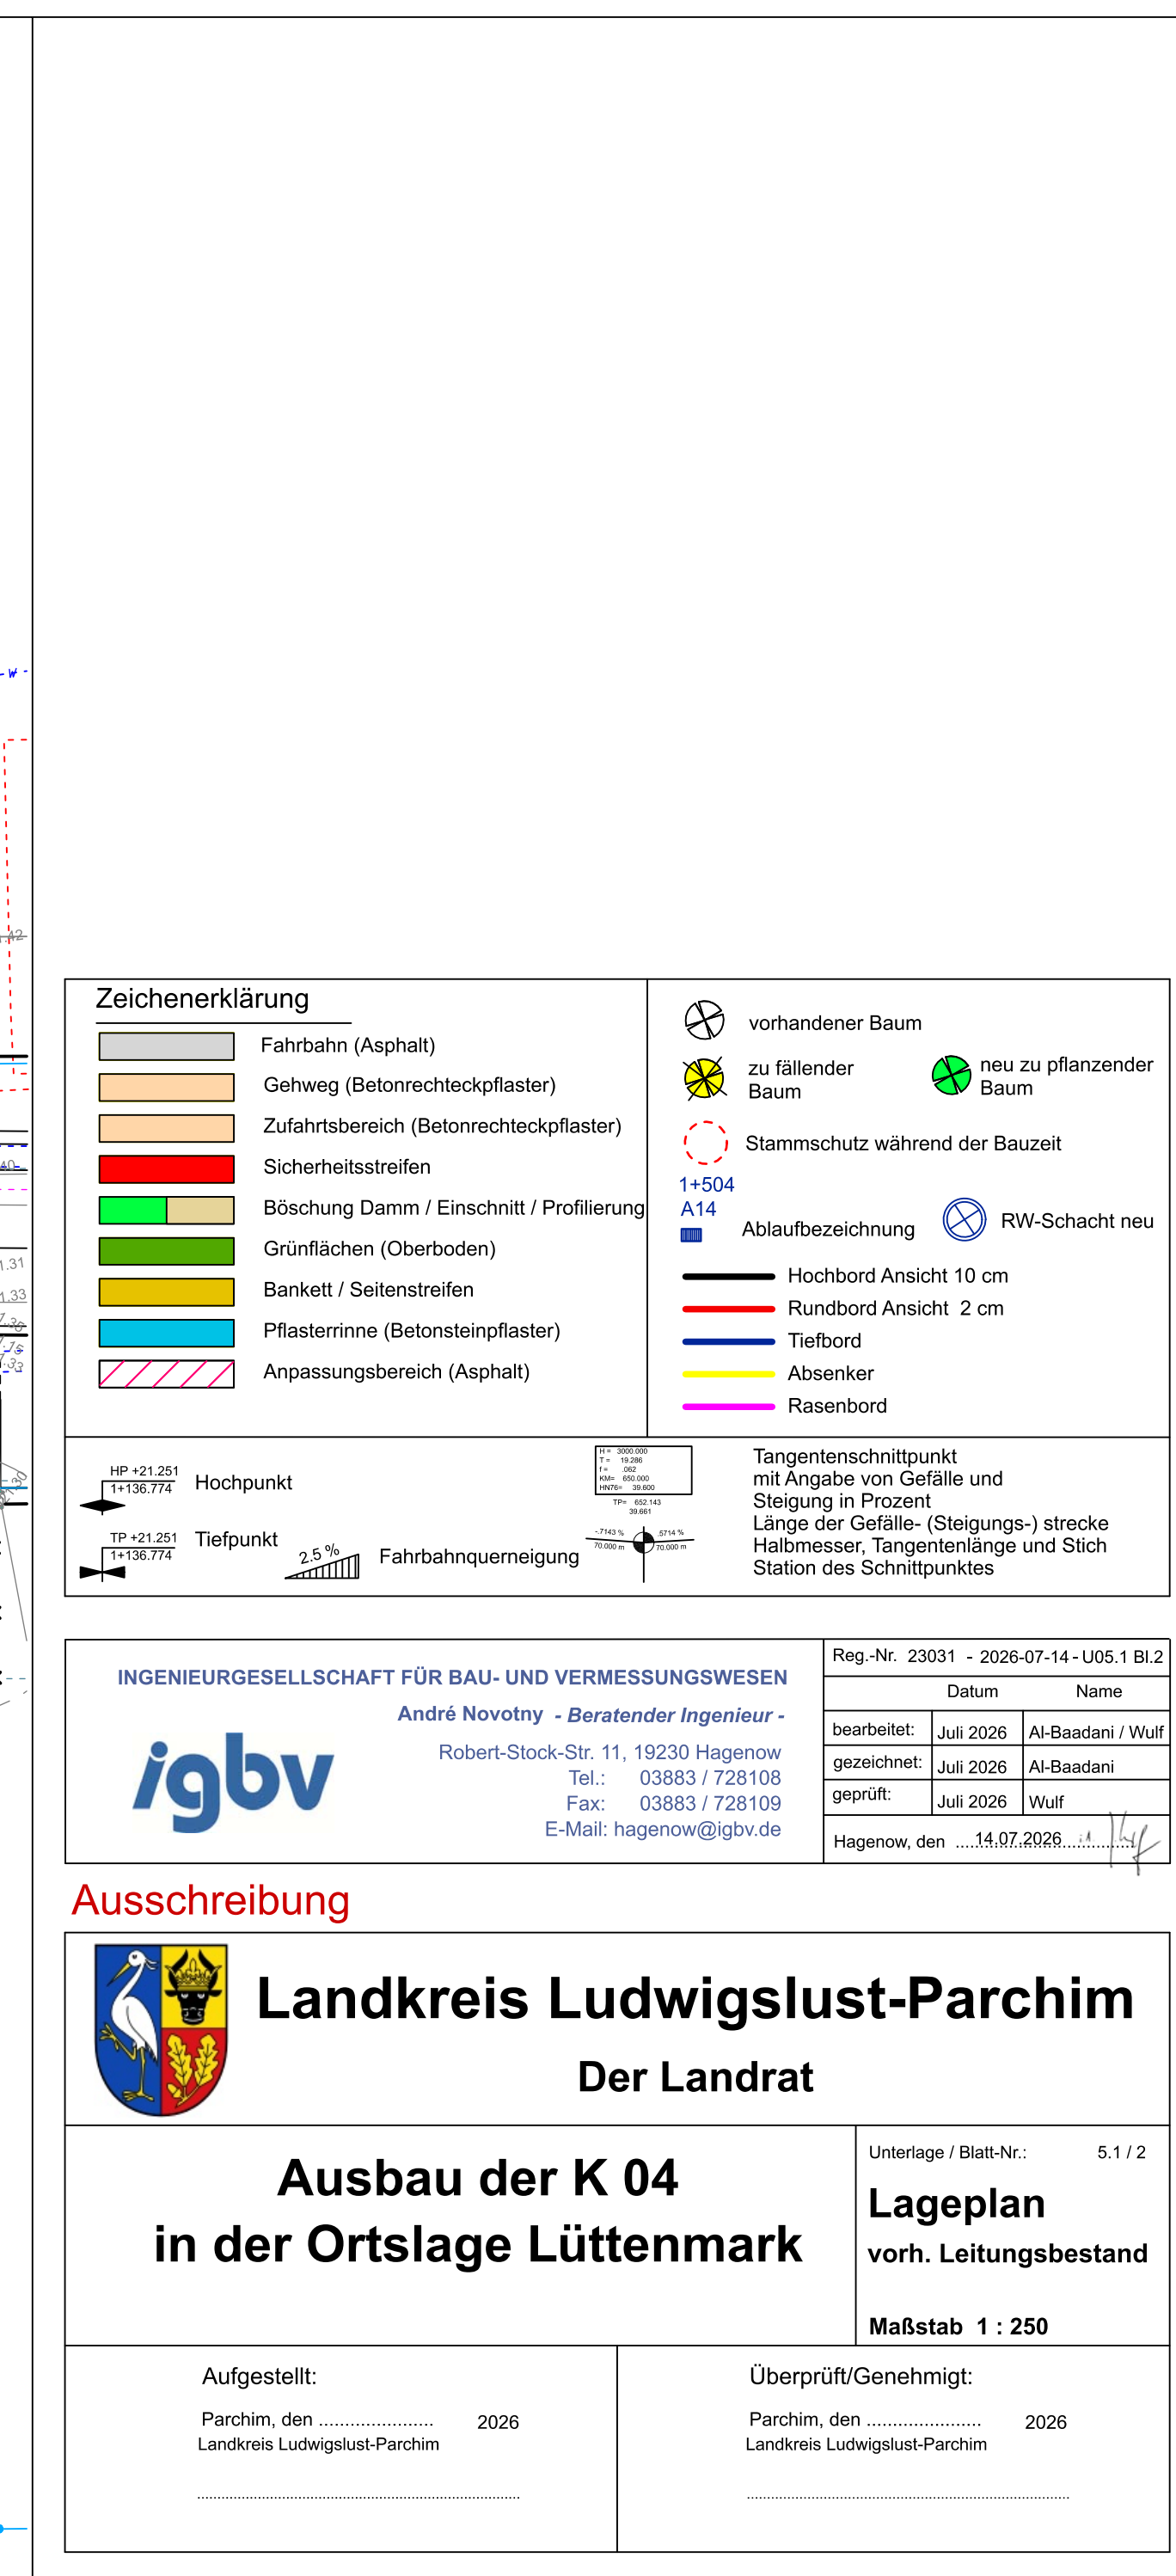

<u>Grundplan Grundriss:</u> Topografische Aufnahme: März 2023 Kataster: ALKIS - Stand März 2023 Lagebezug: GK 542/3 - 3 Krasowski Höhenbezug: DE HN16 NH	 Landkreis LUDWIGSLUST-PARCHIM RAUM FÜR ZUKUNFT Landkreis Ludwigslust - Parchim Bürgeramt Parchimer Verwaltung und Geoinformation Postfach 10000 16049 Parchim Vermessungs- und Geoinformationsbehörde des Landkreises Ludwigslust – Parchim und der Landeshauptstadt Schwerin  Landeshauptstadt SCHWERIN Tel.: 03841 / 722 - 607 00 Fax: 03841 / 722 - 607 01 e-mail: vermessung@lps.kv.de Internet: www.lps.kv.de 1
---	---