
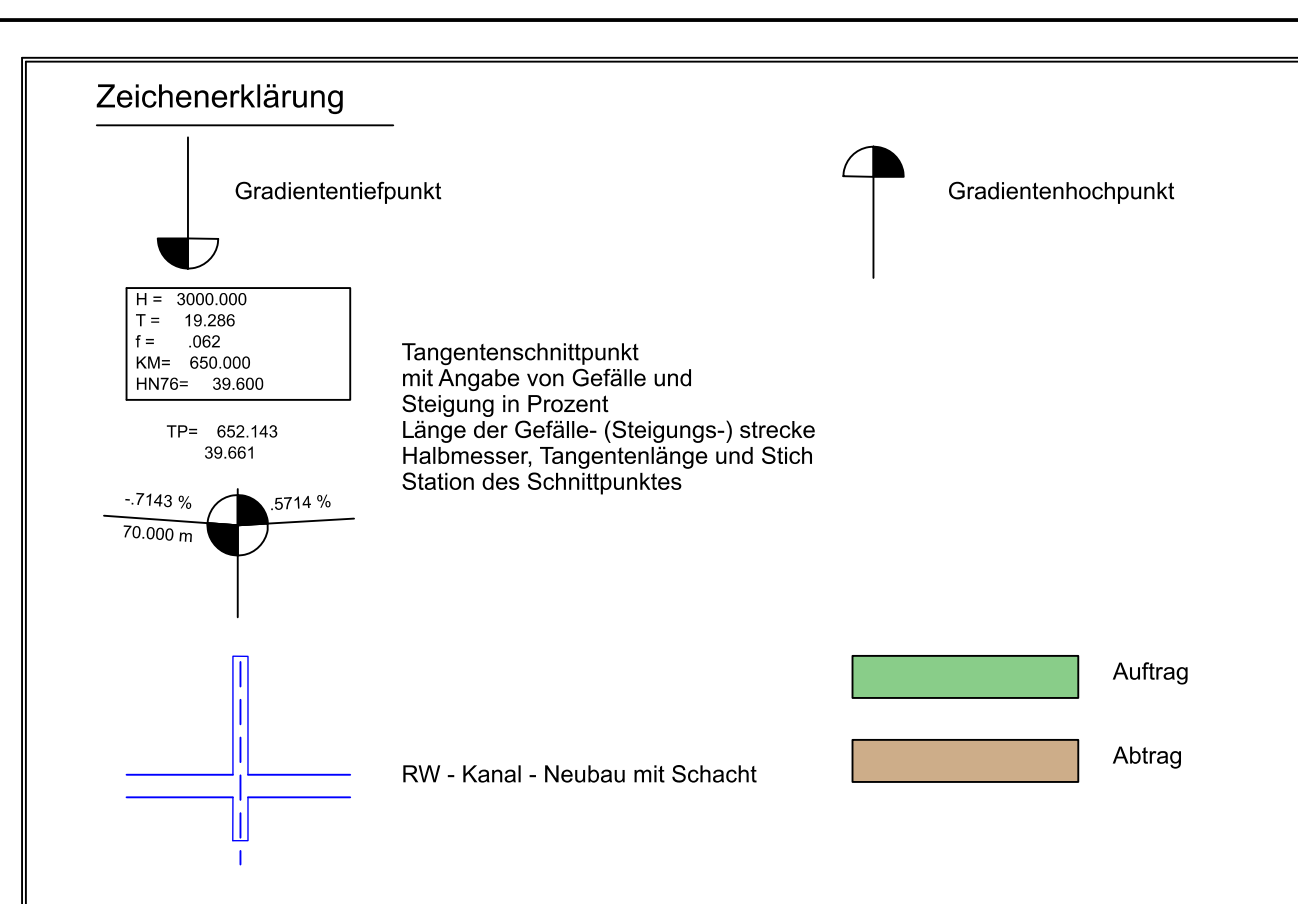


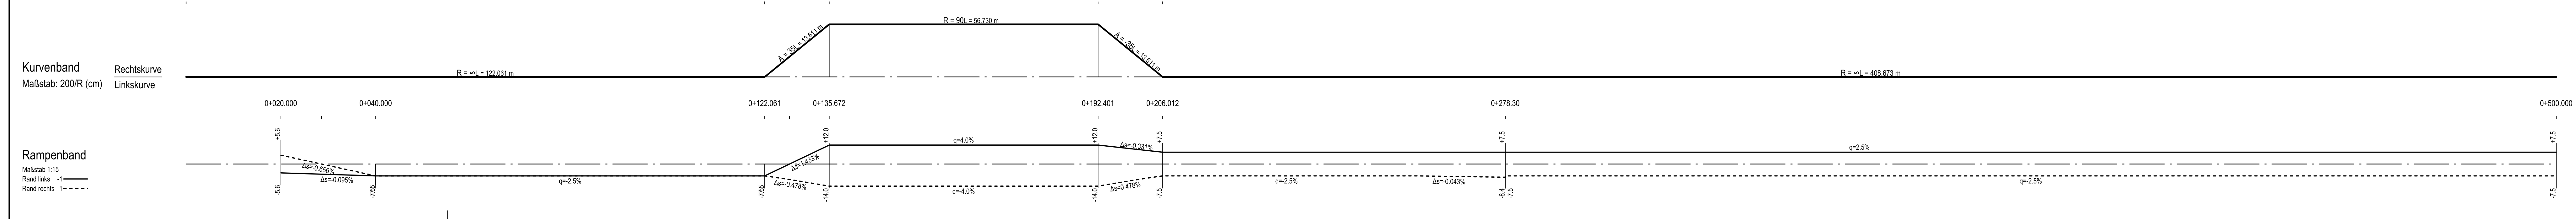

INGENIEURGESELLSCHAFT FÜR BAU- UND VERMESSUNGSWESEN		Reg.-Nr. 23031 - 2026-06-18 - U06	
<i>André Novotny - Berater der Ingenieure</i>		Datum	Name
Robert-Stock-Str. 11, 19230 Hagenow Tel.: 03883 / 728109 Fax: 03883 / 728109 E-Mail: hagenow@igbv.de		bearbeitet: Juni 2026 gezeichnet: Juni 2026 geprüft: Juni 2026	Al-Baadani / Wulf Al-Baadani Wulf
Hagenow, den ..18.06.2026.....			

Ausschreibung

Landkreis Ludwigslust-Parchim

Der Landrat

Ausbau der K 04

in der Ortslage Lüttenmark

Unterlage / Blatt-Nr.: 6 / 1

Höhenplan Achse 10

Maßstab 1 : 500 / 50

Aufgestellt:

Parchim, den 2026

Landkreis Ludwigslust-Parchim

.....

Überprüft/Genehmigt:

Parchim, den 2026

Landkreis Ludwigslust-Parchim

.....