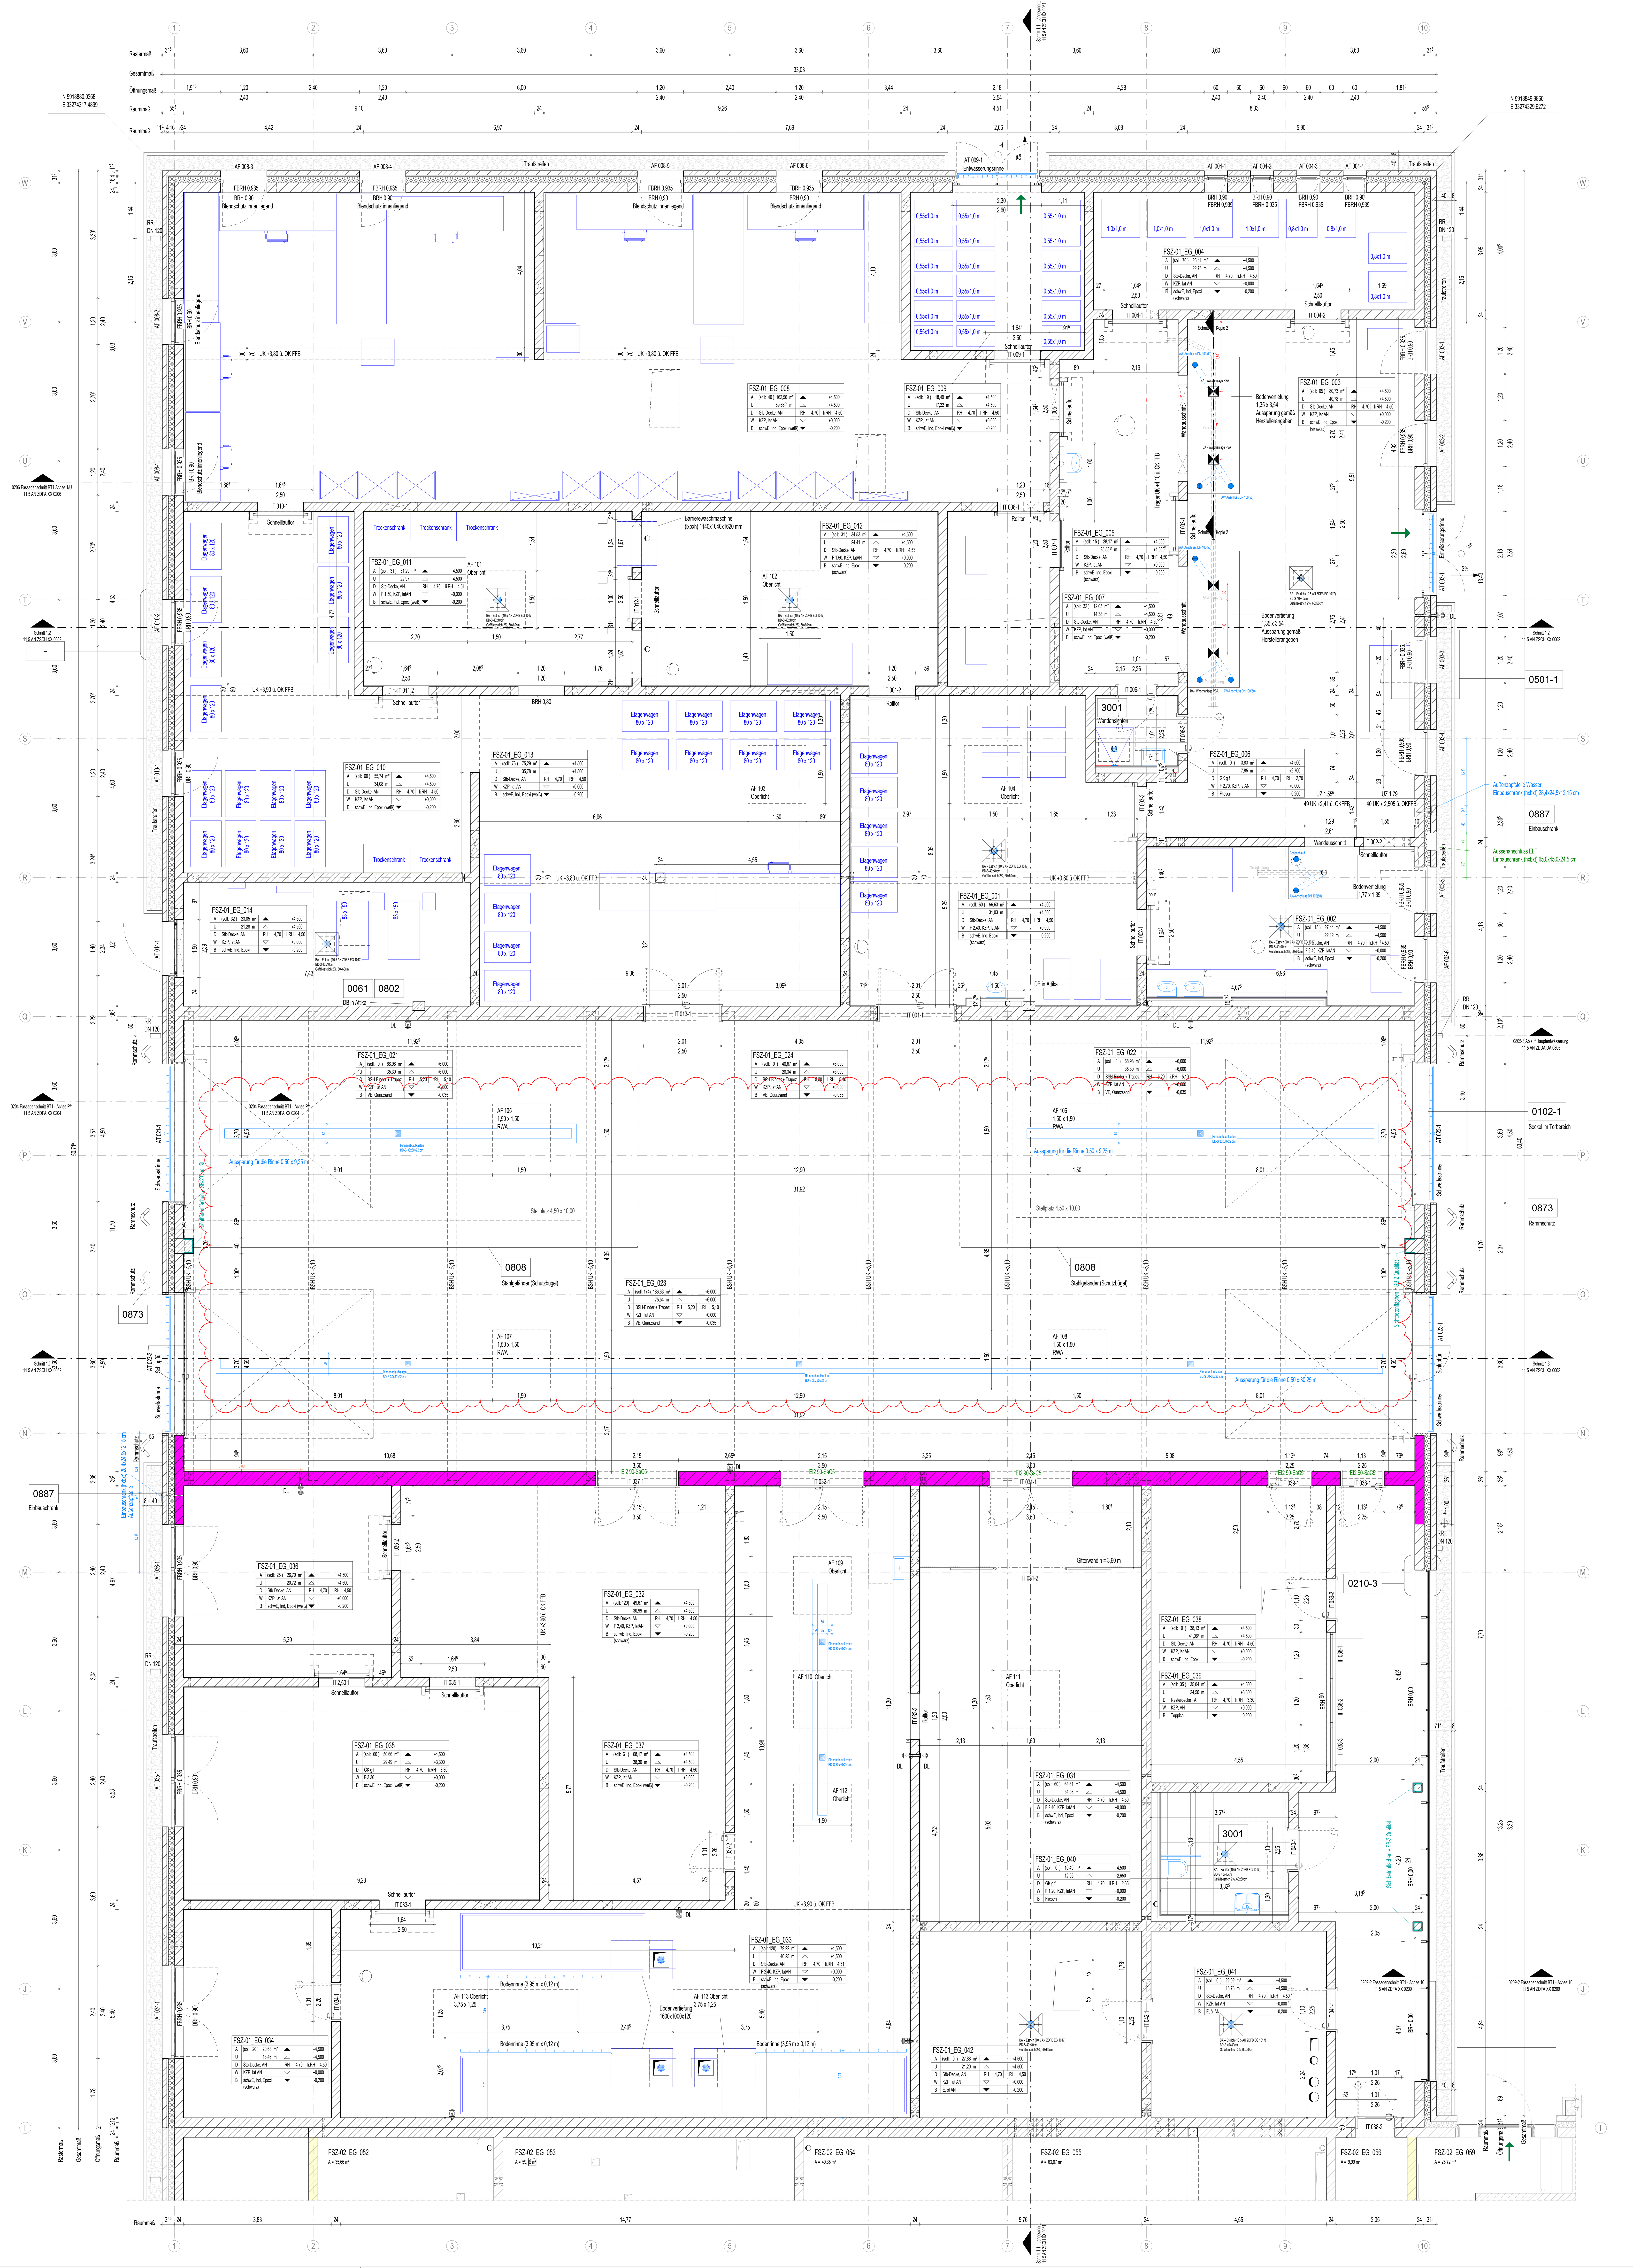


LEGENDE

	Stahlbeton
	WU-Beton
	Stb-Fertigteil
	Kalksandstein-Mauerwerk
	Kalksandstein-Mauerwerk nicht tragend
	Stahl
	Dämmung fest / geschäumt
	Dämmung weich / Faserdämmung
	Trockenbauwand
	Holz
	Abdichtung
	Kennzeichnung fremder Planung
	gas- und nebeldichte Zone
	Höhenangabe Fertigkonstruktion (Grundriss / Schnitt)
	Höhenangabe Rohbaukonstruktion (Grundriss / Schnitt)
	Trennwand feuerhemmend EI 30
	Brandwand hochfeuerhemmend EI 60
	Brandwand EI 90
	Wandoberflächen Sichtbeton, Qualität SB-2
	Randstreifen Kies
	ausgelegter begehbarer Bereich
	Dachbegrünung
	Aufstellfläche PV-Anlage
	Möblierung nach Angaben AG vom 01.07.2024 als Platzhalter
	Fugen im Estrich
	blau: Haupt-Regenwasserablauf orange: Notüberlauf
	Absturzsicherung Ballast-Geländer Pfostenabstände = 2,00 m
	Plattenbeläge 50 x 50
	Plattenbeläge 60 x 60
	Rutschfestigkeit in nicht festgelegten Räumen mindestens R9


ABKÜRZUNGEN

AB	ableitfähig
ABW	abwaschbar
AVG	absturzsichernde Verglasung
anti AN	antistatischer Anstrich
AN f	Anstrich feuchtigkeitsbeständig
Ausguss	Ausgussbecken
lat AN	Latex Anstrich
öl AN	ölbeständiger Anstrich
st AN	staubbindender Anstrich
BA	Bodenablauf
BSH	Brettschichtholz
BRH	Rohbaubrüstungshöhe ab Oberkante Fertigfußboden
BT	Bodentank
li.DB	lichte Durchgangsbreite
DA	Dachablauf
DL	Druckluft
E	Estrich
Epoxi	Epoxidharzbeschichtung
schwE	schwimmender Estrich
FL / F	Fliesen
FGS	Fugenglattstrich
FSZ	Feinsteinzeug
FT	Fertigteil
FVG	Festverglasung
GK	Gipskarton
GK g	UHD Gipskarton glatt
GK g f	UHD Gipskarton glatt feuchtraumbeständig
GK g +A	UHD, akustisch wirksam und Randfries GK glatt
+ AW	akustischwirksame Wandelemente
H	Hygieneanforderungen
Ind	Industriebodenbelag
ISO	isolierender Bodenbelag
KZP	Kalkzementputz
Lino	Linoleum
MW	Mauerwerk
NFZ	Nadelfilzschutzschicht
OK	Oberkante
OL	Oberlicht
Q3	Oberputz Q3
R ...	Rutschfestigkeitsklasse ...
RBM	Rohbaumaß Öffnung
RD	Rohdecke
RFB	Rohfußboden
rh	raumhoch
RR	Regenfallrohr
SB#	Sichtbeton-Klasse
SMW	Sichtmauerwerk
Stb	Stahlbeton
TEP	Teppichbelag
UHD	Unterhangdecke
UK	Unterkante
VBE	Verbundestrich
VSG	Verbundsicherheitsglas
ZWP	Zwischenpodest

Index	Datum	Änderungsbeschreibung	gezeichnet	geprüft
e	02.09.2026	Längsschnitte	Schermer	Jeworutzki
d	31.08.2026	Gleichstellung Architektur-TWP; Abmessung Bodenaussparung Rinnenkörper; Anpassung Detail Bodenvertiefung; Ergänzung Gefälle am Bodenablauf	Schermer	Jeworutzki / Aghel
c	24.07.2026	Einbauschränke aussen für ELT und Wasser angepasst / ergänzt (BT1-Achsen 1 / M-N; 10/R-S; BT 2-Achsen 22 / H-I; BT 3-Achsen 24 / g-h); Stahltüren durch Aluminiumtüren ersetzt. (Türnummer AT 123-1 und AT 124-1 BT3 Osten); Rolltore als Außentore durch Sektionaltore ersetzt. (Tornummer: AT 092-1, AT 093-1, AT 094-1, AT 142-1, AT 143-1)	Fischer / Aghel	Aghel
b	21.07.2026	Vermaßung ergänzen und Legende Änderung	Leuschner	Jeworutzki
a	23.06.2026	R.Nr. 002 & 003: Positionen der Abwasseranschlüsse an den ausgeführten Zustand angepasst (gemäß Mitteilung von Herrn Frenzel vom 24.06.2026); Anpassung Bodenablauf Rinne Achse 8-9/N-O gem. Grundleitung & Statik; Durchbrüche anpassen gem. ELT und Lüftung	Aghel	Aghel

Diese Zeichnung ist Eigentum der Architekten und darf ohne deren Zustimmung weder ganz noch teilweise kopiert, vervielfältigt, gewerblich genutzt oder Dritten überlassen werden.
Dieser Plan gilt nur in Verbindung mit den Plänen des Statikers, der Projektingenieure, der Fachfirmen und den dazu gehörigen Plänen der Architekten.
Alle Maße sind vor Ausführung zu prüfen und an Ort und Stelle zu nehmen und zu kontrollieren. Maß- und Inhaltsdifferenzen in diesen Plänen sind vor der Ausführung mit den Architekten zu klären.
Die angegebenen Maße sind Rohbaumaße. Angabe von Tür-, Fenster- und Brüstungshöhen beziehen sich auf den Fertigfußboden.

Übersicht / Piktogramm

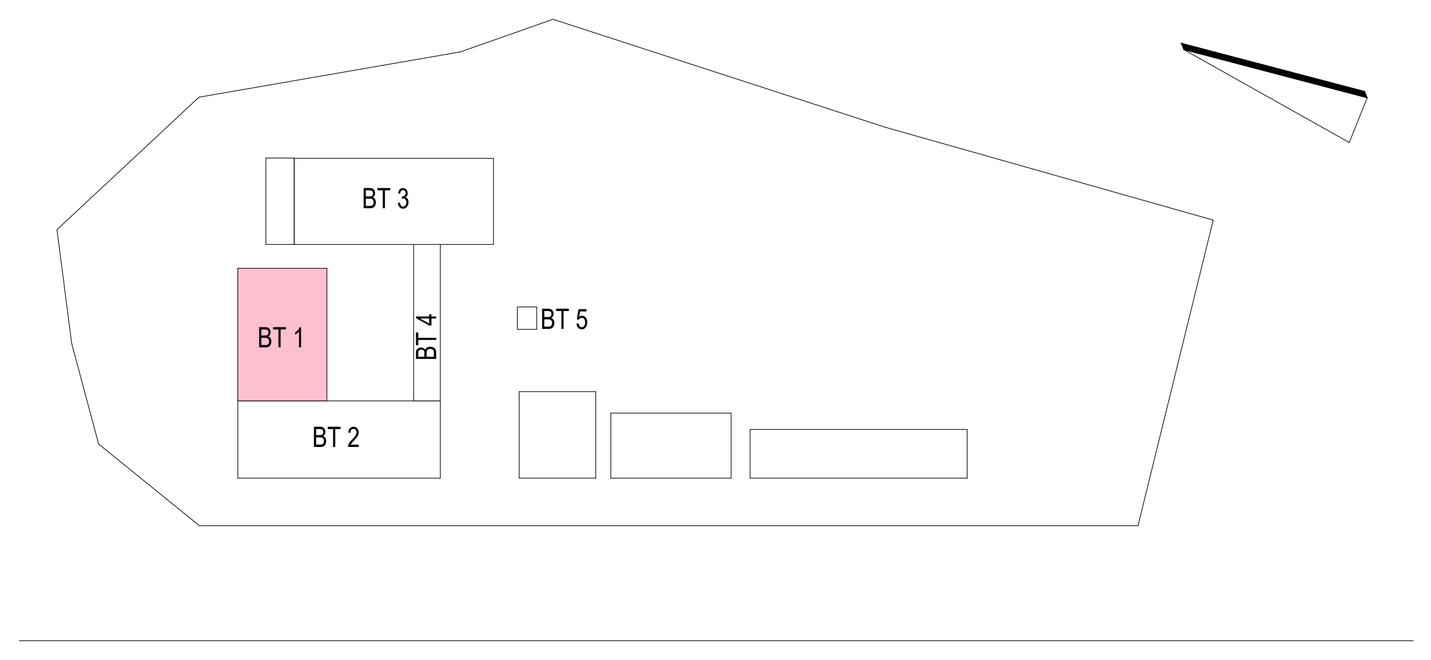

Bauherr

LANDKREIS LUDWIGSLUST-PARCHIM
RAUM FÜR ZUKUNFT

Planung

Inros Lackner SE
Rosa-Luxemburg-Straße 16
18055 Rostock
Tel.: 0381-45 67 80, E-Mail: hochbauten@inros-lackner.de

Lagebezug: ETRS89 UTM Zone 33 Höhenbezug: 0.00 m ≙ + 35,35 m NHN ≙ OK FFB EG

Leistungsphase: Ausführungsplanung

Vorhaben / Objekt: **Neubau Feuerwehr-Service-Zentrum LUP**
Feuerwehrtechnische Zentrale (FTZ) und Ausbildungszentrum für Brand- und Katastrophenschutz (AZBK)
An der K38 Nr.1, 19306 Neustadt-Glewe

Planinhalt: **Architektur Grundriss Erdgeschoss BT 1 - 1_50**

Bestätigung Bauherr		Kontrolle 1	Lembcke
Bearbeiter	Jeworutzki	Kontrolle 2	Loers
gezeichnet	Poppitz	Maßstab	1 : 50
Plangrundlage		Datum	27.03.2025

Plancodierung		Index	Status
2023-0236	11 5 AN ZGRU EG 0028	e	F