


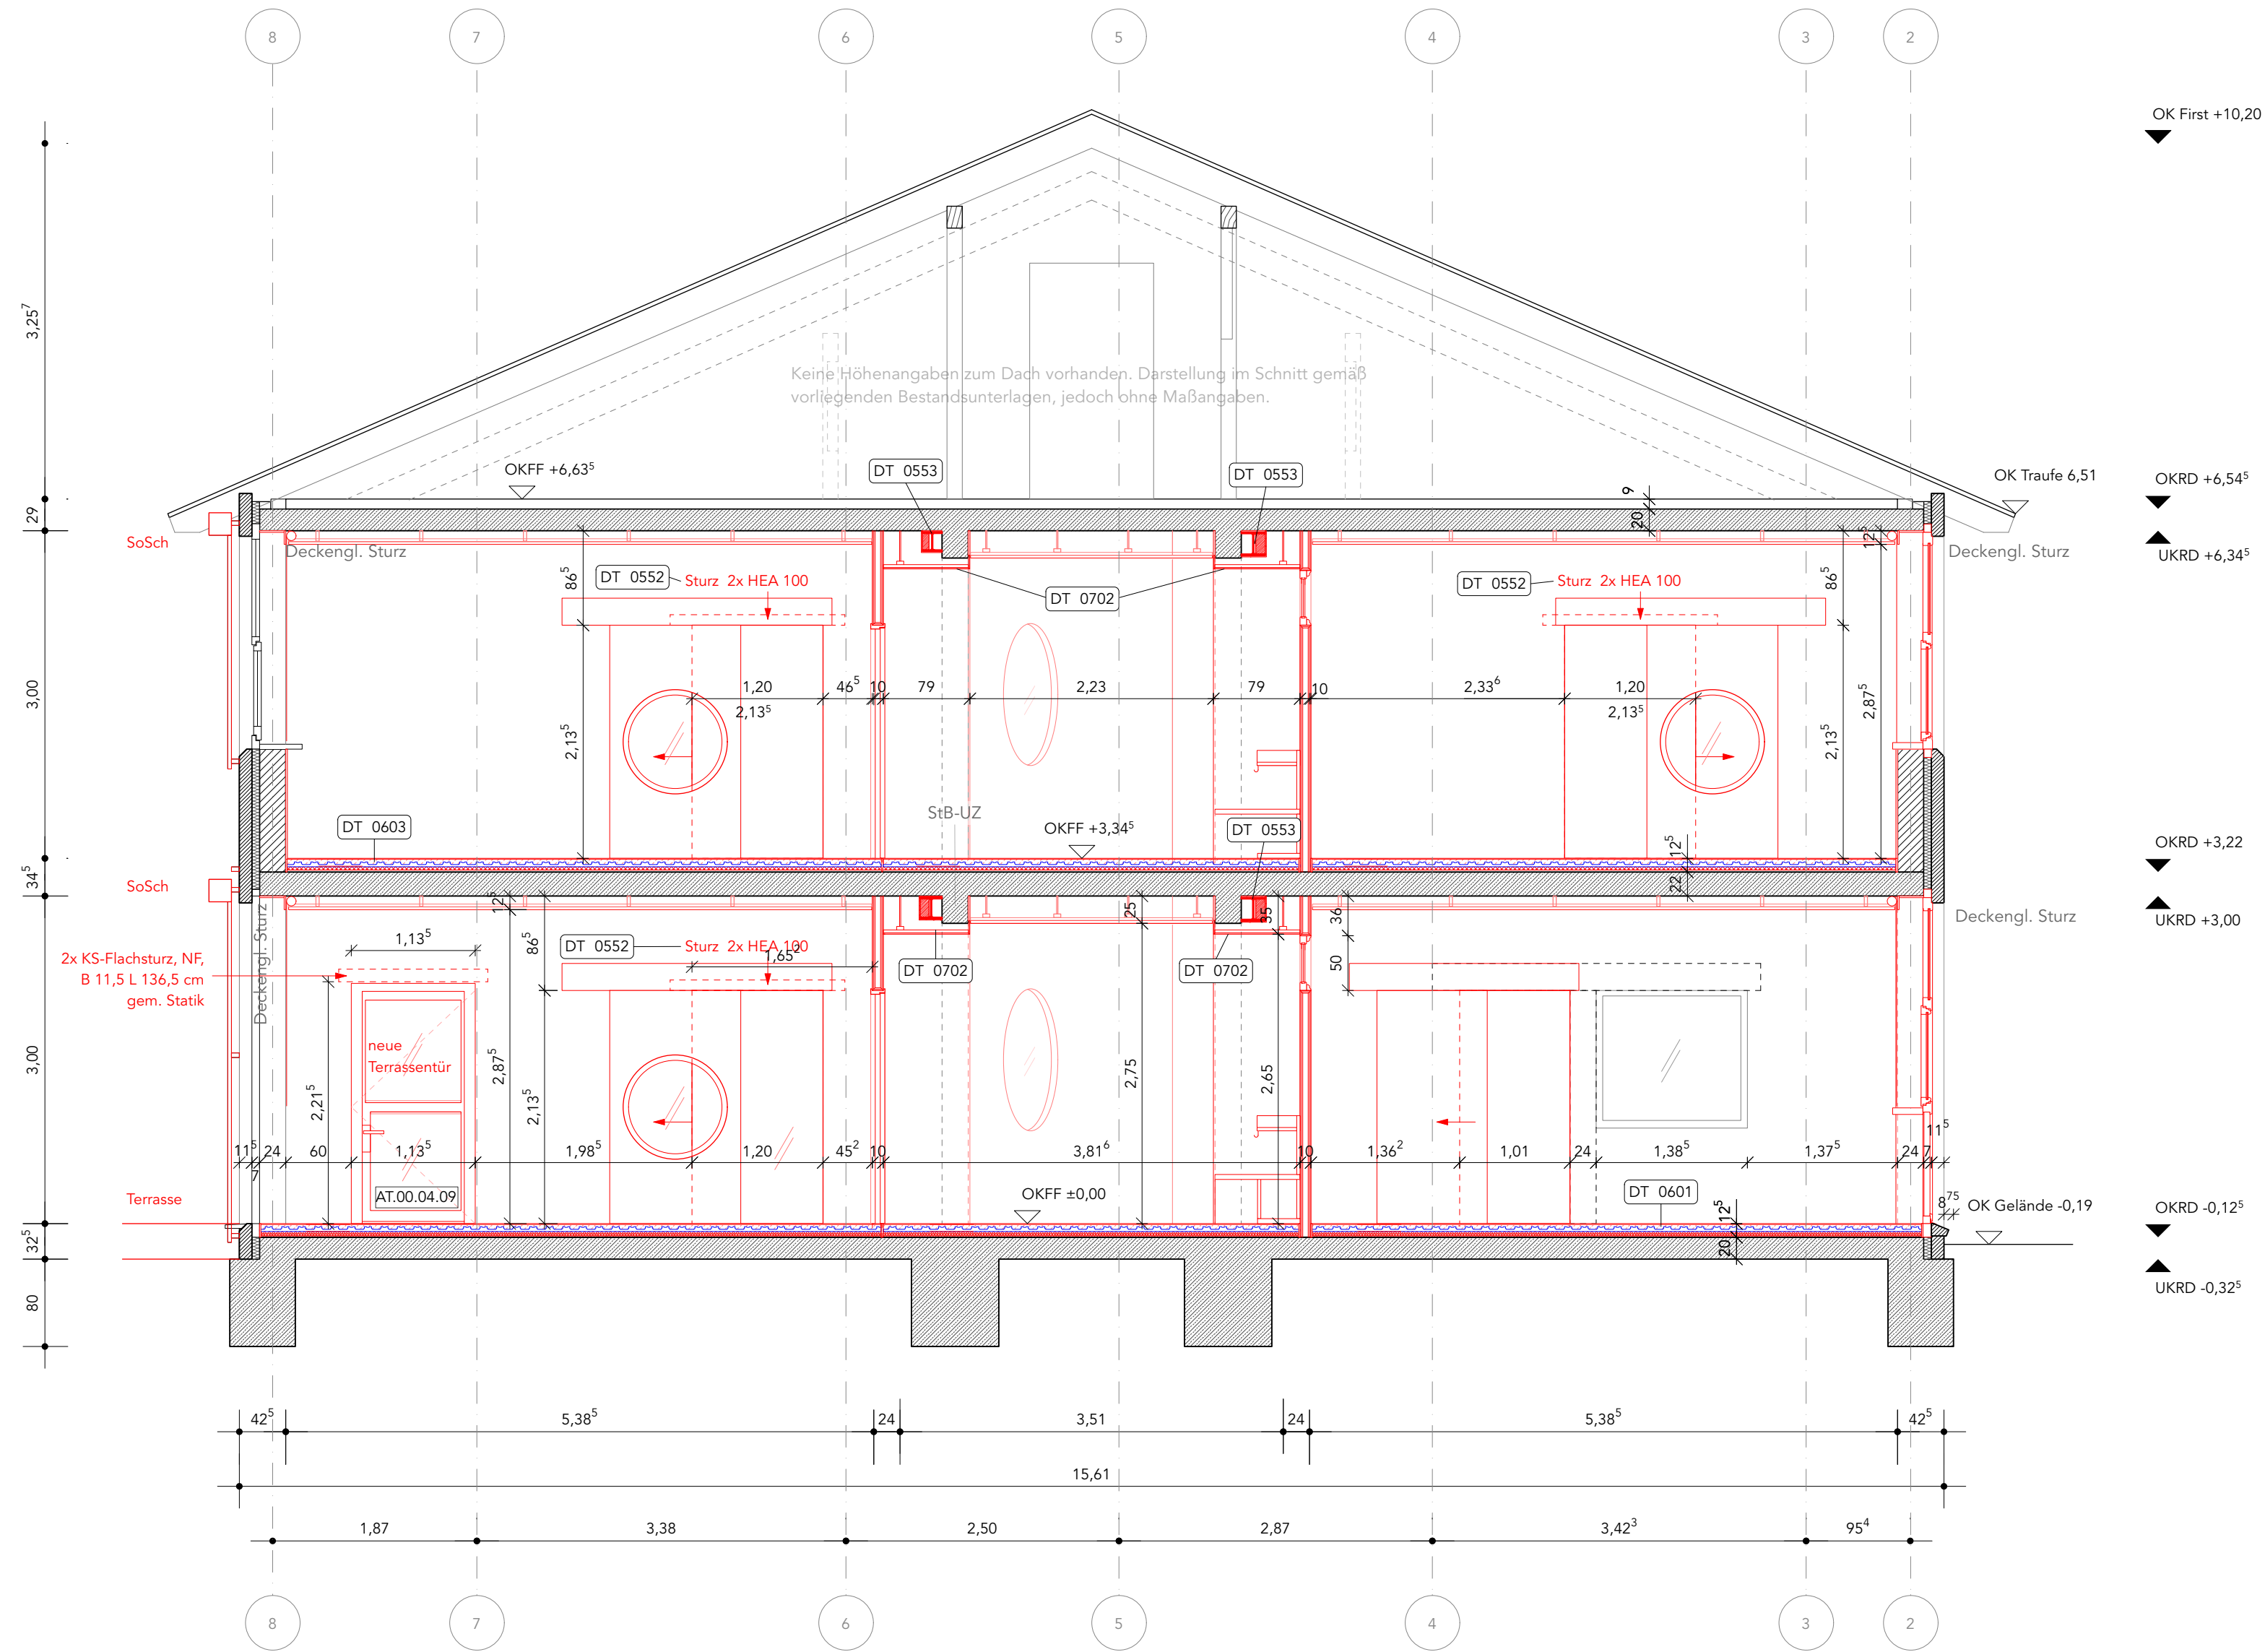

Legende

- Abbruch
- Baumaßnahme Mauerwerk
- Baumaßnahme Leichtbau
- Schächte
- Schnittlinie
- Achse
- Unterzüge
- Außenwände (Dachaufsicht)
- Roter Klinker/ Fassade (Bestand)

HINWEIS ZUM DATENSTAND

Grundlage dieser Pläne sind die gesannten Errichtungspläne von 1993. Ein aktuelles Bestandsaufmaß wurde nicht vorgenommen.

Abweichungen zwischen den dargestellten Maßen und der tatsächlichen Bauausführung sind nicht auszuschließen und müssen vor Ausführung von Maßnahmen bauseits überprüft werden.

Höheanlage

$\pm 0,00 = +0,00 = 62,93 \text{ M. üNNH}$

Anmerkungen: Alle Brüstungs- und Türhöhen gelten ab OKFF. Alle Maße beziehen sich, soweit nicht anders angegeben, auf den Rohbau ohne Putz oder Verkleidungen. Dieser Plan gilt nur in Verbindung mit den Berechnungen und Zeichnungen der Tragwerksplanung und sämtlichen Ausführungsplänen der Architekten und aller Fachingenieure. Alle Maße sind vom Auftragnehmer verantwortlich zu prüfen bzw. am Bau zu nehmen. Unstimmigkeiten sind der Bauleitung vor Arbeitsbeginn zu melden. Alle Angaben über Schlitze und Durchbrüche sind vom Hauptunternehmer gemeinsam mit der Bauleitung zu prüfen. Statisch relevante Mauerwerksgüten/Druckfestigkeiten/Mörtelgruppen siehe Angaben in der Statik. Brandschutzanforderungen an Bauteile sind dem Brandschutzgutachten zu entnehmen.

Index	Datum	Änderung
-------	-------	----------

Plannummer

NT01_5_ARC_SC_CC_0206_01_PF_-

Planinhalt

Abbruchschnitt

Titel

C-C

Teil	Maßstab	Blattgröße
01 / 01	M 1:50	DIN A2
Plandatum	Indexdatum	Planstatus
09.07.26	00.00.00	PF
gezeichnet	geprüft	Projektphase
ERu		LP5

Projektname

Umbau und Modernisierung der Allgemeinen Förderschule Lübz "Schule am Neuen Teich"

Bauherr

Landkreis Ludwigslust-Parchim
Putlitzer Str. 25
19370 Parchim
03871 722 -0

Planer

raplus Architektur
mevißen hillmann harder hille
architektenpartnerschaft mbB
Eleonorenstraße 18, 30449 Hannover
+49.511.169 95 31

Planer

KIRCHBERGER & WIEGNER ROHDE
Partnerschaft von Architekten mbB
Stephanstraße 54a, 10559 Berlin
+49.30.403687200

Bauvorhaben

Neuer Teich 1
19386 Lübz

raplus

K & W R

NT01