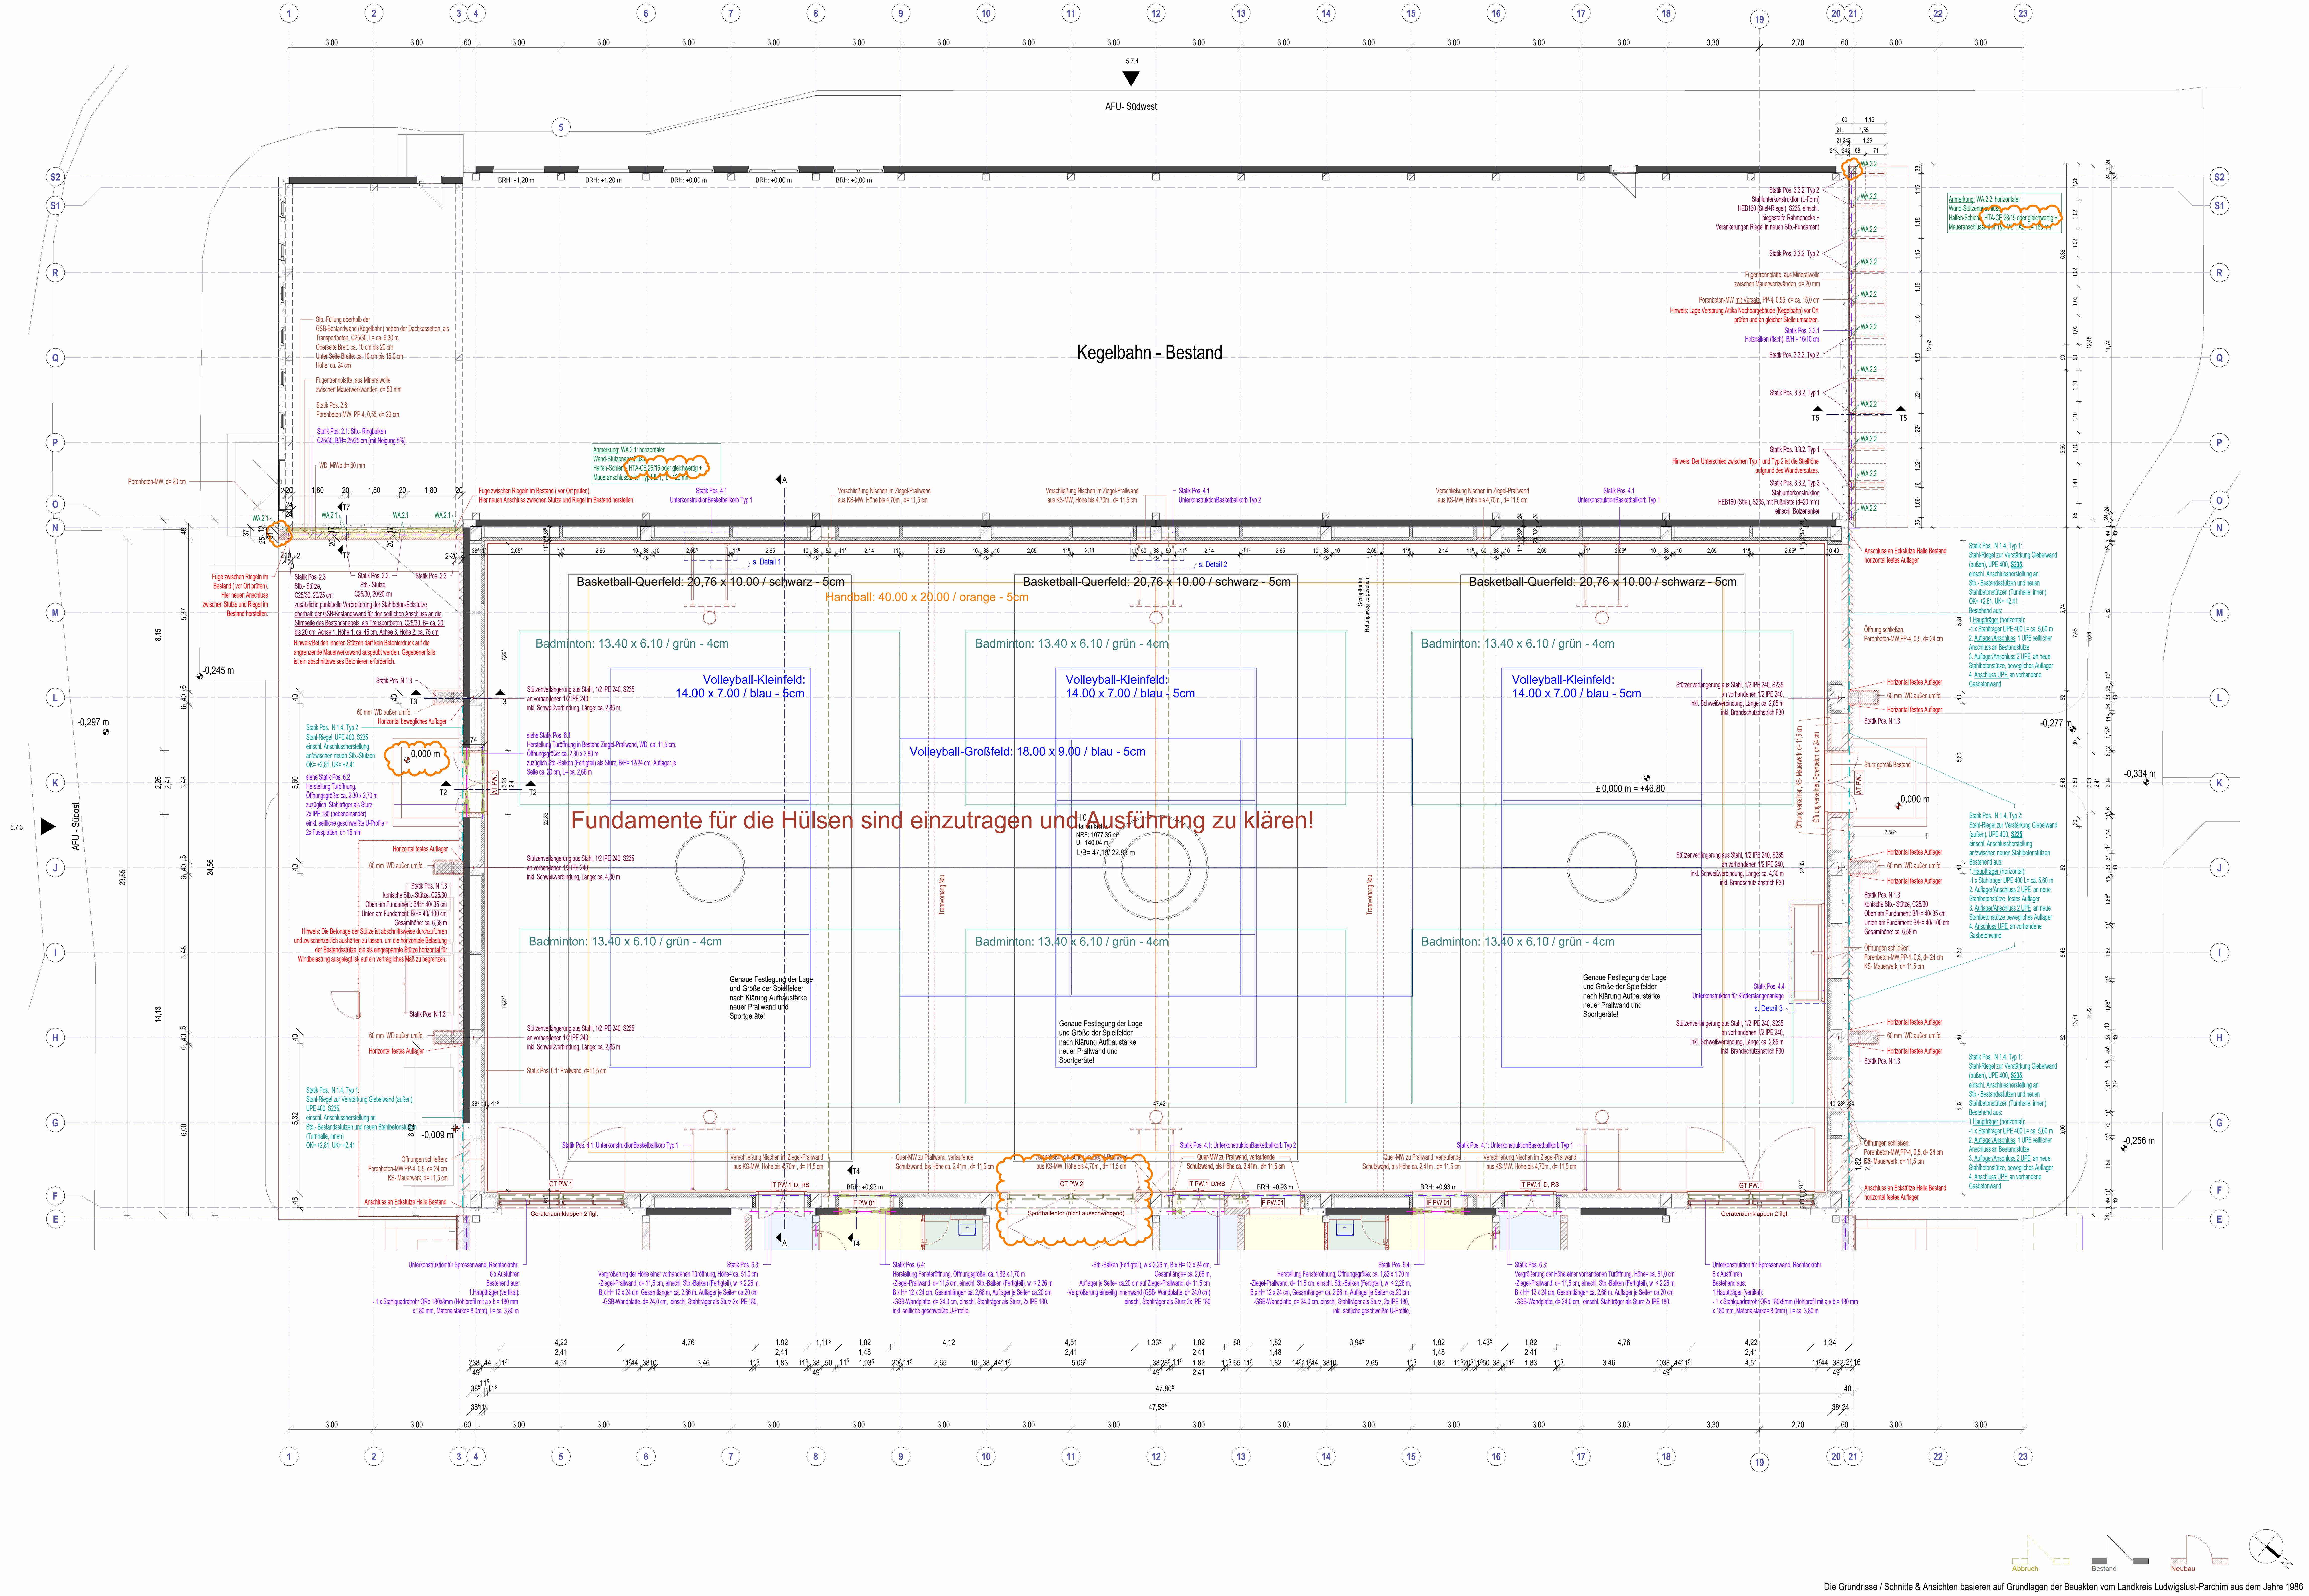


Die Grundrisse / Schnitte & Ansichten basieren auf Grundlagen der Bauakten vom Landkreis Ludwigslust-Parchim aus dem Jahre 1986

Legende (Bestand)

- GSB-Fertigteile bzw.-Mauerwerk, MG2
- GSB - Handmontagesteine, GBK600/3,4,MG 2
- MZ 15, MG2
- UK 35, MG 3
- Wandsockelplatten/Fundamente (vermutlich Fertigteile)
- Stahlbeton

GK-Wände werden noch überarbeitet

Detailübersicht

Typ	Seite 1	Ständer	Dämmung	Seite 2	Gesamt	Brandschutz	Gesamt
GK 1.1	1x 12,5 mm GKBI	C75	40mm	1x 12,5 mm GKBI	100 mm	nein	Architekt
GK 1.2	1x 12,5 mm GKBI	C75	40mm	1x 12,5 mm GKB	100 mm	nein	Architekt
GK 2.1	2x 12,5 mm GKBI	C75	60mm	2x 12,5 mm GKB	125 mm	nein	Architekt
GK 2.2	2x 12,5 mm GKB	C75	60mm	2x 12,5 mm GKB	125 mm	nein	Architekt
GK 3	1x 150 mm GKBI	C75	Ohne	1x 150 mm GKBI	150 mm	nein	HLS
GK 4.1	1x 150 mm GKBI	C75	Ohne	1x 150 mm GKBI	200 mm	nein	HLS
GK 4.2	1x 150 mm GKBI	C75	Ohne	1x 150 mm GKB	200 mm	nein	HLS
GK 5	1x 150 mm GKBI	C75	Ohne	1x 150 mm GKBI	250 mm	nein	HLS

Legende

RH	Raumhöhe	ST	Sturz	DD	Deckendurchbruch
BRH	Brüstungshöhe	AT	Außentür	BD	Bodendurchbruch
OK	Oberkante	GT	Glastür / Metall-Glas-Element	WD	Wanddurchbruch
UK	Unterkante	IT	Innentür	AD	Abgehängte Decke
FFB	Fertigfußboden	DZ	Durchgangszarge	RR	Regenfallrohr
RFB	Rohfußboden	OL	Oberlicht	WA	Wandaussparung
OFG	Oberfläche Gelände	GA	Glasausschnitt	FSA	Feststellanlage

- Raummaße sind Fertigmaße
- Brüstungshöhen beziehen sich auf Oberkante Fertigfußboden
- Maße für Einbauteile sind am Bau zu nehmen
- Öffnungs- und Brüstungsmaße sowie UK-Aussparungen beziehen sich jeweils auf Oberkante Fertigfußboden.

Pläne, Maße und Höhen sowie baulicher Bestand sind vom Ausführenden vor Arbeitsbeginn eigenverantwortlich zu prüfen. Die Pläne gelten nur in Verbindung mit der Statik, den aktuellen und freigegebenen Plänen des Architekten sowie der Fachplaner! Die Angaben aus den Brandschutz-, Wärme- und Schallschutznachweisen sind zu berücksichtigen.
Bei Unklarheiten ist vor Ausführung Rücksprache mit der Bauleitung zu halten!

Index	Datum	Gezeichnet	Änderung	Architekturbüro / Veranlasser

DER AUSFÜHRENDE IST VERPFLICHTET, ALLE BESTANDSMASSE UND PLANKOTEN VOR ARBEITSBEGINN ZU ÜBERPRÜFEN. DIESE ZEICHNUNG IST UNSER GEISTIGES EIGENTUM UND UNTERLIEGT DEM URHEBERRECHT. EINE VERVIELFÄLTIGUNG, AUSHÄNDIGUNG AN DRITTE PERSONEN ODER ÜBERLASSUNG AN KONKURRENZFIRMEN IST UNTERSAGT.

PROJEKT: Sanierung Sporthalle am Friedrich-Franz-Gymnasium
Sportlerweg 2, 19370 Parchim

Vorabzug

BAUHERR: Landkreis Ludwigslust-Parchim - Der Landrat
Putlitzer Straße 25, 19370 Parchim

PLANINHALT: Grundriss - Sporthalle — AFU-Vorabzug

DATUM: 23.06.2026 BEARBEITER: A.Farahmand PROJ-NR: 22_02 MASSTAB: 1: 100 PLAN-NR: 5.2.2

ANDREAS ROSSMANN
FREIE PLANUNGSGESELLSCHAFT MBH
SPIELTORDAMM 7 - 19055 SCHWERIN
TELEFON : 0385/73 15 1-0 TELEFAX: 0385/73 15 1-22
EMAIL: INFO@ROSSMANN-ARCHITEKT.DE

C:\Users\praktikant\Documents\25 05 19 Sporthalle PCH_Zentrale Datei_farahmandY23NB.rvt