Gebäudeteil A1 | Gebäudeteil A2 | Gebäudeteil A3 | Gebäudeteil A4 | Gebäudeteil A5

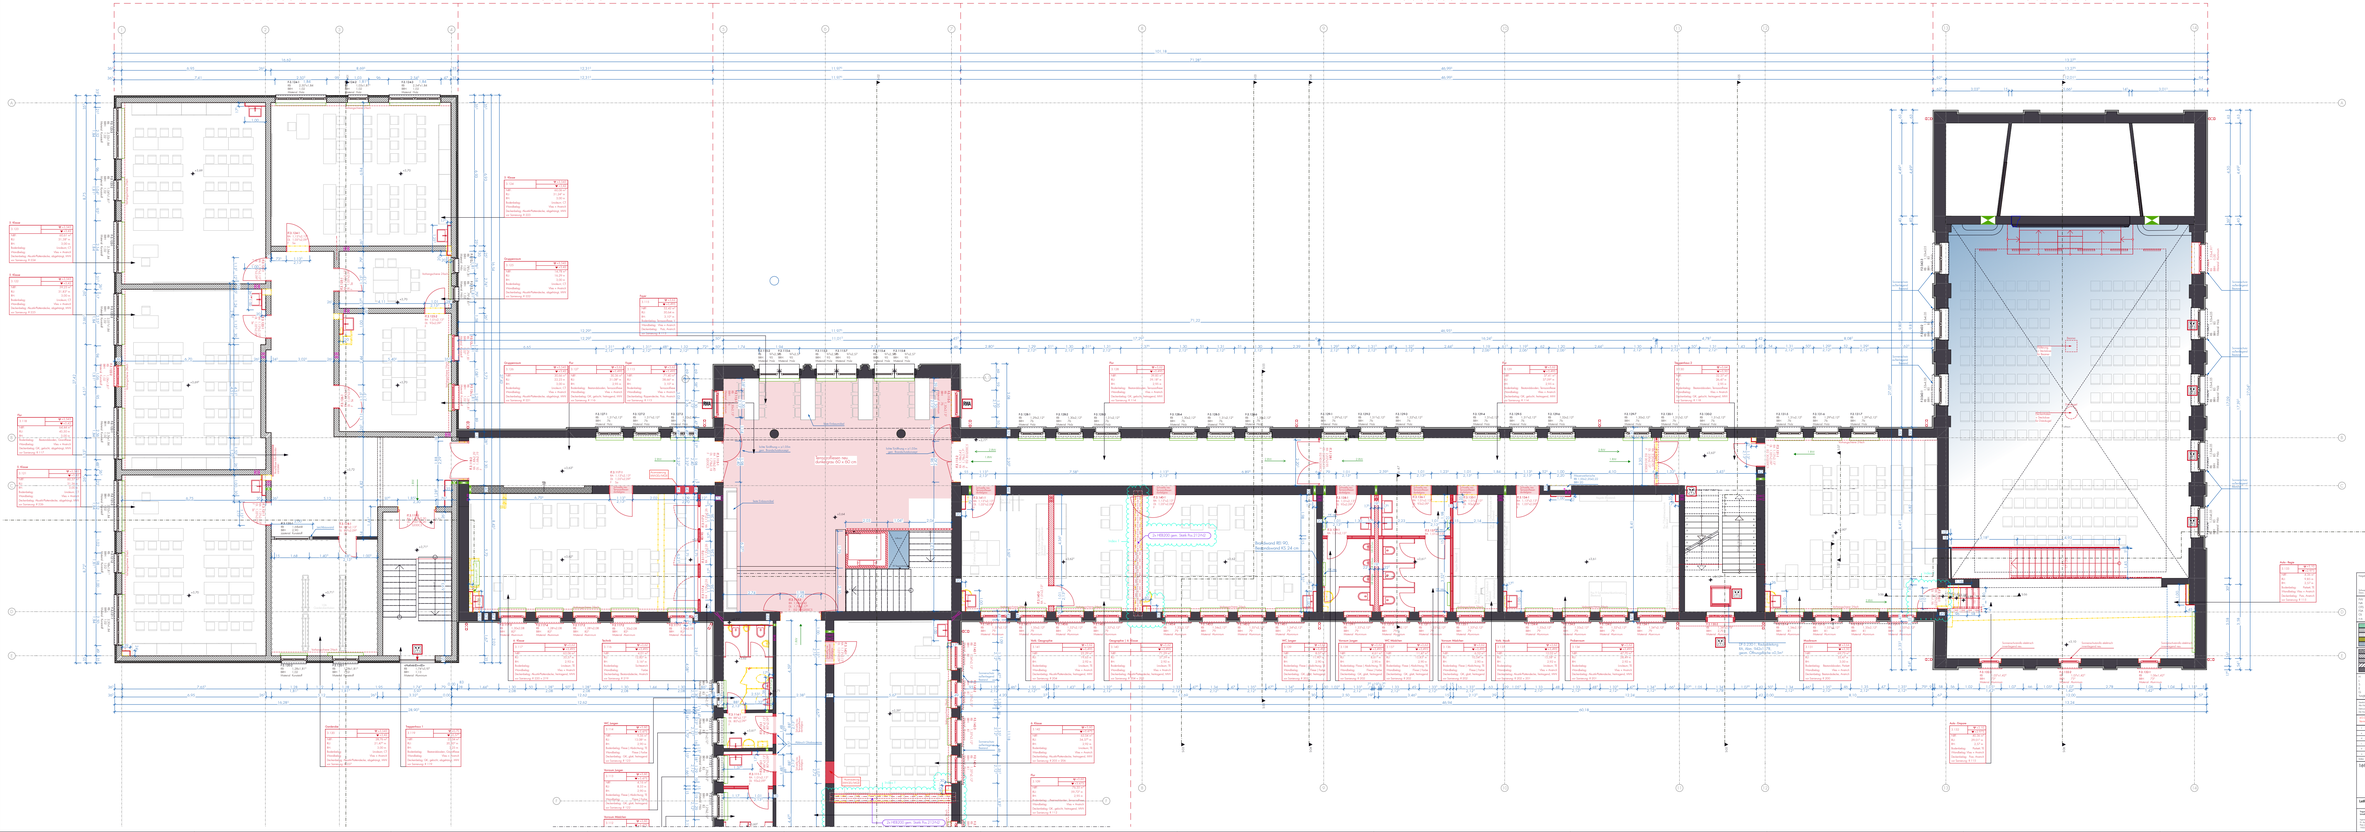

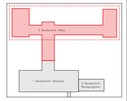

Projekt Planung

Planung: LP HZ 4a
Stand: Ausführungsplanung

Projekt Bauherr

Bauherr: Landeshauptstadt Wiesbaden
Amt 40 - Stadtschulamt
Gustav-Stresemann-Ring 1
65189 Wiesbaden

Erstellung: LP HZ 4a
Stand: Ausführungsplanung

Erstellung: LP HZ 4a
Stand: Ausführungsplanung



WEITERHAUSEN, STEFAN+ARNOLD
Dipl.-Ing. Architekten Partnerschaft mbB
Wiesbaden

Legende

Raum / Bezeichnung
Raum / Bezeichnung
Raum / Bezeichnung