


13 5 AN ZGRU 01 0035
Grundriss Obergeschoss BT 3 - Teil 1

13 5 AN ZGRU 01 0036
Grundriss Obergeschoss BT 3 - Teil 2

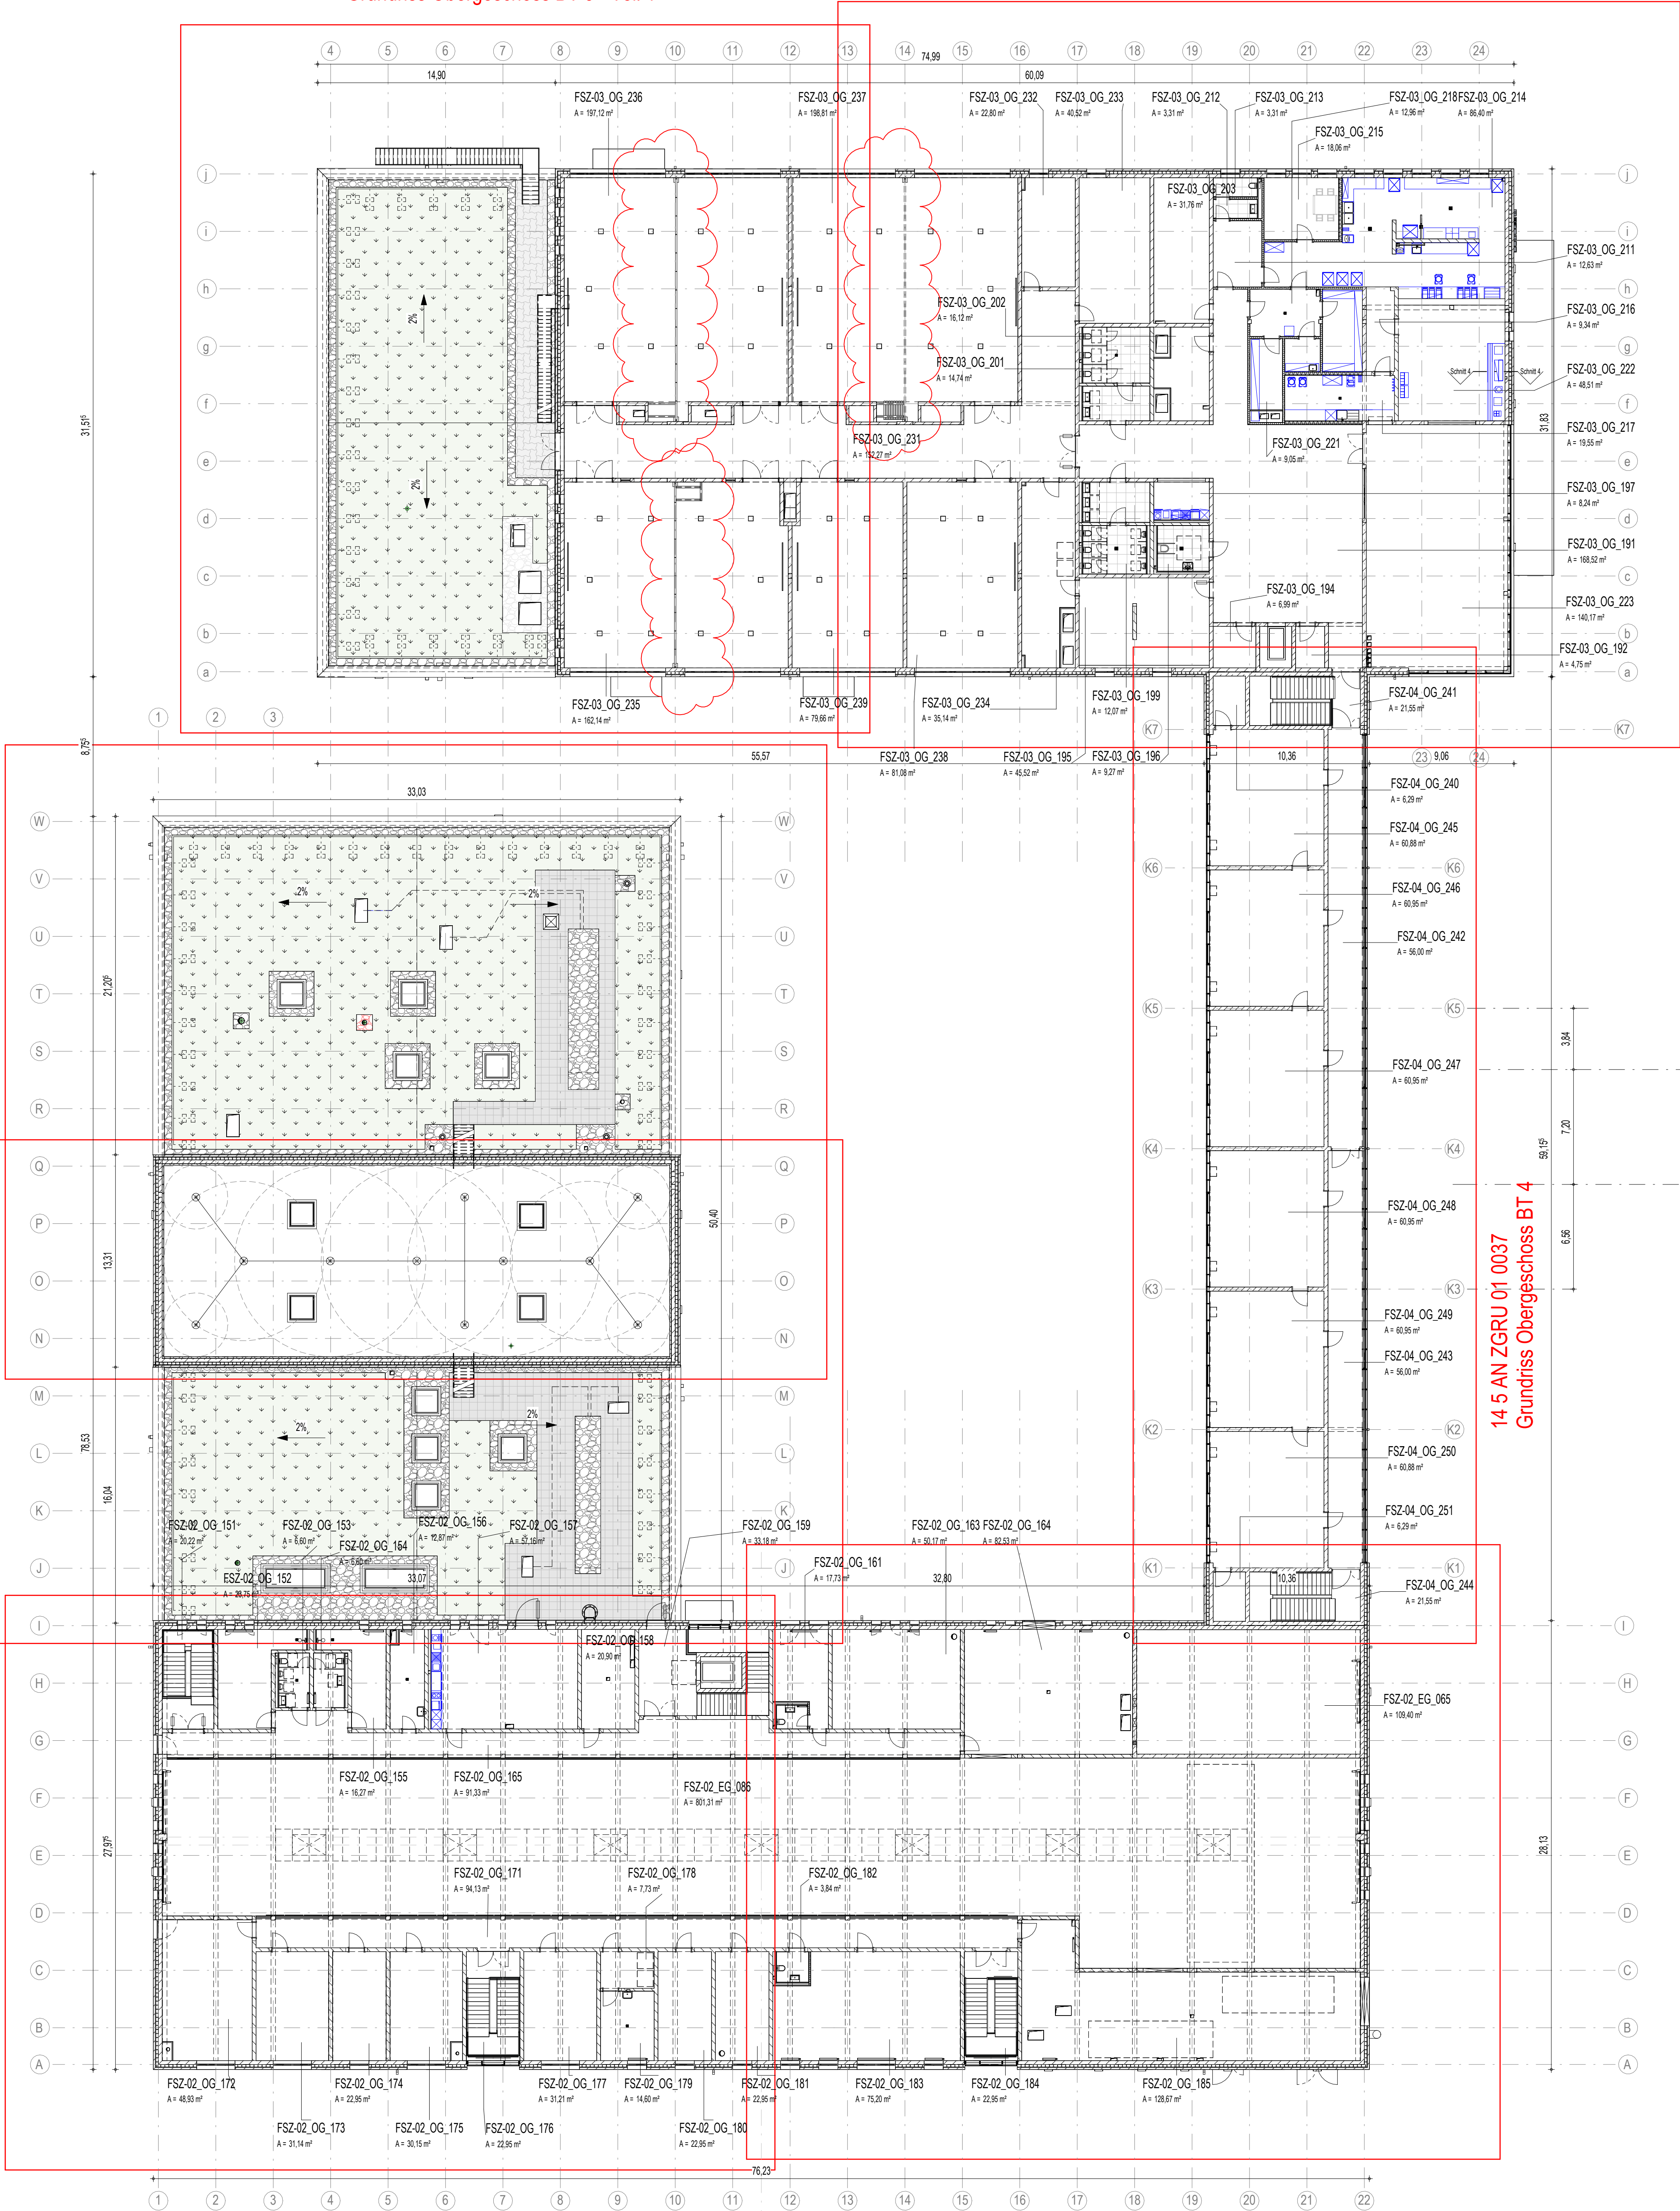


Übungsturm nur zur Info
- detaillierte Planung
siehe Tragwerksplanung

a	19.05.2026	Neue Trennwand-Anpassungen	Isolka Accipora	Isolka Accipora
Index	Datum	Änderungsbeschreibung	gezeichnet	geprüft

Diese Zeichnung ist Eigentum der Architekten und darf ohne deren Zustimmung weder ganz noch teilweise kopiert, vervielfältigt, gewerlich genutzt oder Dritten überlassen werden.
Dieser Plan gilt nur in Verbindung mit den Plänen des Stützens, der Projektgenosse, der Fachfirmen und den dazu gehörigen Plänen der Architekten.
Die in den Plänen angegebenen technischen Hinweise, Ausprägungen, Schichten, Details und Konstruktionen sind vor der Ausführung zu prüfen und zu kontrollieren. Maß- und Inhaltsangaben in diesen Plänen sind vor der Ausführung mit den Architekten zu klären.
Die angegebenen Maße sind Richtmaße. Angabe von Tür-, Fenster- und Brüstungshöhen beziehen sich auf den Fertigfußboden.

Übersicht / Pilotraum

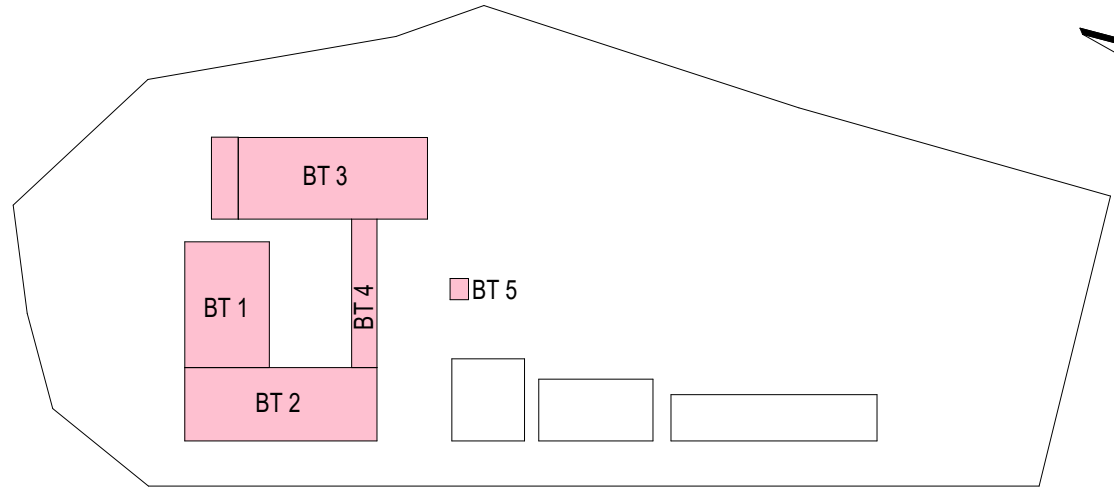

Bauherr: **LANDKREIS LUDWIGSLUST-PARCHIM**
RAUM FÜR ZUKUNFT

Planung: **inros Lackner SE**
Rosa-Luxemburg-Straße 16
19055 Rostock
Tel.: 0381-45 67 80, E-Mail: hochbauten@inros-lackner.de

Lagebezug: ETRS89 UTM Zone 33 Höhenbezug: 0.00 m ± + 35.35 m NHN

Leistungsphase: **Ausführungsplanung**

Vorhaben / Objekt: **Neubau Feuerwehr-Service-Zentrum LUP**
Feuerwehrtechnische Zentrale (FTZ) und Ausbildungszentrum für Brand- und Katastrophenschutz (AZBK)
An der K38 Nr. 1, 19306 Neustadt-Glewe

Planinhalt: **Architektur**
Grundriss Obergeschoss Übersicht

Bestätigung Bauherr:		Kontrolle 1	Lembcke
Beauftragter:	Jeworziński	Kontrolle 2	Loers
gezeichnet:	Poppitz	Malemb	1: 200
Planungsdatum:		Datum	27.03.2025
Plancode:		Index	Status
2023-0236	10 5 AN ZGRU 01 0030	a	F

Dieser ÜBERSICHTSPLAN dient nur der Übersicht.
Weitere Maße und Hinweise sind den Teilplänen der einzelnen Gebäudeteile 1:50 zu entnehmen.