



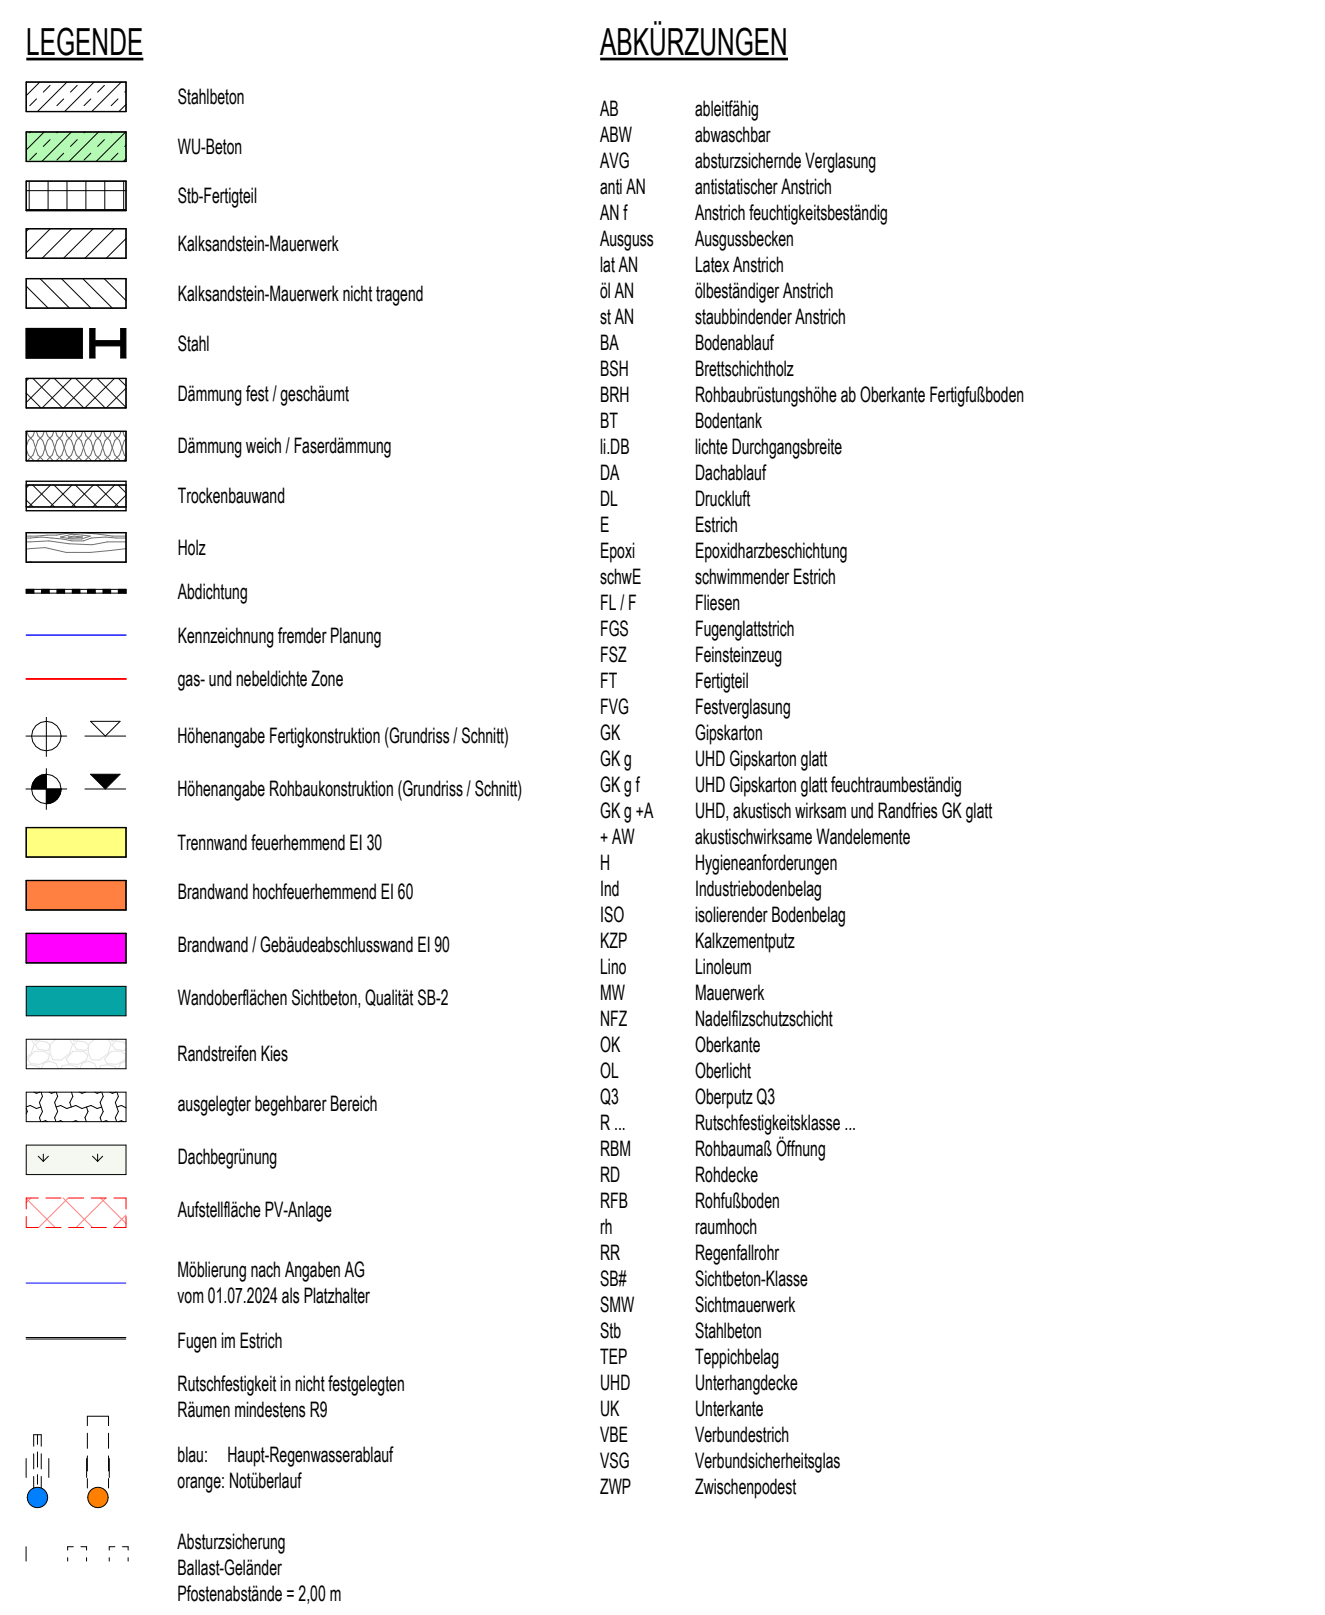

Diese Zeichnung ist Eigentum der Architekten und darf ohne deren Zustimmung weder ganz noch teilweise kopiert, vervielfältigt, gewerblich genutzt oder Dritten überlassen werden.
Alle Maße sind vor Ausführung zu prüfen und am Ort und Stelle zu revidieren und zu kontrollieren. Maß- und Inhaltswerten in diesen Plänen sind vor der Ausführung mit den Architekten zu klären.
Die angegebenen Maße sind Rohbaumaße. Angabe von Tür-, Fenster- und Brüstungshöhen beziehen sich auf den Fertigbelagboden.

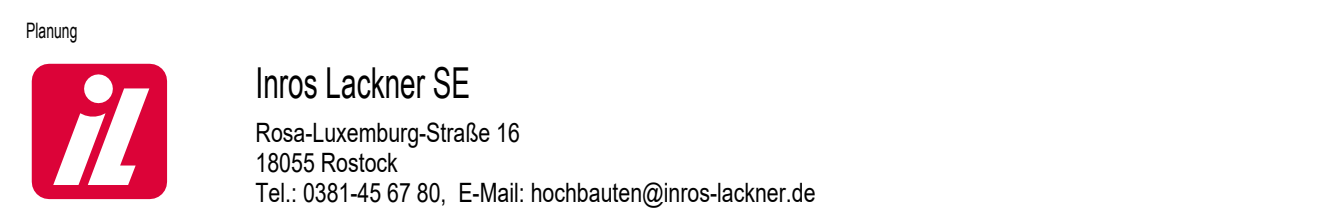

Ausführungsplanung

Planinhalt

Bestätigung Bauherr		Kontrolle 1	Lembole
Baubetrier	Jeworitzki	Kontrolle 2	Loers
gezeichnet	Poppitz	Mollath	1:50
Plangrundlage		Datum	27.03.2025