
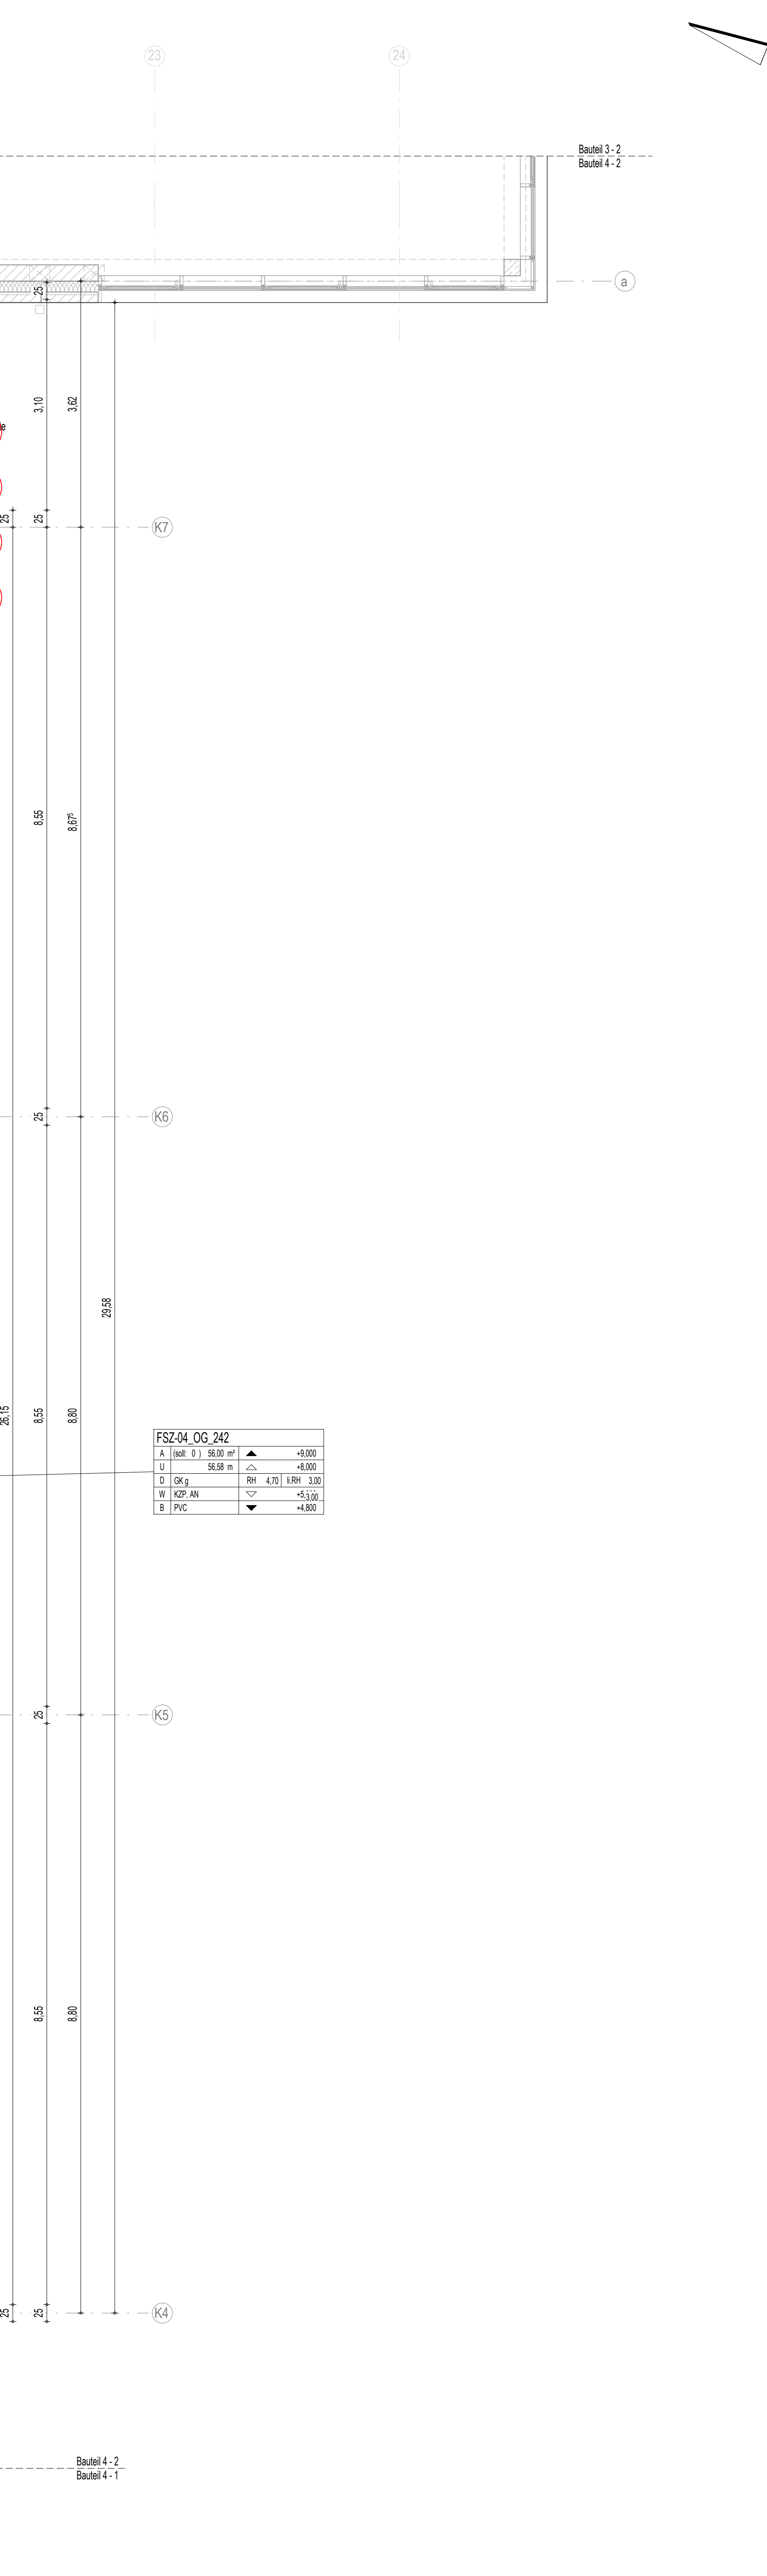
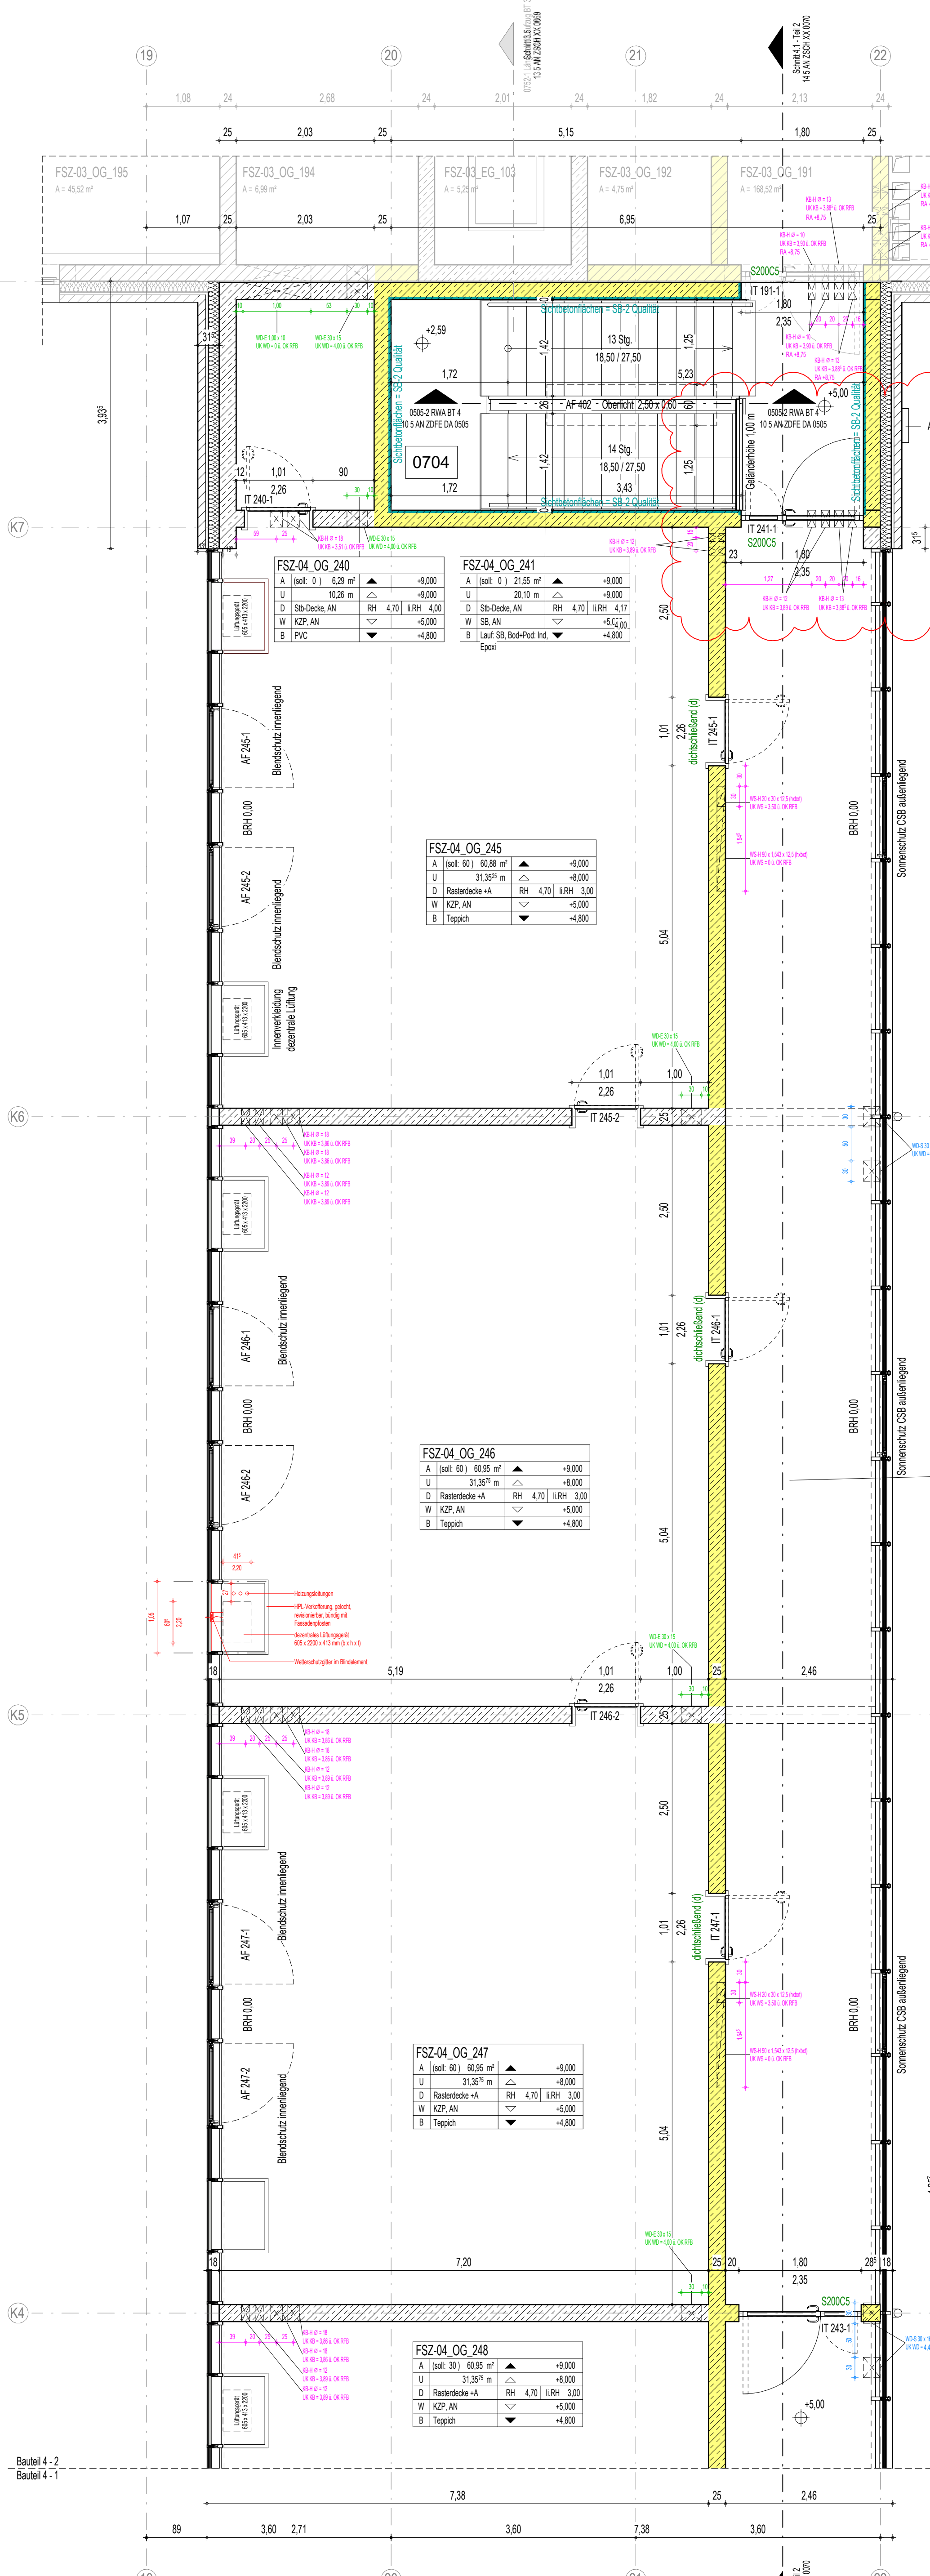


[illegible]

a	01.06.2006	Türen DIN Anschlag anpassen	Iloska Ancepova	Iloska Ancepova
Index	Datum	Änderungsbeschreibung	gezeichnet	geprüft

Diese Zeichnung ist Eigentum der Architekten und darf ohne deren Zustimmung weder ganz noch teilweise kopiert, vervielfältigt, gewerblich genutzt oder Dritten überlassen werden.
Dieser Plan gilt nur in Verbindung mit den Plänen des Statikers, der Projektierungsplan, der Fachplan und den dazu gehörigen Plänen der Architekten.
In den Plänen eingezeichnete technische Anmerkungen, Ausmessungen, Schächte, Kanäle und Trassen wurden von den Projektierungsgeometern geprüft und für richtig befunden.
Alle Maße sind vor Ausführung zu prüfen und an Ort und Stelle zu nehmen und zu kontrollieren. Maße und Höhenabstände in diesen Plänen sind vor der Ausführung mit den Architekten zu klären.
Die angegebenen Maße sind Rohbaumasse. Angabe von Tür-, Fenster- und Brüstungshöhen beziehen sich auf den Fertigfußboden.

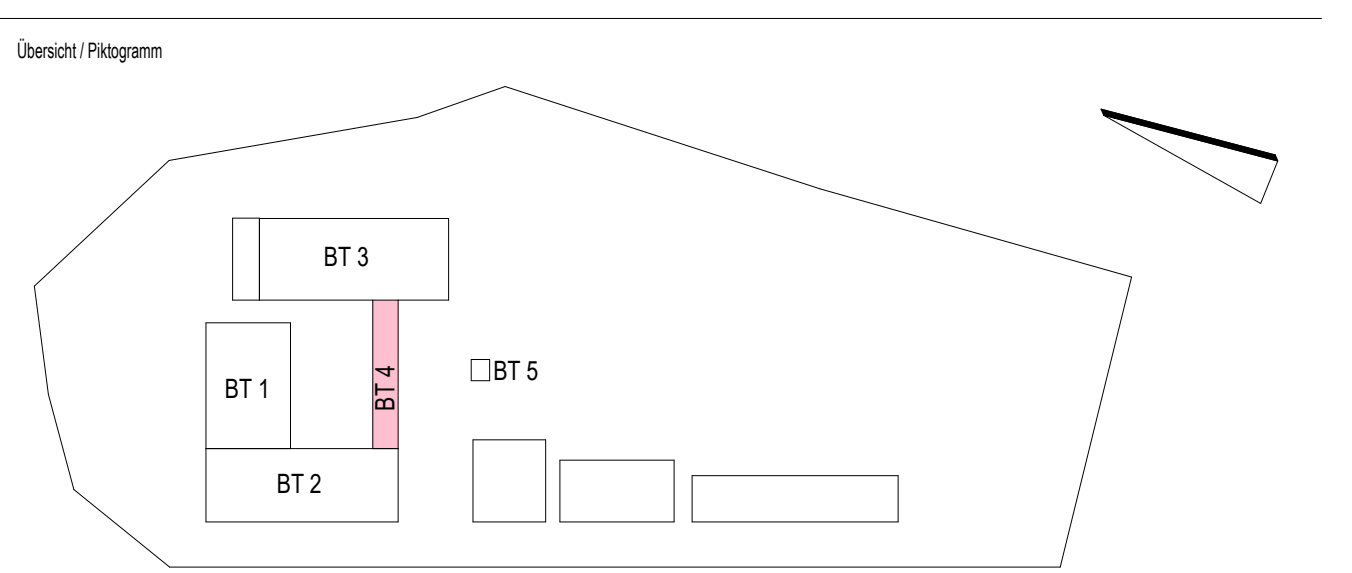

Besucher 	LANDKREIS LUDWIGSLUST-PARCHIM RAUM FÜR ZUKUNFT
Planung 	Imros Lackner SE Rosa Luxemburg-Straße 16 18056 Rostock Tel.: 0381-45 67 80, E-Mail: hochbauten@imros-lackner.de
Leistungsphase	Lagebezug: ETRS89 UTM Zone 33 Höhenbezug: 0,00 m ± + 35,35 m NHN
Vorhaben / Objekt	Ausführung/splanung Neubau Feuerwehr-Service-Zentrum ULP Feuerwehrtechnische Zentrale (FTZ) und Ausbildungszentrum für Brand- und Katastrophenschutz (AZBK) An der K38 Nr. 1, 19306 Neustadt-Glewe
Planstadi	Architekturb Grundriss Obergeschoss BT 4

Bestätigung Bauherr		Kontrolle 1	Lernböcke
Bearbeiter	Jewonutobi	Kontrolle 2	Loers
gezeichnet	Popplitz	Mediatek	1 : 50
Plangrundlage		Datum	27.03.2025