




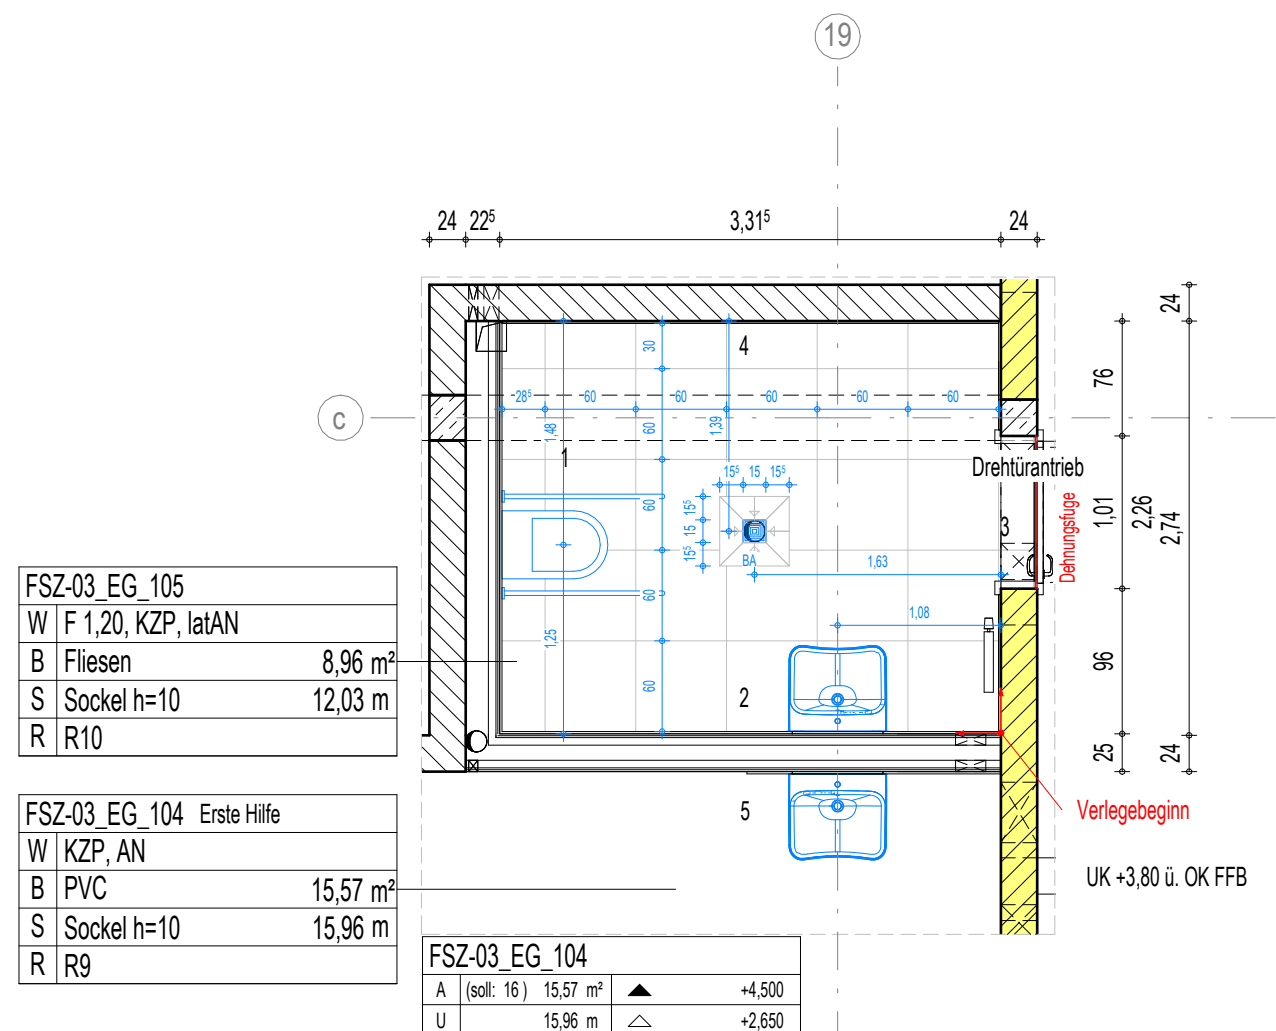


FSZ-03_EG_105 WC barr.

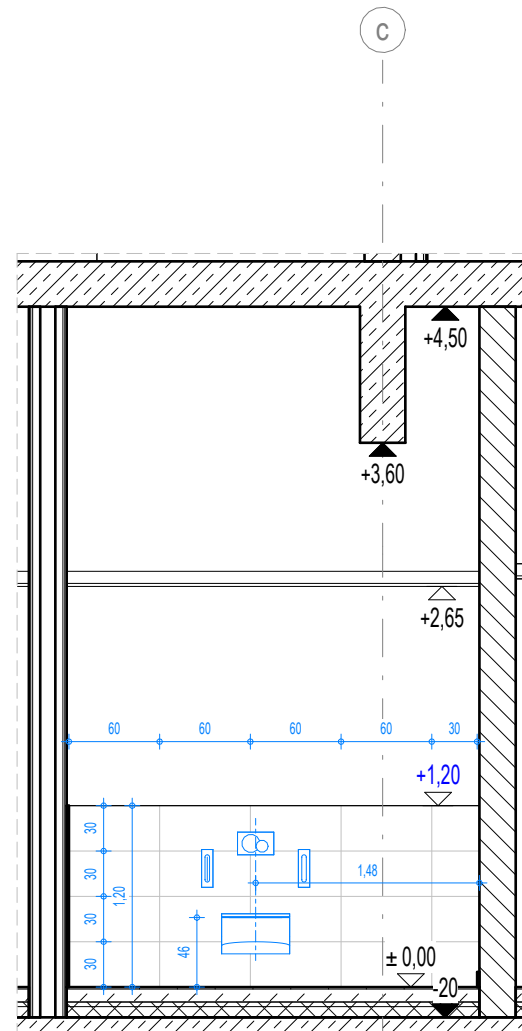


Wandansicht 1

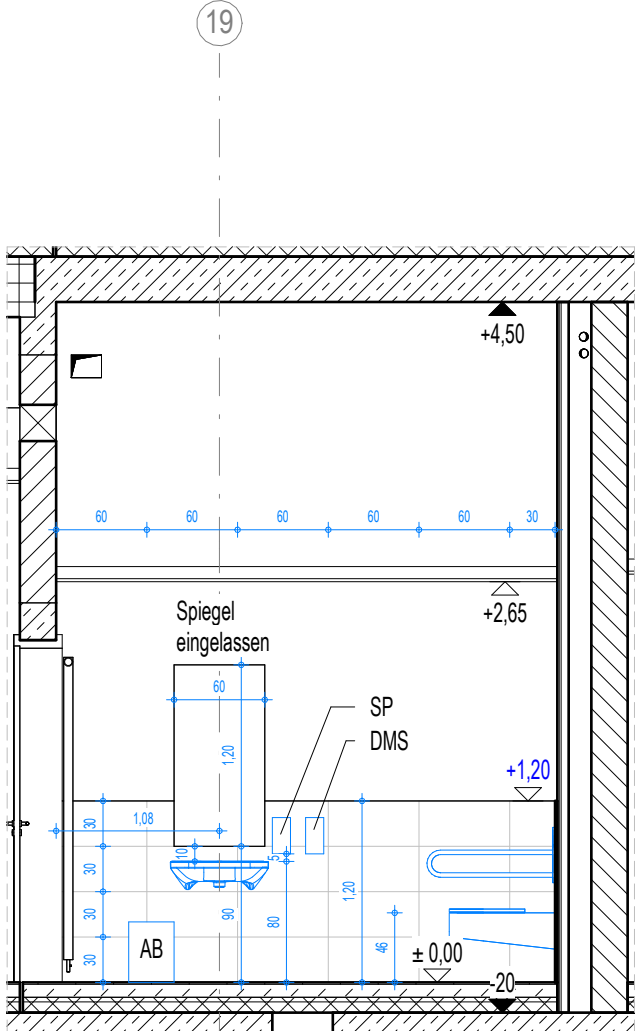


Wandansicht 2

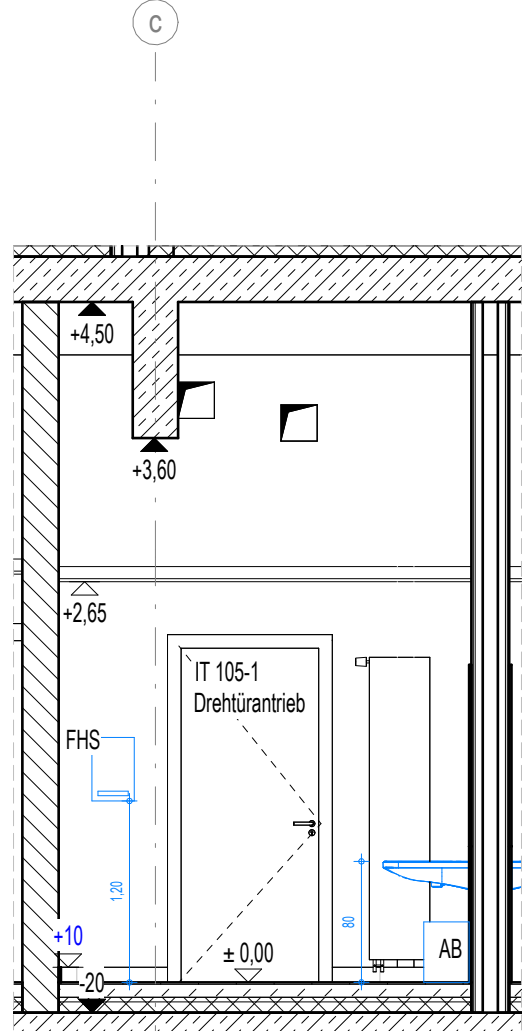


Wandansicht 3

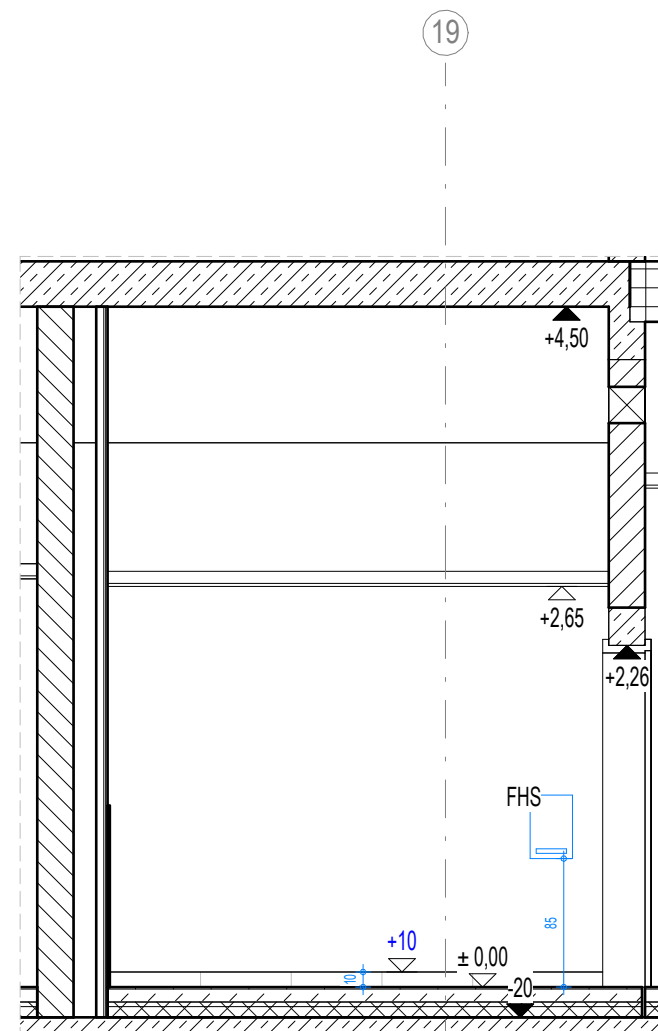


Wandansicht 4

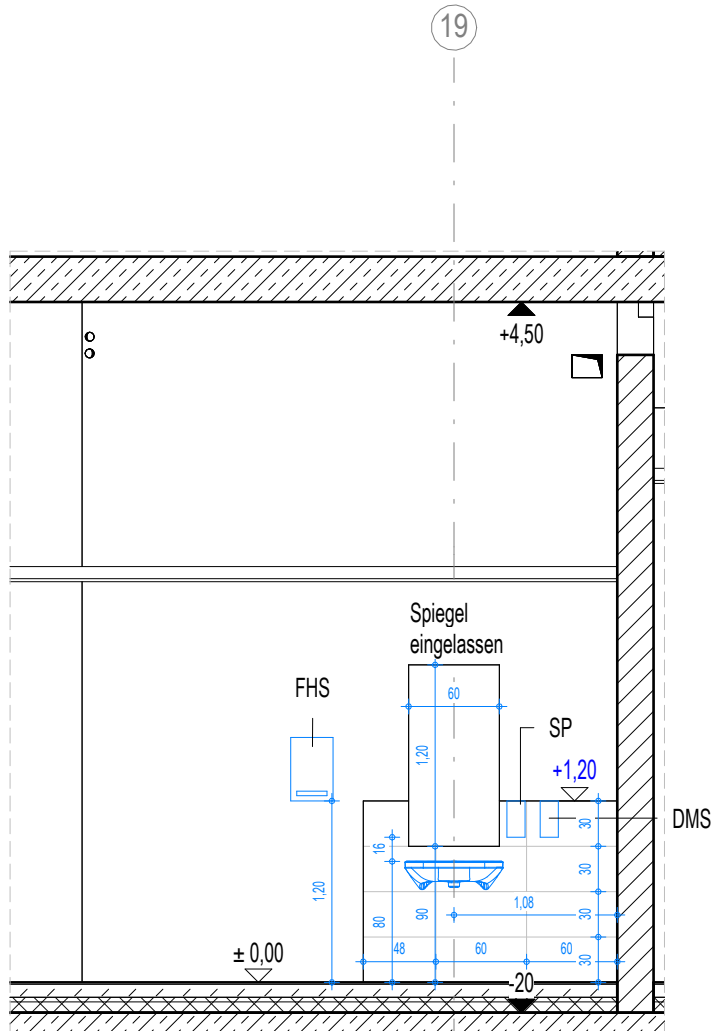


Wandansicht 5

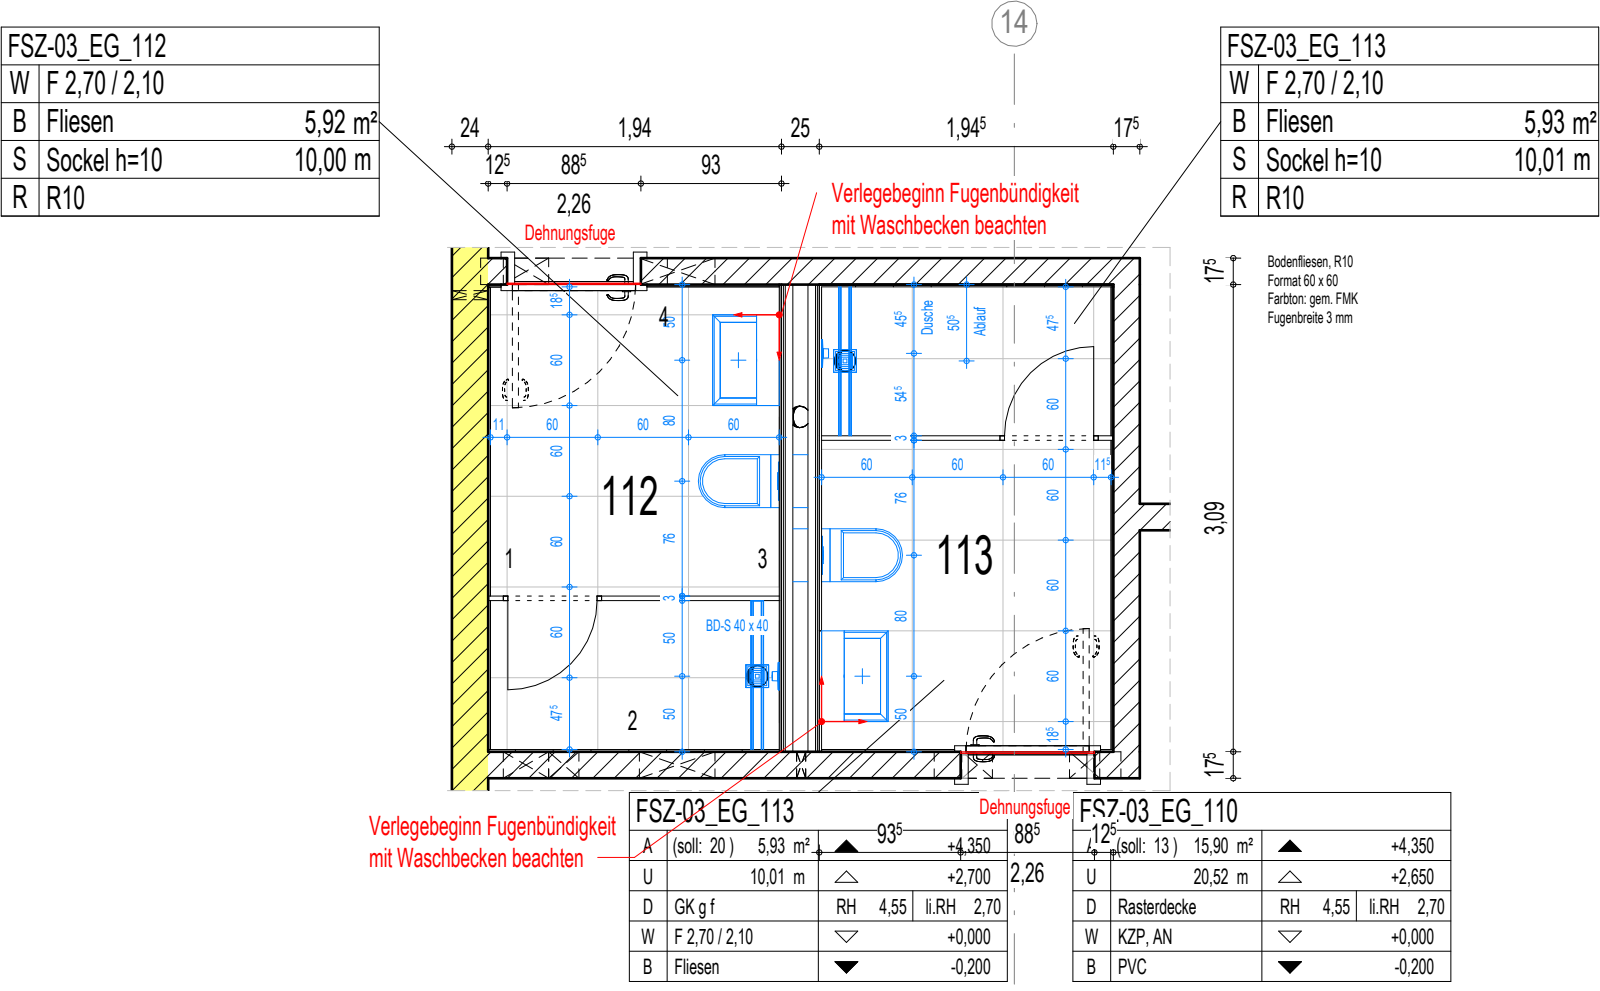


FSZ-03_EG_112, FSZ-03_EG_113 Dusche WC H und D

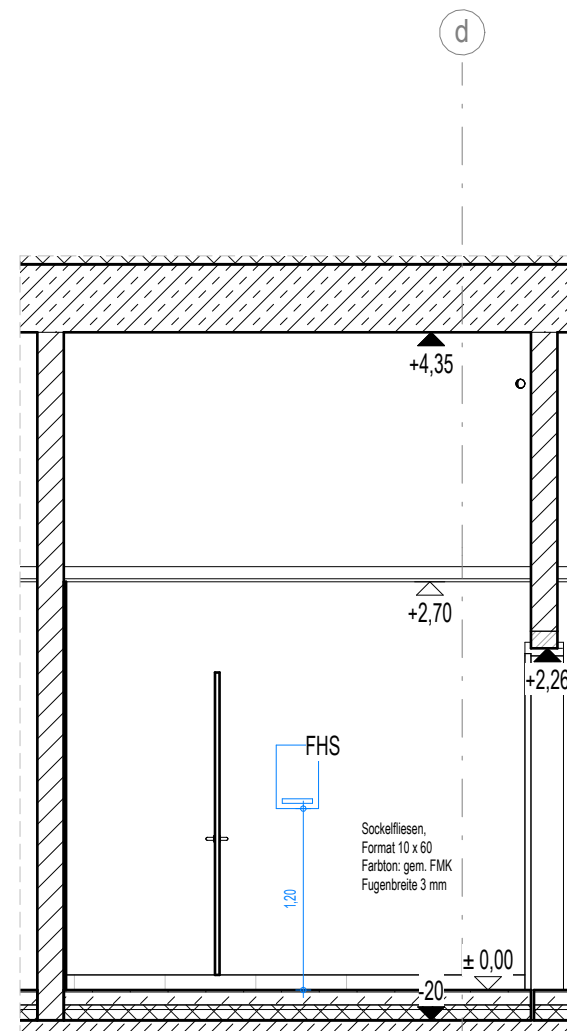


Wandansicht 1
(Raum 113 analog)

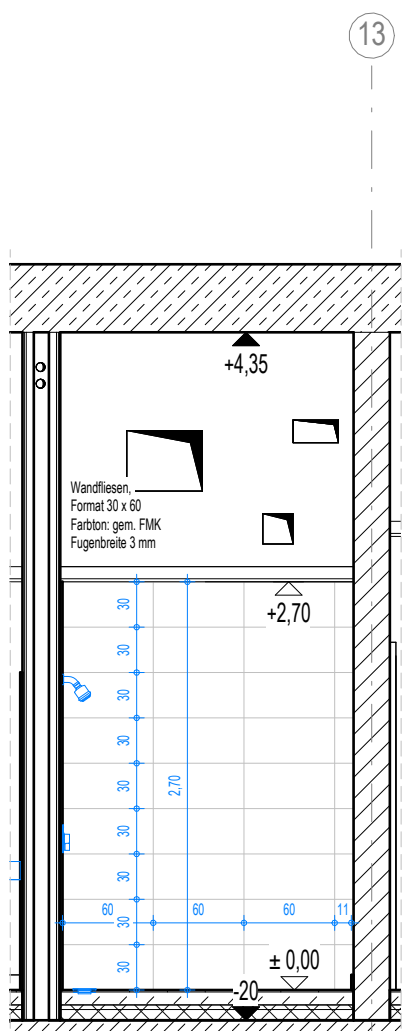

Wandansicht 2
(Raum 113 analog)

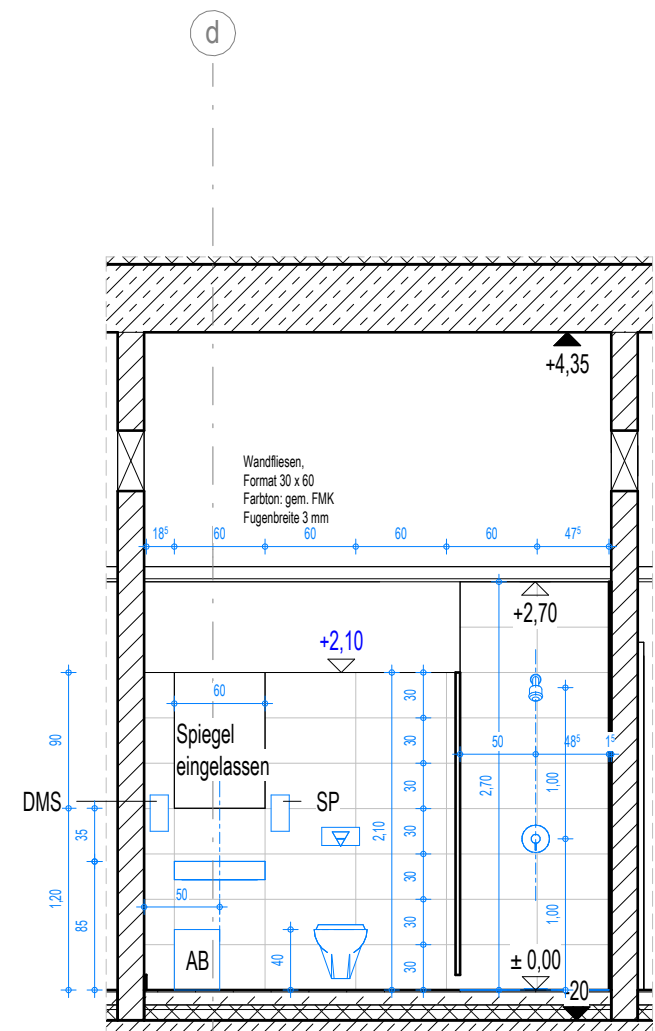


Wandansicht 3
(Raum 113 analog)

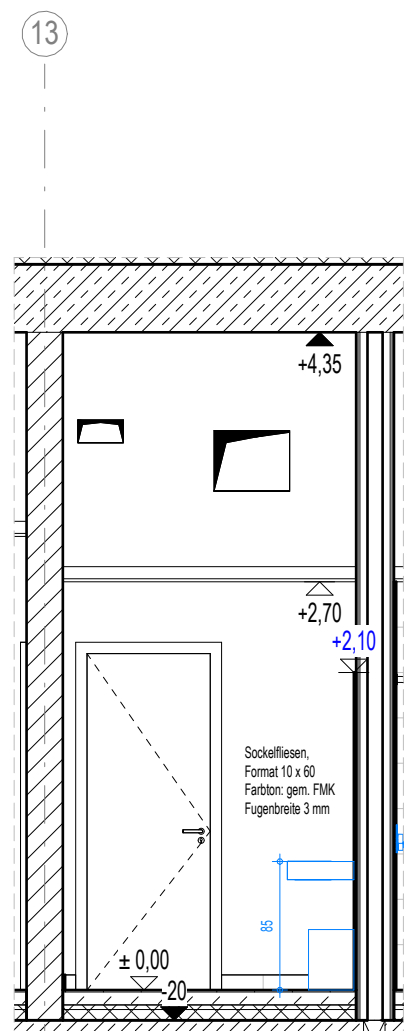

Wandansicht 4
(Raum 113 analog)

Wandliste Fliesen							
Höhe	Länge	Anzahl	Fläche	BT	Breite	Typ	Unterkannte
1.2000	+Variert+	4	14,29 m²	3	0,0150	WABK_L BK_FLS_1,5	OK FFB EG
2.1000	+Variert+	7	25,30 m²	3	0,0150	WABK_L BK_FLS_1,5	OK FFB EG
2.1000	+Variert+	8	60,01 m²	3	0,0150	WABK_L BK_FLS_1,5	OK FFB EG
WABK_L BK_FLS_1,5_19			99,60 m²				
0.1000	+Variert+	27	3,29 m²	3	0,0150	WABK_L BK_FLS_1,5 Sockel 10 cm	OK FFB EG
WABK_L BK_FLS_1,5 Sockel 10 cm: 27			3,29 m²				
0.0075	0,0000	1	0,94 m²	3	0,0150	WABK_L BK_FLS_1,5 Spiegel 60/120	OK FFB EG
1.2.2000	+Variert+	4	5,74 m²	3	0,0150	WABK_L BK_FLS_1,5 Spiegel 60/120	OK FFB EG
WABK_L BK_FLS_1,5 Spiegel 60/120: 5			6,30 m²				
0.0025	1,0000	1	2,70 m²	3	0,0150	WABK_L BK_FLS_1,5 Spiegel 300/120	OK FFB EG
WABK_L BK_FLS_1,5 Spiegel 300/120: 1			2,70 m²				
Gesamt: 52			111,89 m²				

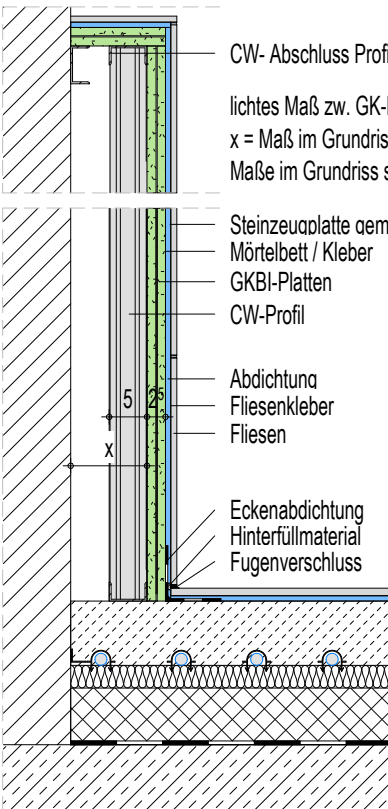

LEGENDE WANDANSICHTEN

+ 1,00	Bereitstellung San. abgabe und Fliesen-OK
+ 1,00	Raumhöhe und Deckenabstand
BA	Bodenabstand
KZP	Kalkulationspunkt
BA	Bodenabstand
AB	Abstellhalter
SP	Schleusenabstand
DMS	Deckenabstand
D	Decke
DN	Deckenabstand



Darstellung Fliese auf Vorwand

Hinweis: Ausarbeitung gem. Ausstattungsplanung Sanitärplanung


z	20.10.2025	Überprüfung der Sanitärplanung entsprechend den Vorgaben des Bauherren, Anpassung TB-Werte	Agnt	Agnt
Freige	Datum	Überprüfung der Sanitärplanung	gezeichnet	gezeichnet

Diese Zeichnung ist Eigentum der Architekten und darf ohne deren Zustimmung weder ganz noch teilweise kopiert, vervielfältigt, gewerlich genutzt oder Dritten überlassen werden. Dieser Plan gilt nur in Verbindung mit den Fliesen der Sanitärplanung, der Fliesenplanung, der Fliesenplanung und der Fliesenplanung. Die in der Fliesenplanung angegebenen technischen Voraussetzungen, Ausstattungen, Sanitär- und Fliesenplanung sind vor der Ausführung zu prüfen und zu bestätigen. Maß- und Höhenangaben in dieser Fliesenplanung sind vor der Ausführung mit den Architekten zu klären. Die angegebenen Maße sind Fliesenmaße, Angaben von Tür-, Fenster- und Einbauelementen beziehen sich auf die Fliesenplanung.


Übersicht Fliesenplan

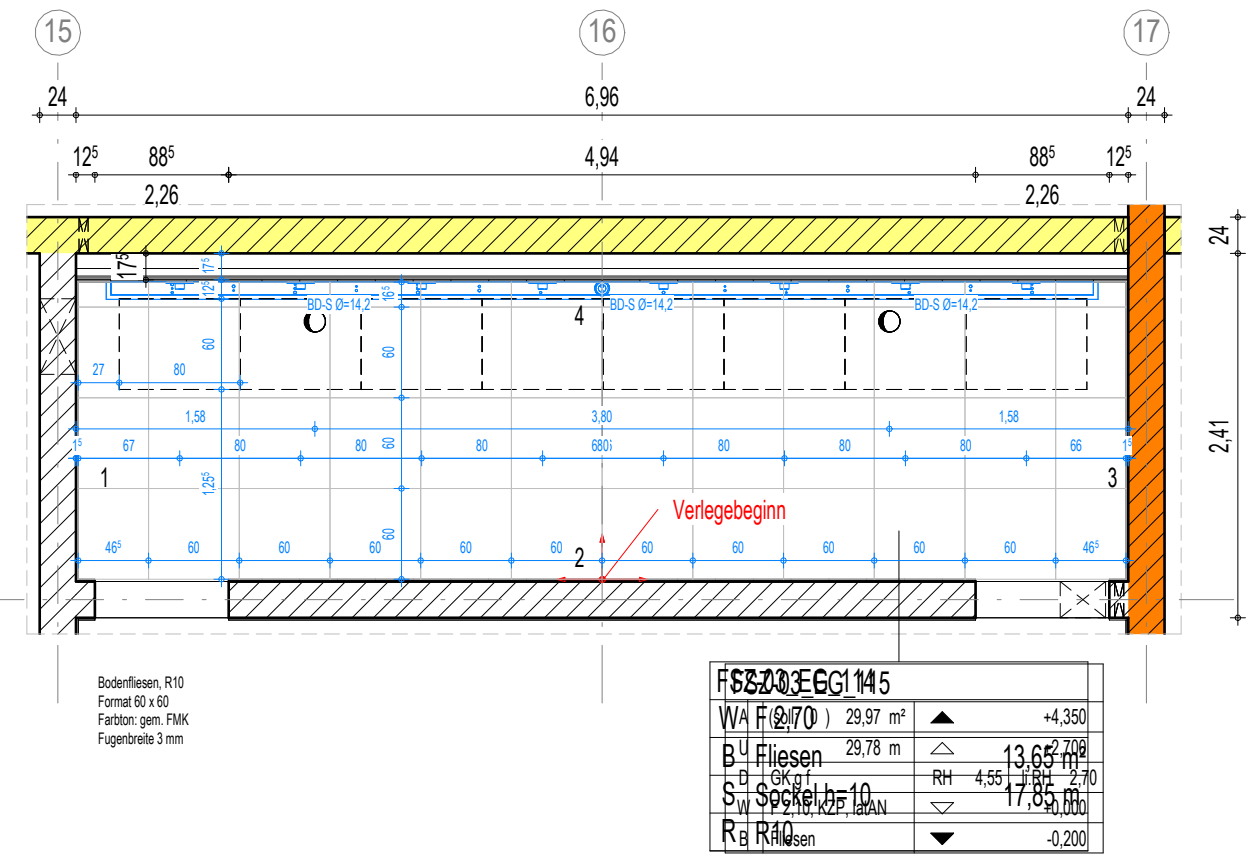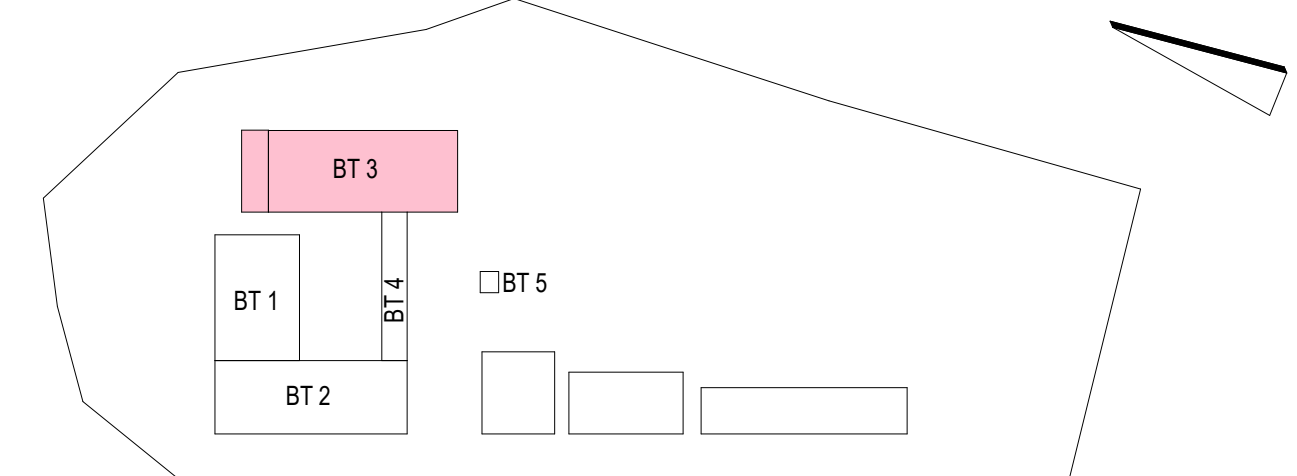


FSZ-03_EG_114 Herren Dusche

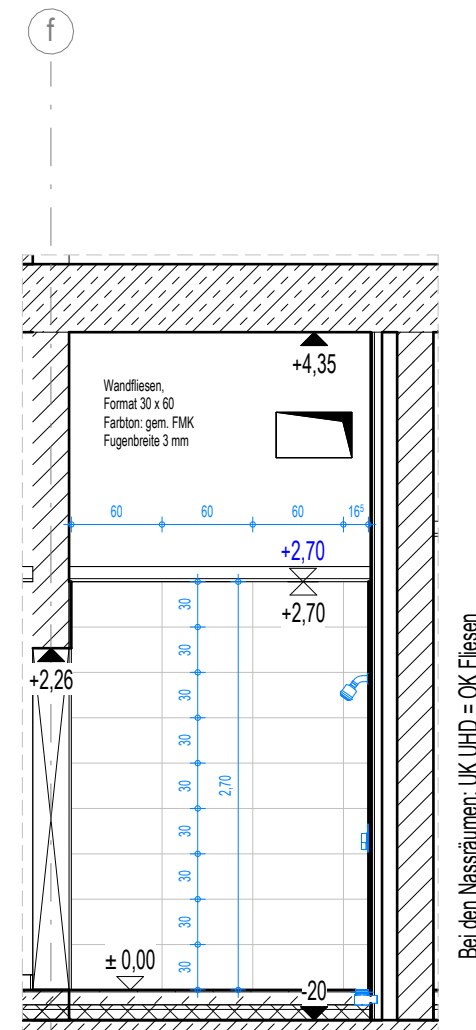


Wandansicht 1

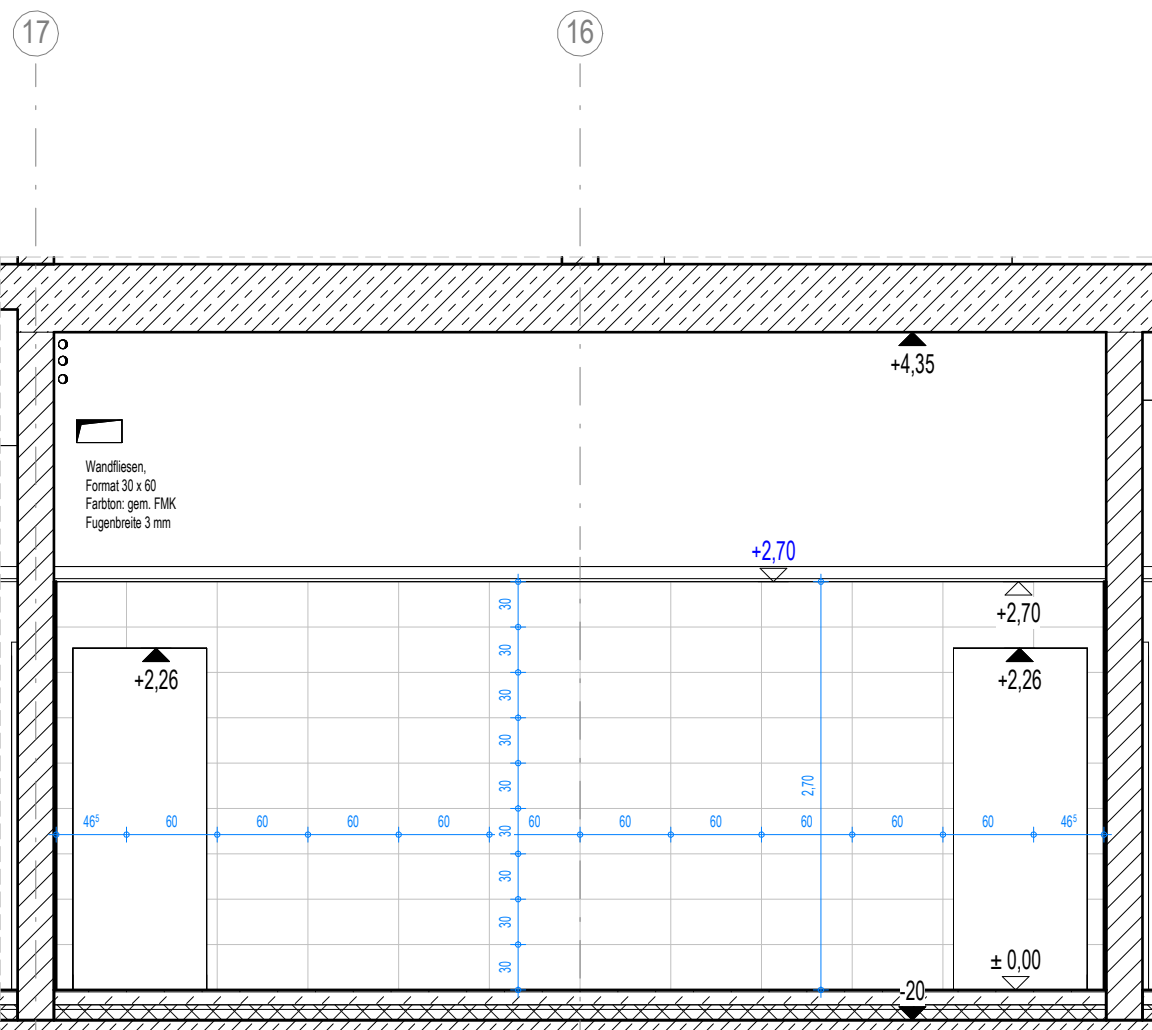


Wandansicht 2

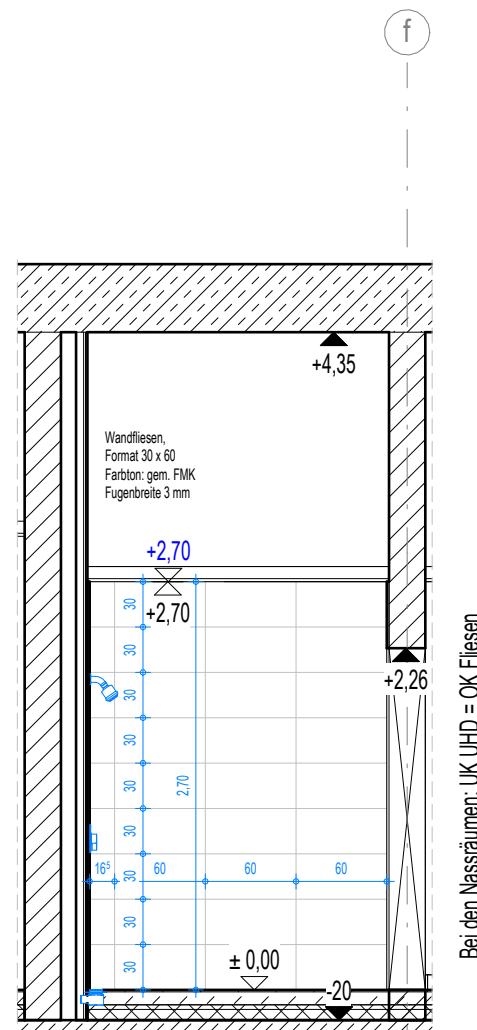


Wandansicht 3

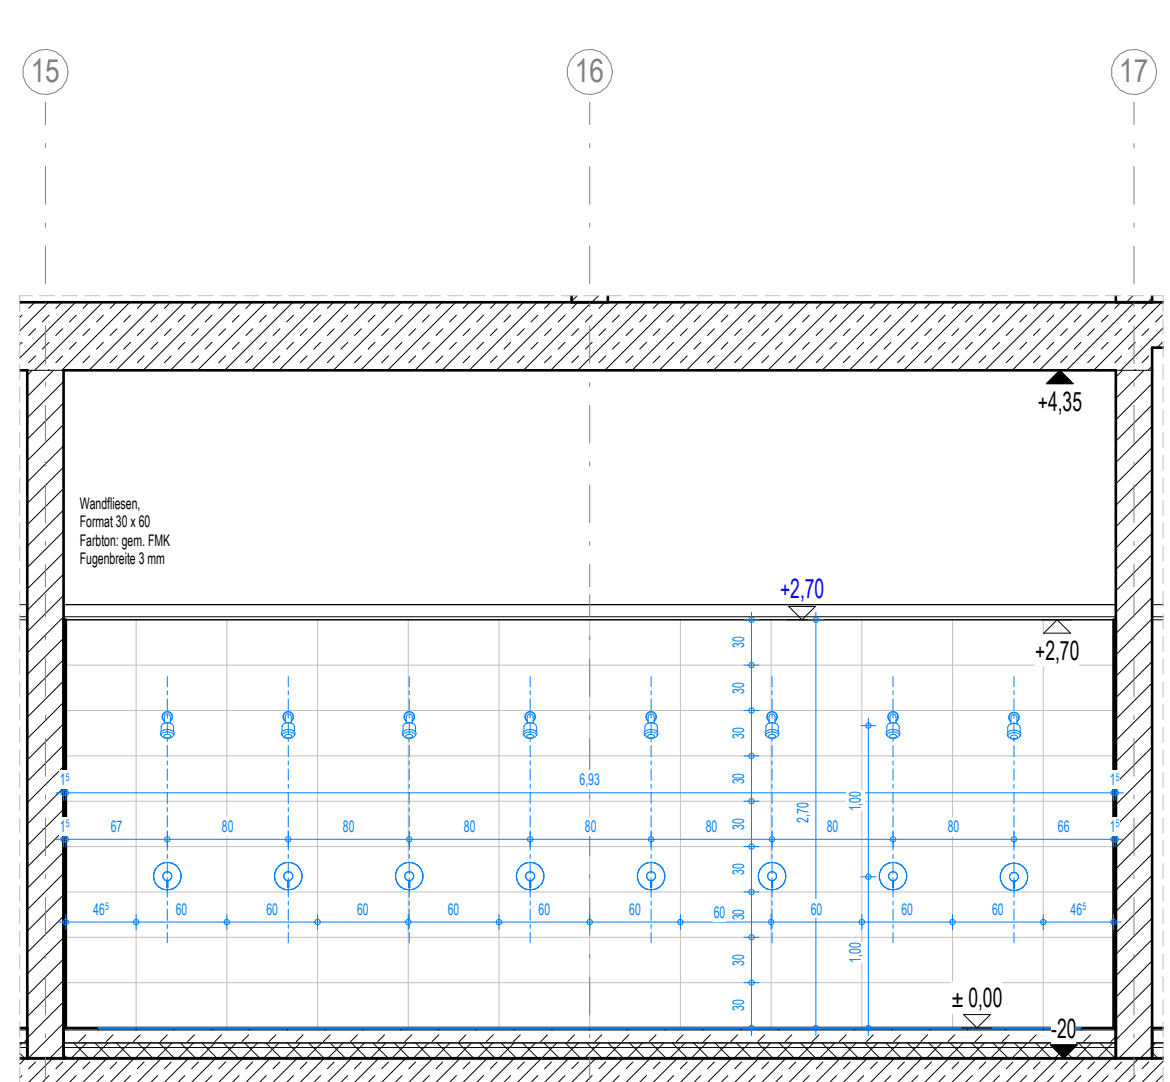


Wandansicht 4

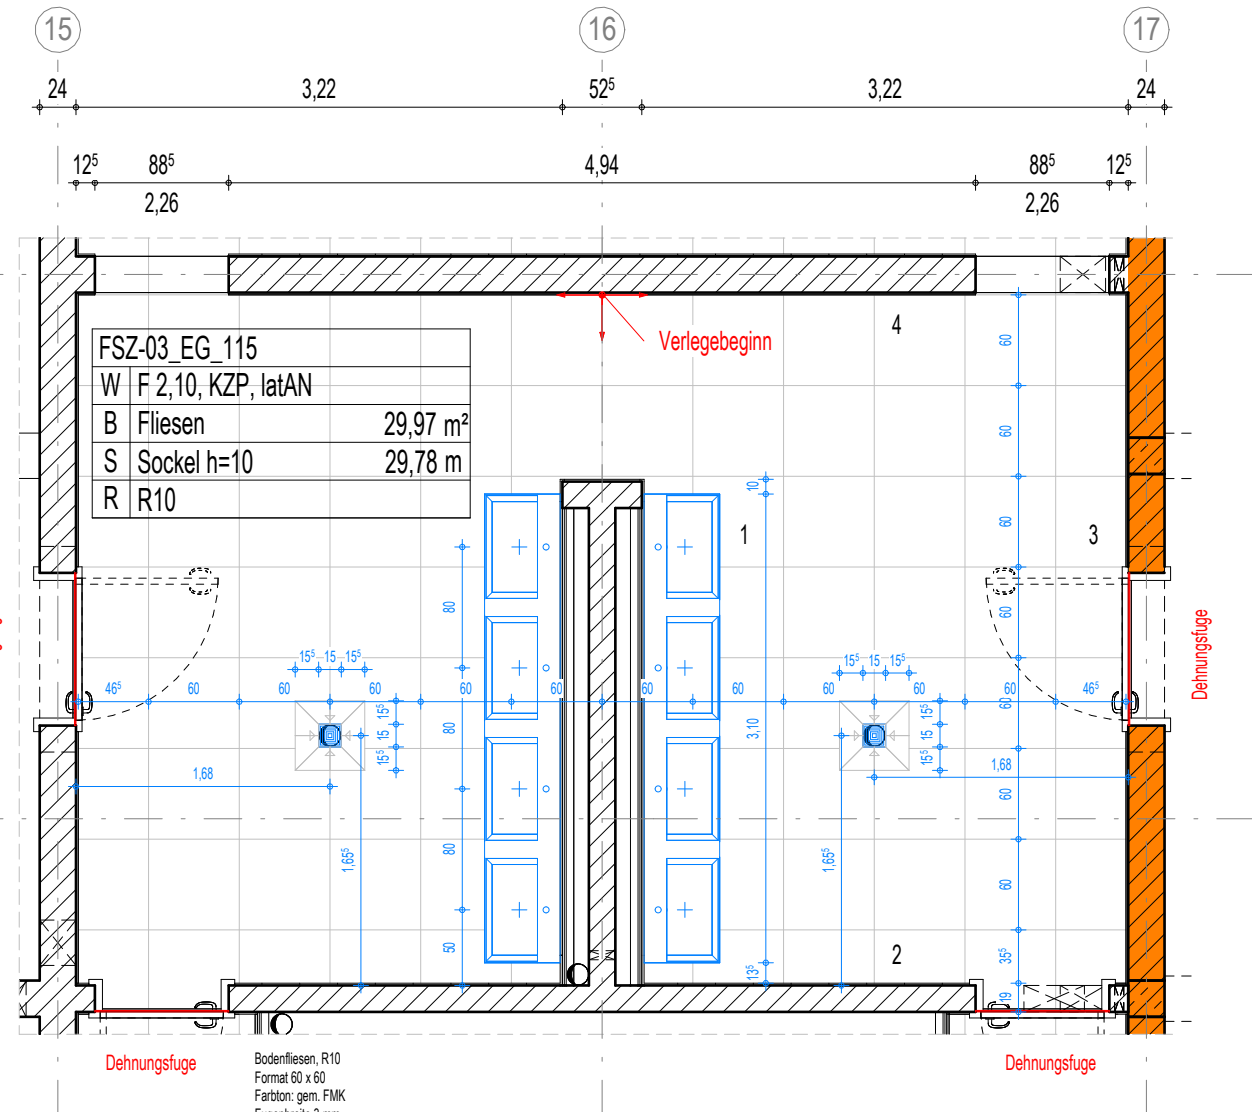


FSZ-03_EG_115 Herren Sanitärbereich

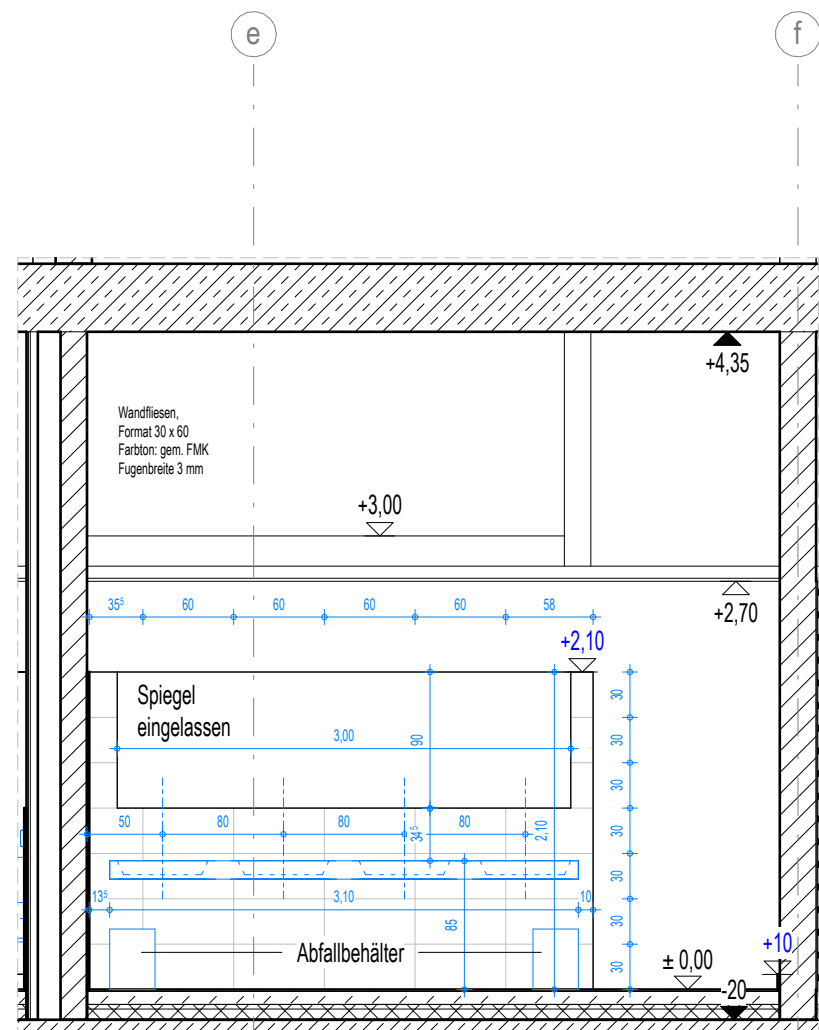


Wandansicht 1

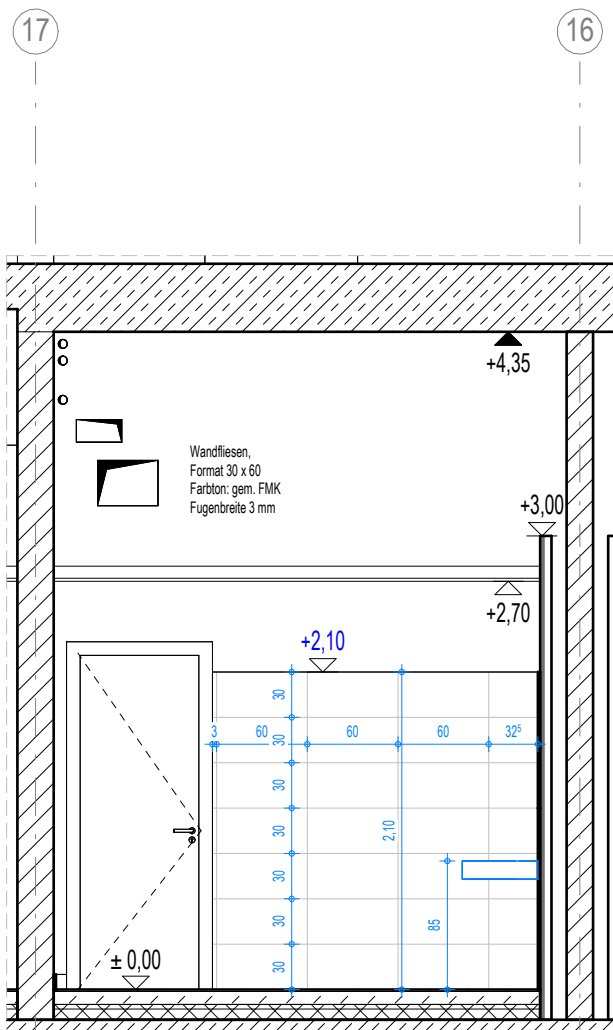

Wandansicht 2

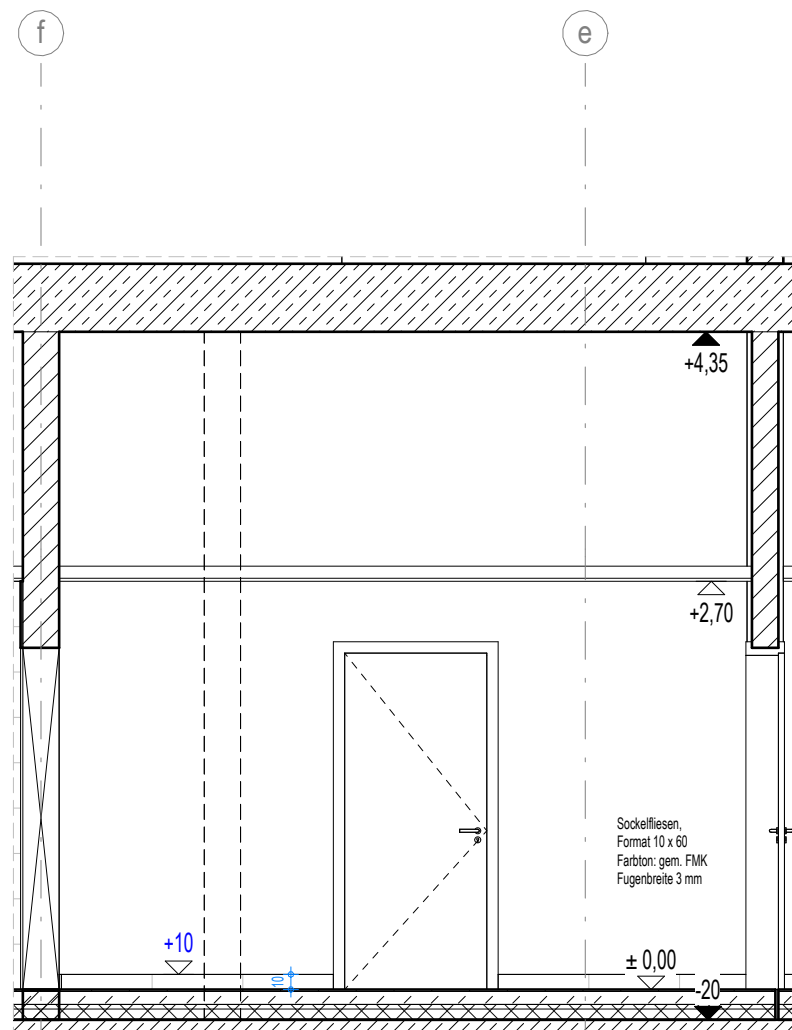

Wandansicht 3

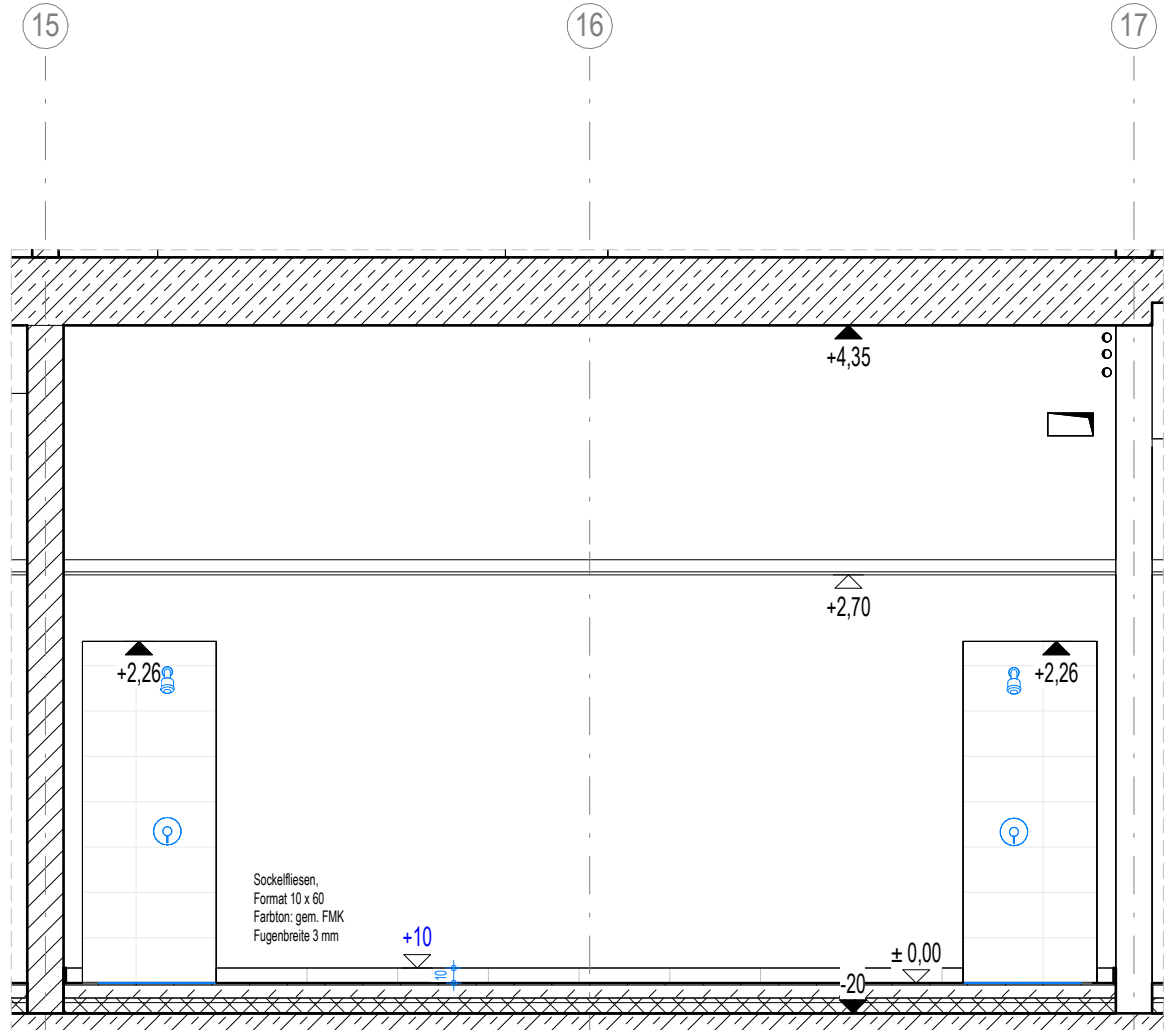

Wandansicht 4

**LANDKREIS
LUDWIGSLUST-PARCHIM**
RAUM FÜR ZUKUNFT

Planung

Innos Lackner SE
Rosa-Luxemburg-Straße 16
18055 Rostock
Tel.: 0381-45 67 80, E-Mail: hochbauten@innos-lackner.de

Lagebezug: ETRS89 UTM Zone 33 Höhenbezug: 0,00 m ± 35,35 m NHN

Leistungsphase

Ausführungsplanung

Vorhaben / Objekt

Neubau Feuerwehr-Service-Zentrum LUP
Feuerwehrtechnische Zentrale (FTZ) und Ausbildungszentrum für Brand- und Katastrophenschutz (AZBK)
An der K38 Nr.1, 19306 Neustadt-Glewe

Planmaler

Architektur
Wandansichten BT 3 EG

Bildgebung/Zeichnen	Kontrolle 1	Lernhöhe
Bauherr	Kontrolle 2	Lernhöhe
gezeichnet	gezeichnet	gezeichnet
Planungsphase	Datum	30.09.2025

Planungsphase

13.5 AN ZDFL EG 3002

a F