BT 3

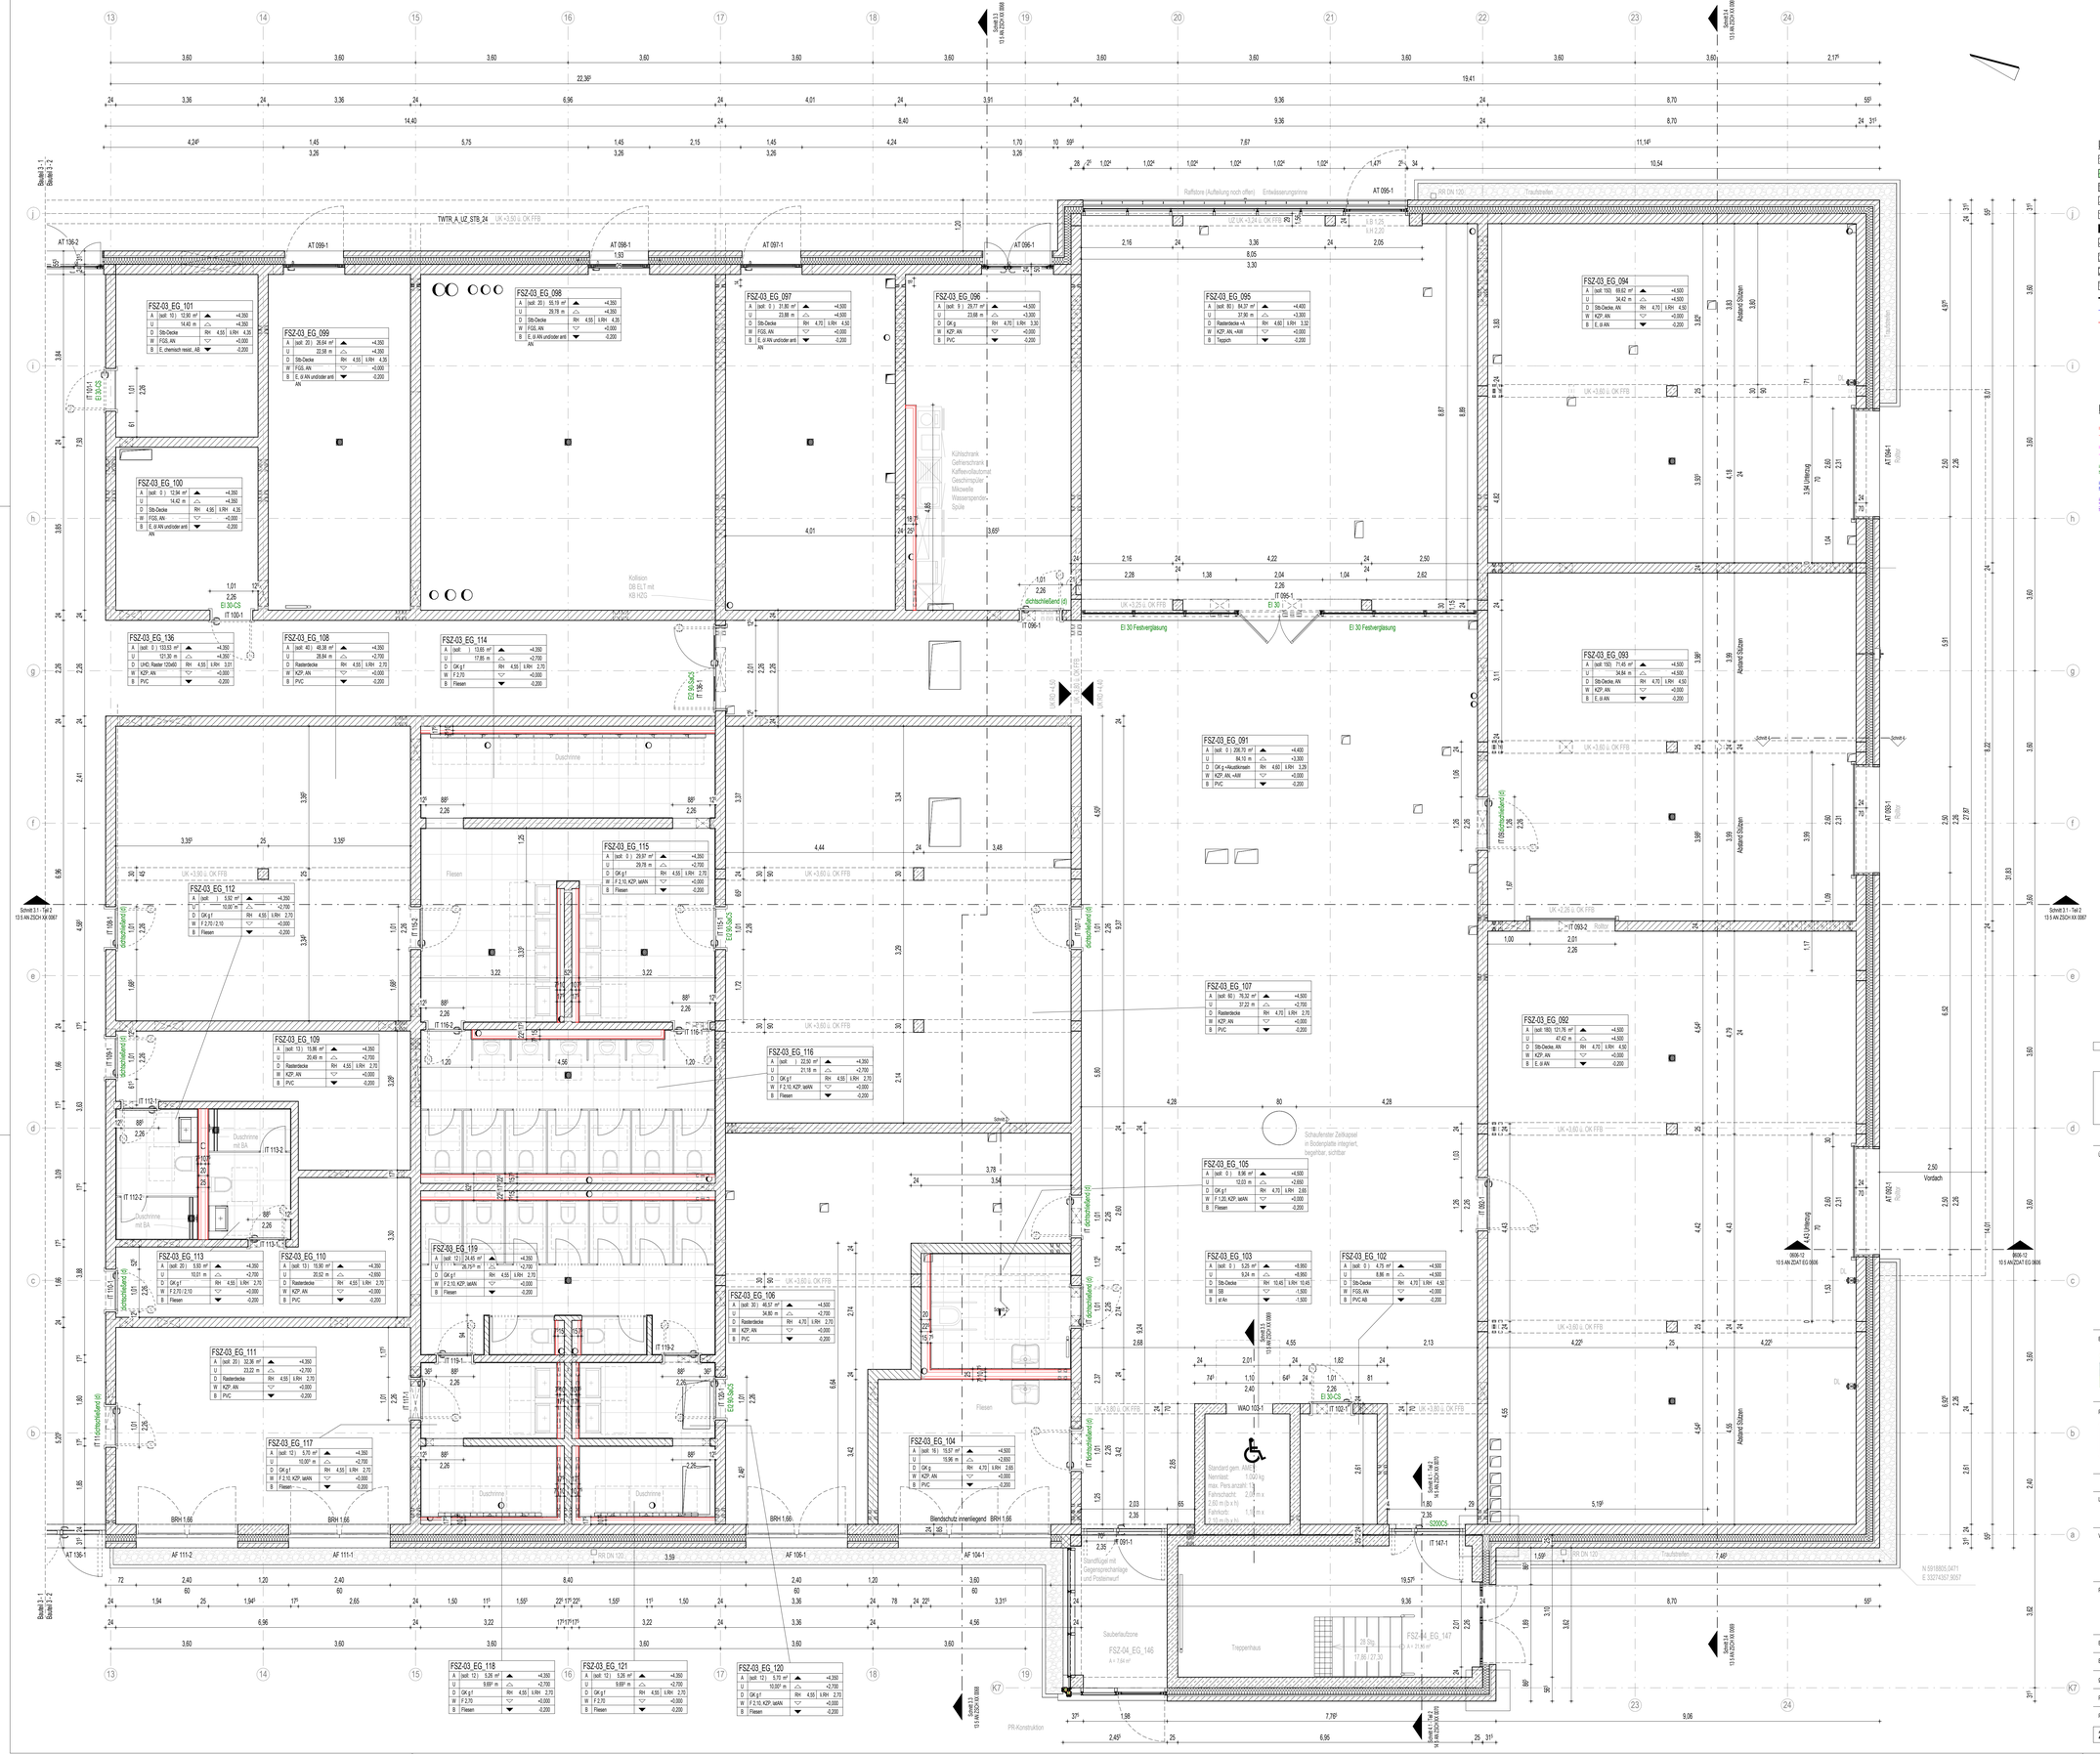
FSZ-03_EG_101
FSZ-03_EG_099
FSZ-03_EG_098
FSZ-03_EG_097
FSZ-03_EG_096
FSZ-03_EG_095
FSZ-03_EG_094
FSZ-03_EG_100
FSZ-03_EG_136
FSZ-03_EG_108
FSZ-03_EG_114
FSZ-03_EG_091
FSZ-03_EG_093
FSZ-03_EG_115
FSZ-03_EG_112
FSZ-03_EG_107
FSZ-03_EG_092
FSZ-03_EG_109
FSZ-03_EG_116
FSZ-03_EG_105
FSZ-03_EG_113
FSZ-03_EG_110
FSZ-03_EG_119
FSZ-03_EG_103
FSZ-03_EG_102
FSZ-03_EG_106
FSZ-03_EG_111
FSZ-03_EG_117
FSZ-03_EG_104
FSZ-03_EG_118
FSZ-03_EG_121
FSZ-03_EG_120
FSZ-04_EG_146
FSZ-04_EG_147
Treppenhaus
Sauberkeitszone
Duschrinne
Fliesen
Blendschutz innenliegend BRH 1.66
Schnitt 3.1 - Teil 2
13 5 AN ZSCH XX 0087
Schnitt 3.2 - Teil 2
13 5 AN ZSCH XX 0087
