



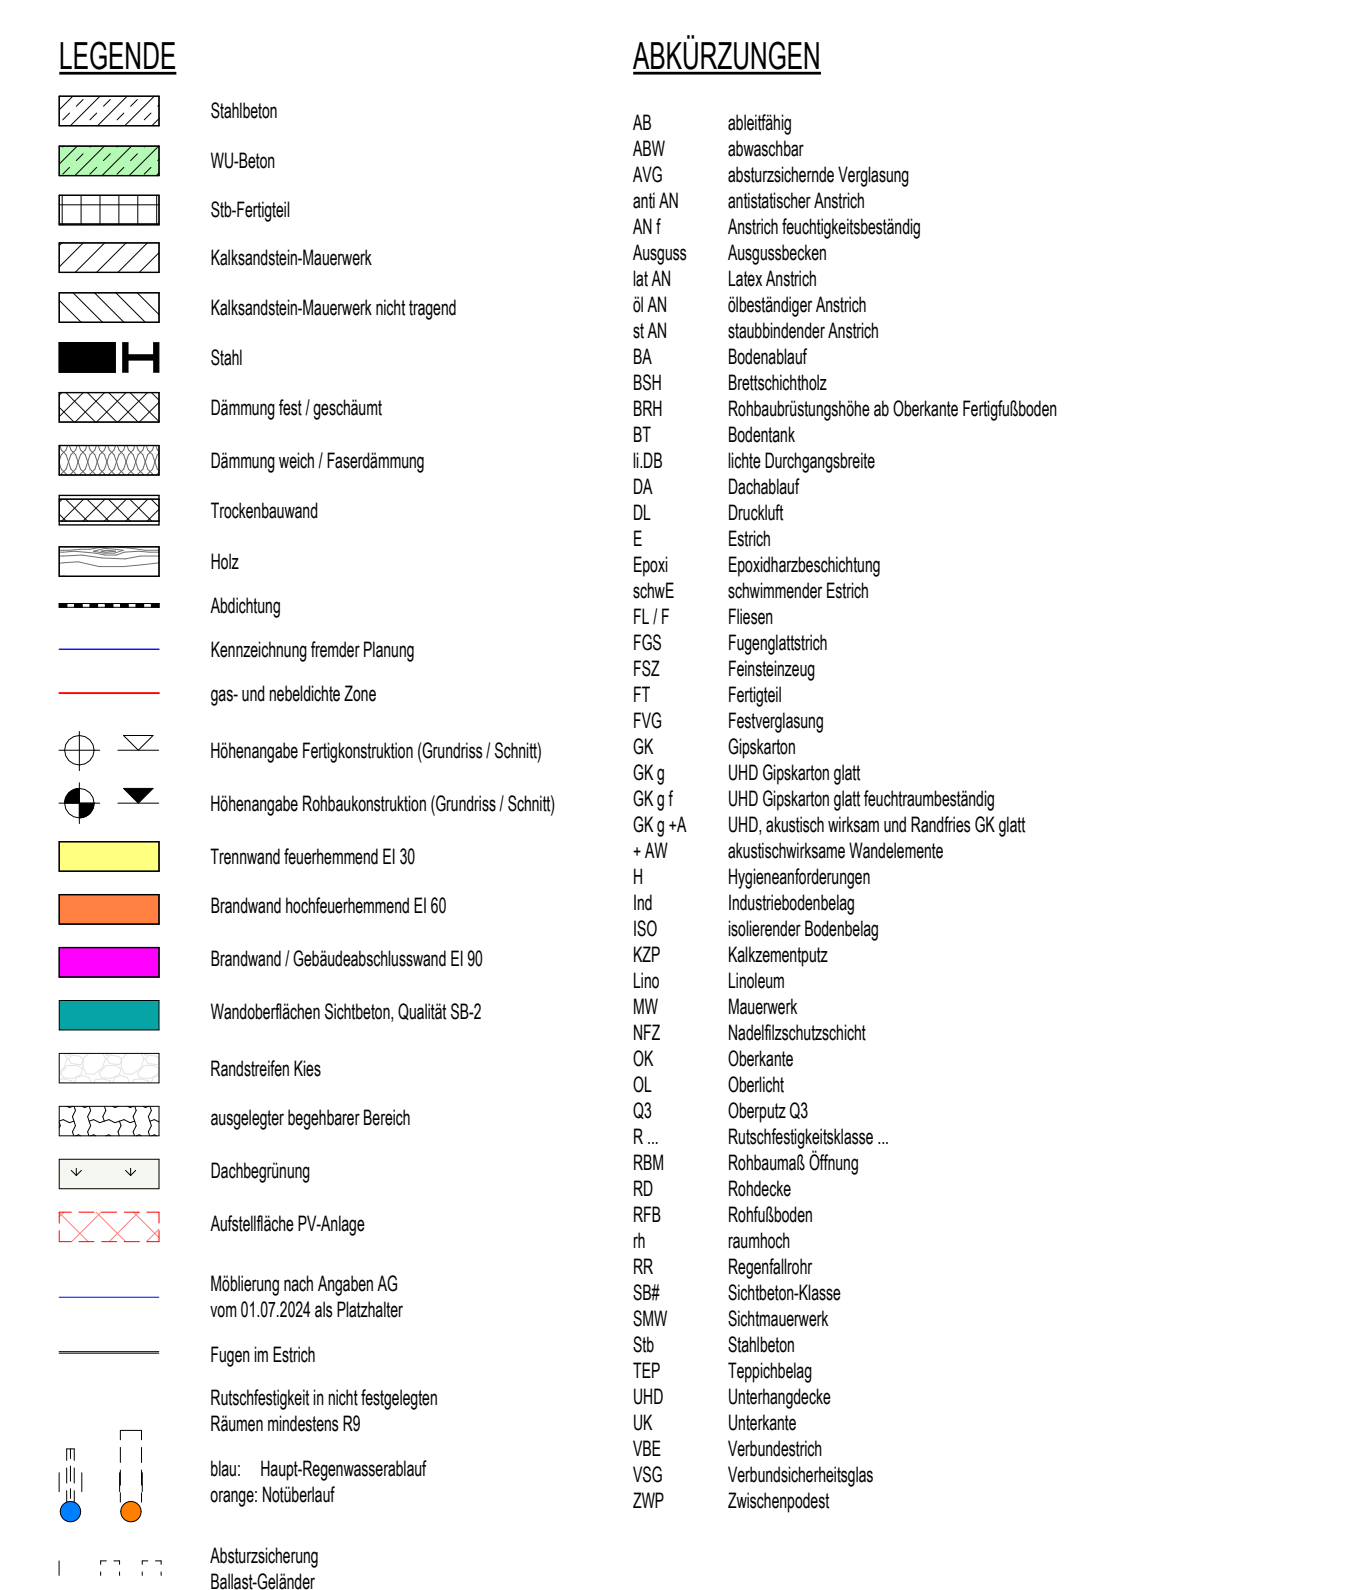

e	Datum 29	Durchschnitt anpassen gem. ELT	Iskra Anzupova	Iskra Anzupova
d	28.04.2026	Neu BD für Rime R.N. 152; Neu BD für Bodenslad R.N. 041 (371); Neu BD für WB R.N. 072 & 73; Rime statt Bodenslad R.N. 054 & 055; Anpassung Rinnelänge in der Durchfallt und R.N. 033; Anpassung Abmessung BD; Anpassung BD R.N. 030, 041, 041, 041, 042	Aghil	Aghil
c	23.02.2026	Anpassung Rohbauteile Sektoren auf 3,7 in	Fischer	Jasontzki
b	04.02.2026	Durchschnitt in 872 u 871 - neuw. Pos. geändert (h) bzw. Zusammenlegung mehrerer BD	Fischer	Jasontzki
a	28.01.2026	Aufbau Bauteil 2: DB in Schachwand OG geg. Entnahme; Größe Rohbauteilungen Aufg. Decke u. Schacht verastet	Fischer	Jasontzki
Index	Datum	Anforderungsbeschreibung	gezeichnet	geprüft

Diese Zeichnung ist Eigentum der Architekten und darf ohne deren Zustimmung weder ganz noch teilweise kopiert, vervielfältigt, gewerblich genutzt oder Dritten überlassen werden. Dieser Plan gilt nur in Verbindung mit den Plänen des Statikers, der Projektierungsraum, der Fachfirmen und der dazu gehörigen Pläne der Architekten. Die in den Plänen angegebenen technischen Anordnungen, Ausbauten, Schächte, Kanäle und Trassen wurden von den Projektierungsraum geprüft und für richtig befunden. Alle Maße sind vor Ausführung zu prüfen und an Ort und Stelle zu nehmen und zu kontrollieren. Maß- und Inhaltsdifferenzen in diesen Plänen sind vor der Ausführung mit den Architekten zu klären. Die angegebenen Maße sind Rohbaumaße. Angabe von Tür-, Fenster- und Brüstungshöhen beziehen sich auf den Fertigfußboden.

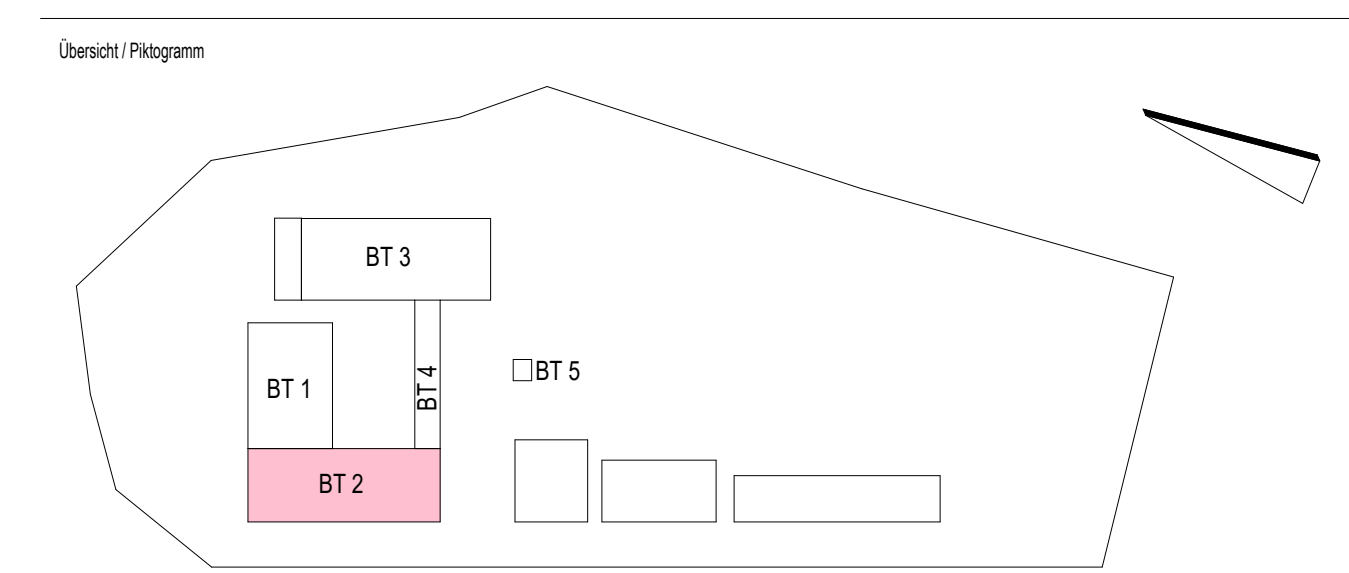

	LANDKREIS LUDWIGSLUST-PARCHIM RAUM FÜR ZUKUNFT		
Planung			
	Innos Lackner SE Rosa-Luxemburg-Straße 16 18055 Rostock Tel.: 0381-45 67 80, E-Mail: hochbauten@innos-lackner.de		
Leistungsphase			
Lagebezug: ETRS89 UTM Zone 33		Höhenbezug: 0,00 m ± 35,35 m NHN	
Ausführungsplanung			
Vorhaben / Objekt			
Neubau Feuerwehr-Service-Zentrum LUP Feuerwehrtechnische Zentrale (FTZ) und Ausbildungszentrum für Brand- und Katastrophenschutz (AZBK) an der K23 Nr. 1, 12036 Neustadt-Glewe			
Planzahl			
Architektur Grundriss Erdgeschoss BT 2 - Teil 1			
Bestallung Bauherr		Kommode 1	Lemboke
Bauherr	JAWORTSD	Kommode 2	Loers
geschichtet	Puppitz	Maßstab	1 : 50
Planperiode		Datum	27.03.2025
Planänderung		Index	Status
2023-0236	12 5 AN ZGRU EG 0023	e	F