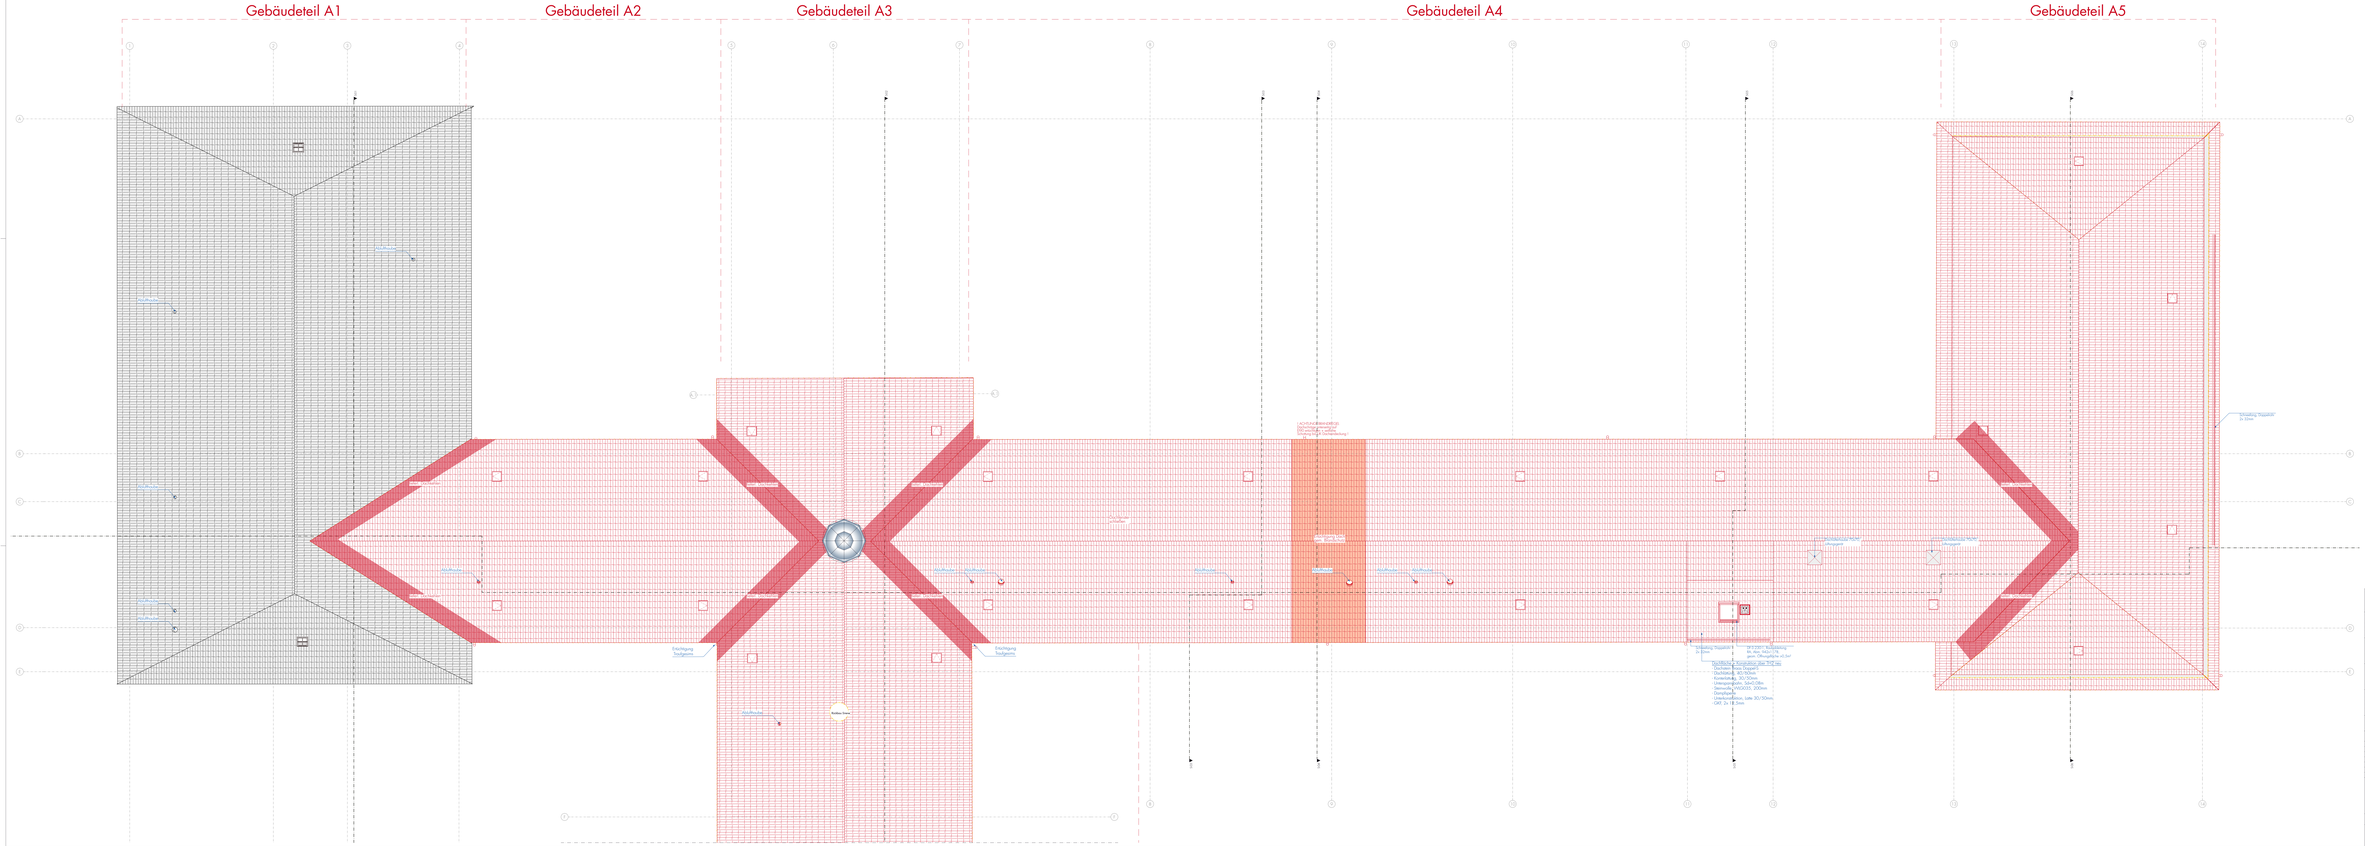
Gebäudeteil A1
Gebäudeteil A2
Gebäudeteil A3
Gebäudeteil A4
Gebäudeteil A5
Dachfläche
Dachfläche
Dachfläche