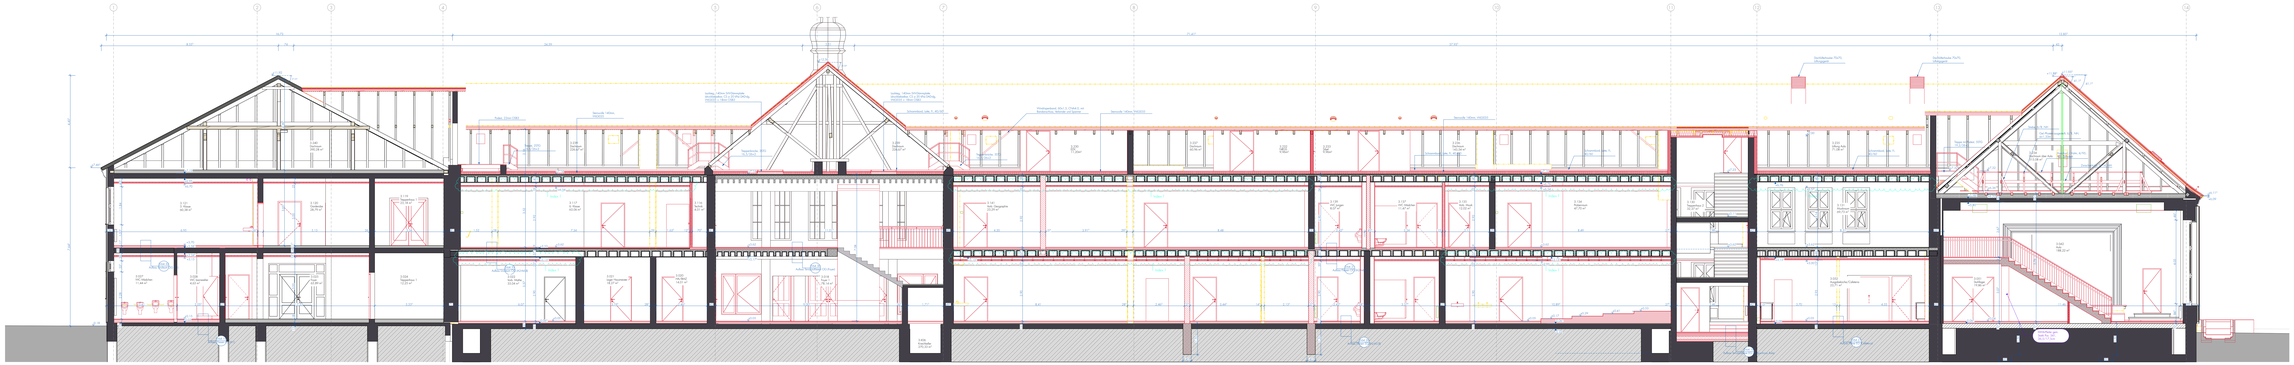

SA Querschnitt Gebäudeteil A1-A5 1:50

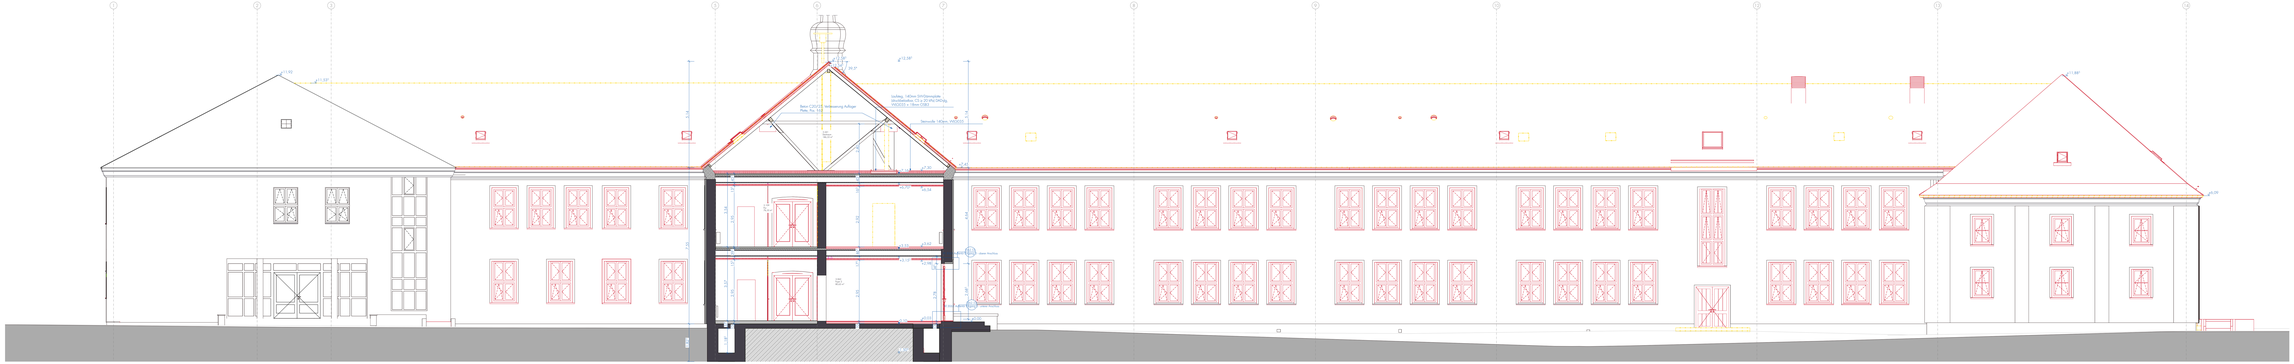

SB Querschnitt Gebäudeteil A3 1:50

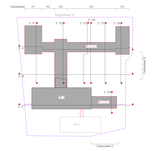

Übersichtsplan Schnittlinien 1:1000

Freigabe Planung:

Datum: 20.06.24
Name: Stadt Köln, Amt 24

Freigabe Bauherr:

Datum, Bauherr Stadt Köln, Amt 24






