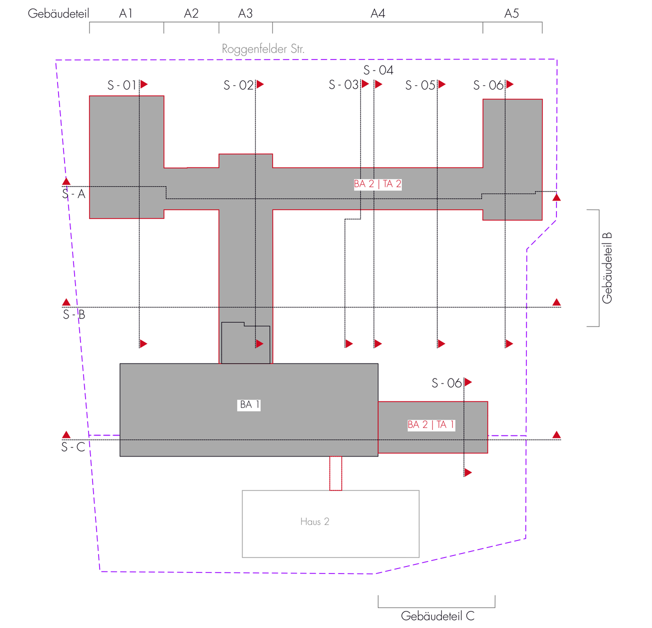

Übersichtsplan Schnittlinien 1:1000

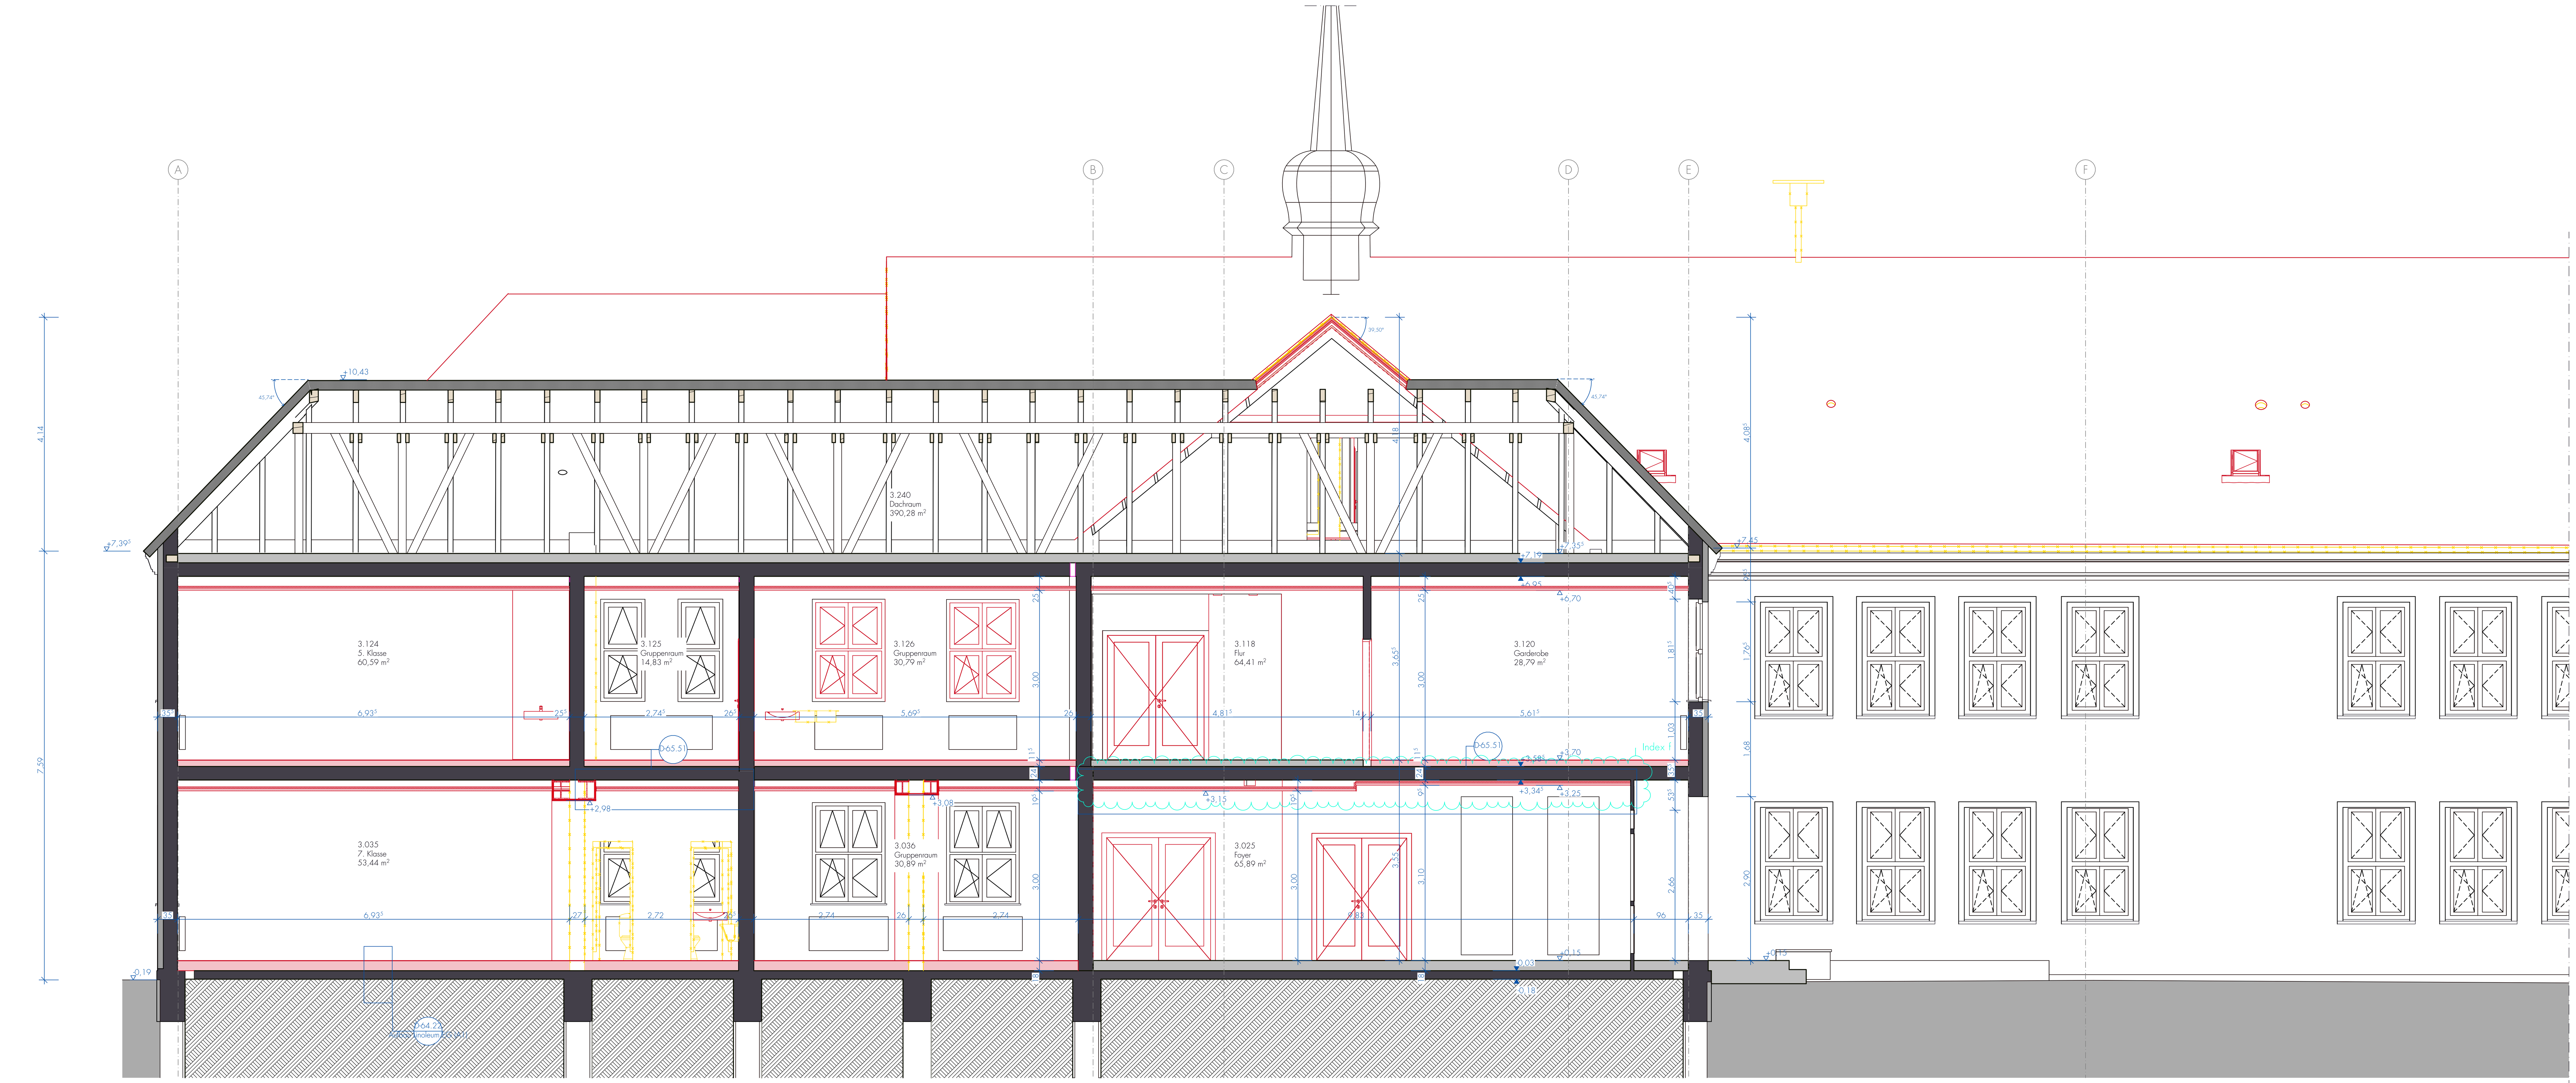

S-01 Längsschnitt Gebäudeteil A1 1:50

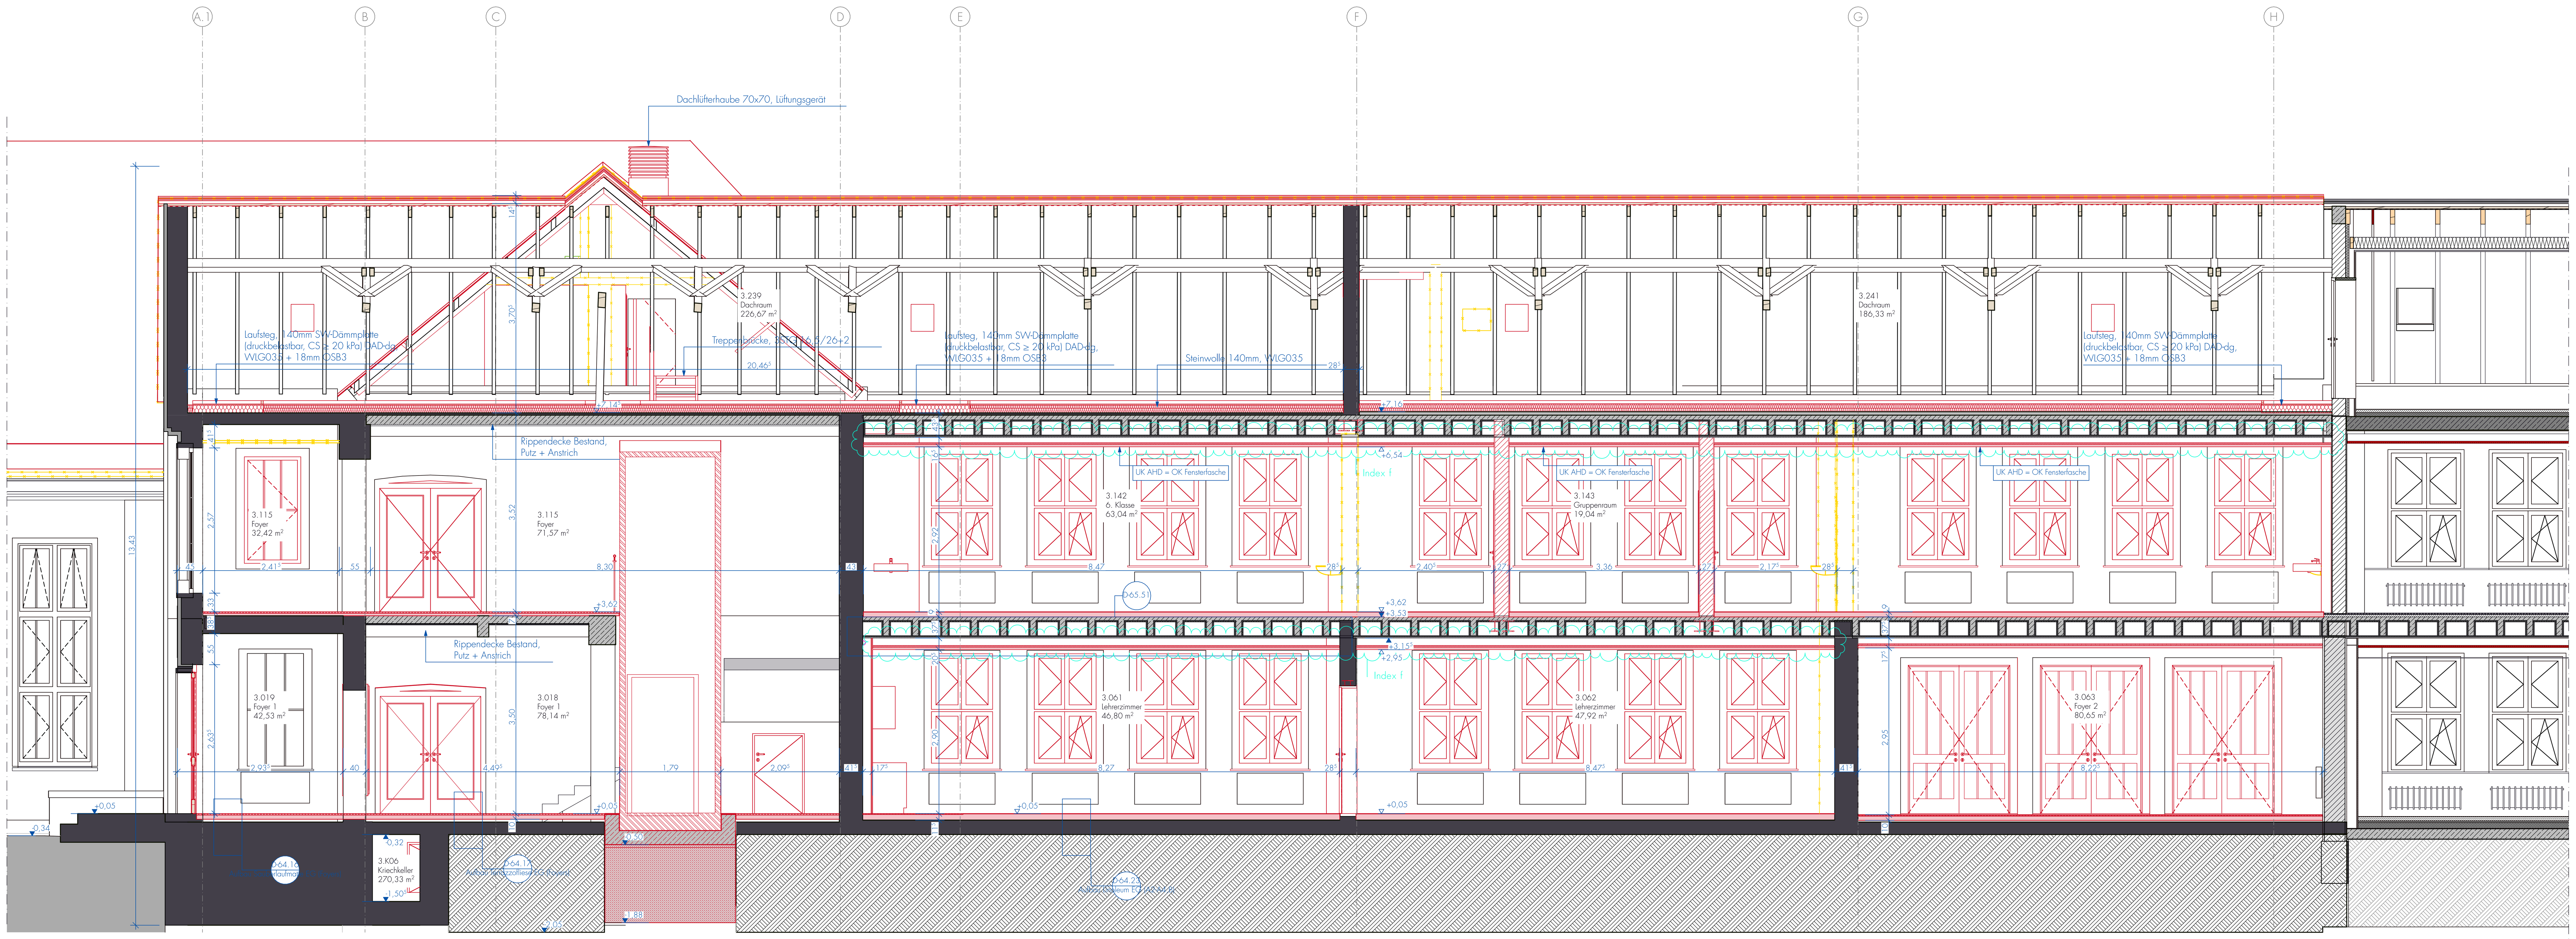

S-02 Längsschnitt Gebäudeteil A3 1:50

Freigabe Planung:

Schwerin, 18.06.26
Datum, Stempel | Siegel, Unterschrift

Freigabe Bauherr:

Datum, Stempel | Siegel, Unterschrift

FW = Fluchtweg
NA = Notausgang
OTS = Obentürschließer
FSA = Feststellanlage
OL = Oberlicht
n.a. = nicht abschließbar

GS = Gleitschiene
RF = Rastfeststellung
FLS = Freilaufschließer

EI 30 C (ds) = dichtschließender Abschluss, feuerhemmend, selbstschließend
…
BEZEICHNUNGEN KÖNNEN ABWEICHEN
HIER DIE LEGENDE VOM BRANDSCHUTZ ÜBERNEHMEN

Fliese, Abdichtung
Terrazzofliese
Bestandsboden, Terrazzofliese
Linoleum
Sichtestrich

Parkett
Bestandsboden, Parkett
Bestandsdecke, Anstrich
Putz, Anstrich
Rippendecke, Putz, Anstrich

Akustik-Plattendecke, freitragend, MW
Akustik-Plattendecke, abgehängt, MW
Hygienedecke, freitragend, MW
GK, gelocht, freitragend, MW
GK, gelocht, abgehängt, MW

GK, glatt, freitragend
GK, glatt, abgehängt
umlaufender Randfries
Gardinenschiene

Stahlbeton
MW Kalksandstein
MW Poroton
MW Vormauerziegel
Beton unbewehrt | Estrich

Sichtbeton
Stahlbeton-Fertigteil
Dämmung weich
Dämmung hart
gebundene Schüttung

Holzwerkstoff
Vollholz
GK = Gipskarton
GK Feuchtraum
GK Brandschutzanforderung

Bauteilbeschreibung
Verweis Statik
Elektroplanung
HLS Planung

H = Heizung
L = Lüftung
S = Sanitär
E = Elektro
G = Gas
TW|RW = Trinkwasser | Regenwasser

FD = Fundamentdurchbruch
FA = Fundamentaussparung
FS = Fundamentschlitz
BD = Bodendurchbruch
BA = Bodenaussparung
BS = Bodenschlitz

WD = Wanddurchbruch
WA = Wandaussparung
WS = Wandschlitz senkrecht
WW = Wandschlitz waagerecht

= OKFF | Oberkante Fertigfußboden
= UKFD | Unterkante Fertigdecke
= OKRD | Oberkante Rohdecke
= UKRD | Unterkante Rohdecke
= Höhenkote Fertigboden
= Höhekote Rohboden

Sämtliche Maße sind vom Unternehmer eigenverantwortlich am Bau zu prüfen.
Alle Werkpläne sind nur in Verbindung mit den gültigen Schal- und Bewehrungsplänen des Tragwerksplaners, sowie den Durchbruchsplänen der Fachingenieure gültig und/oder den ergänzenden Angaben.
Dehnungsfugen sind nach Angabe Tragwerksplaner auszuführen. Angaben zur Statik rein informativ: Ausführung gemäß Tragwerksplanung.
Der Ausführende ist verpflichtet, den Auftraggeber auf etwaige Unstimmigkeiten der Ausführungsunterlagen hinzuweisen (VOB, § 3.3).

±0,00 m = OKFF EG = 17,22m DHHN92 Grundlage: Vermessungslageplan "Lage- und Höhenplan" - November 2017 durch R. Schulz und Possekel, Vermessungs- und Geoinformationsbehörde des Landkreises Ludwigslust - Parchim, Garnisionsstraße 1, 19288 Ludwigslust

Index	Datum	gez.	Änderung	Veranlasser
f	17.06.2026	nh	Änderung Höhe Akustik-Plattendecke - freitragend + Hygienedecke (RH = 2,90 m/2,92 m), Höhe AHD 3.025-Foyer (RH = 3,00 m/3,10 m)	Bauherr
e	18.05.2026	sk	Dimension Aufzug, Zugangstüren Foyer 2 geändert	Bauherr
d	12.03.2026	nh	allgemeine Planfortschreibung (Rauchableitung TH2 (RA Dachflächenfenster 94x118))	Bauherr
c	11.02.2026	aa	allgemeine Planfortschreibung (Dacheindeckung neu, RA-Abzug TH2, Dachfenster, Dachentwässerung, Lüftungshauben und Laufstege DG)	Bauherr
b	16.01.2026	sk	allgemeine Planfortschreibung	Bauherr
a	16.10.2025	sk	allgemeine Planfortschreibung	Bauherr

169 Schulzentrum Dömitz

2.BA Sanierung Haus 3

Objektadresse
Gymnasiales Schulzentrum
"Fritz Reuter" Dömitz
Roggenfelder Straße 30a
19303 Dömitz

Bauherr
Landkreis Ludwigslust Parchim
vertreten durch Ronny Knoll
Pulitzer Straße 25
19370 Parchim
ronny.knoll@kreis-lup.de

Leifels Architekten BDA
Alexandrinenstraße 28
19055 Schwerin
+49 385 63 66 33 - 0
info@leifels-architekten.de
www.leifels-architekten.de

02 Schnitte
Schnitte Längs

Tragwerksplanung Schallschutznachweis
Ingenieurgesellschaft Dr. Apitz mbH
Platz der Freiheit 2-3
19053 Schwerin

Elektroplanung
IB Frank Dieball
Turower Ring 2
19057 Schwerin

Heizung-, Lüftung- und Sanitär Planung
MPH Bernsdorff - Drevelow GbR
Beerboomscher Weg 1
18292 Krakow am See

Brandschutzplanung
A+B Bauplanungsbüro
Dipl.-Ing. Steffen Reinert
Wismarsche Str. 276
19053 Schwerin

Wärmeschutznachweis
Ingenieurgesellschaft Dr. Apitz mbH
Platz der Freiheit 2-3
19053 Schwerin

Blattgröße: A0 (841*1189)
geprüft: ml
Datum: 17.09.2025
gez.: sk
Maßstab: 1:50, 1:1000
Ausführungsplanung
Blatt-Nr.: 169-2.BA-A.LPH5ⒶⓃ02.52f

Datei ArchiCAD: 169 Sanierung Schule Dömitz_mit Hotlink_AC26