A01 Ansicht Nord Gebäudeteil A1 - A5 1:50

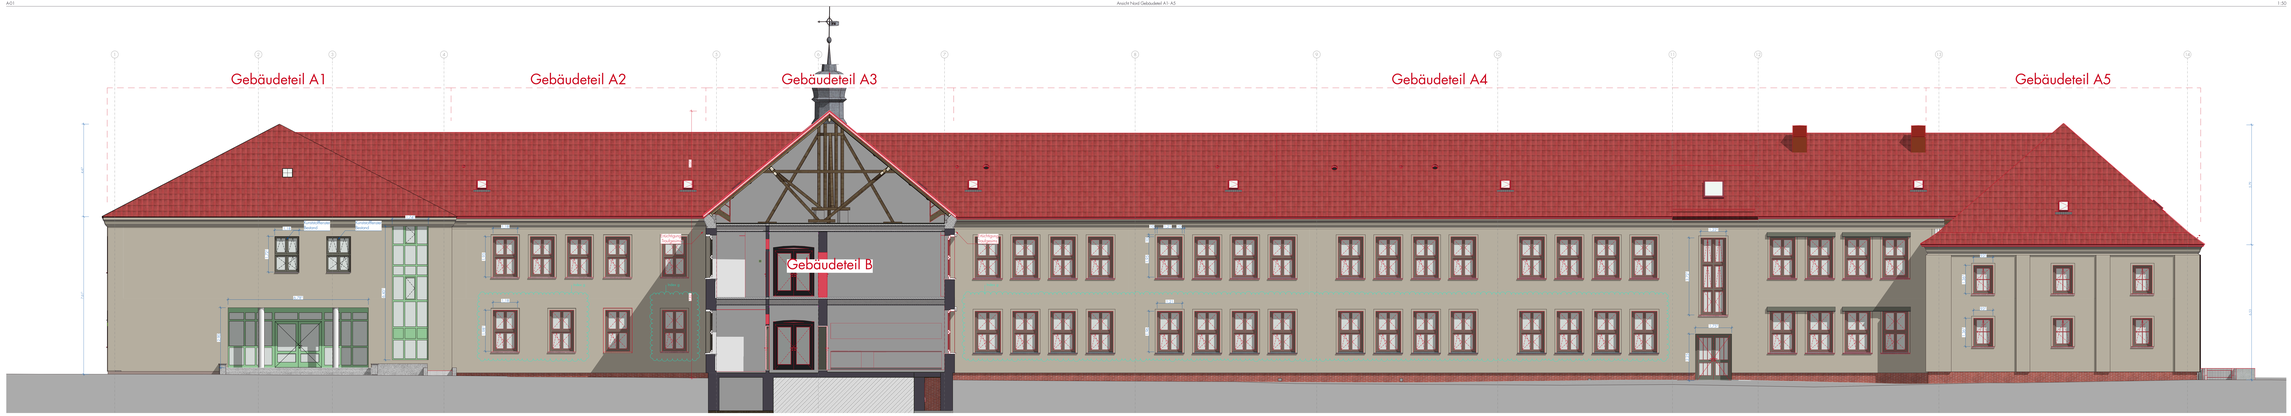

A02 Ansicht Süd Gebäudeteil A1 - A5 1:50

Übersichtsplan Ansichtsbrunen 1:1000

Projekt Planung

Datum: 20.08.24
Name: Maik Müller, Marcel Jahnke

Projekt Bauten

Datum: Name: Paper, Marcel



