A-02 Ansicht Ost Gebäudeteil A5 + B + C 1:50

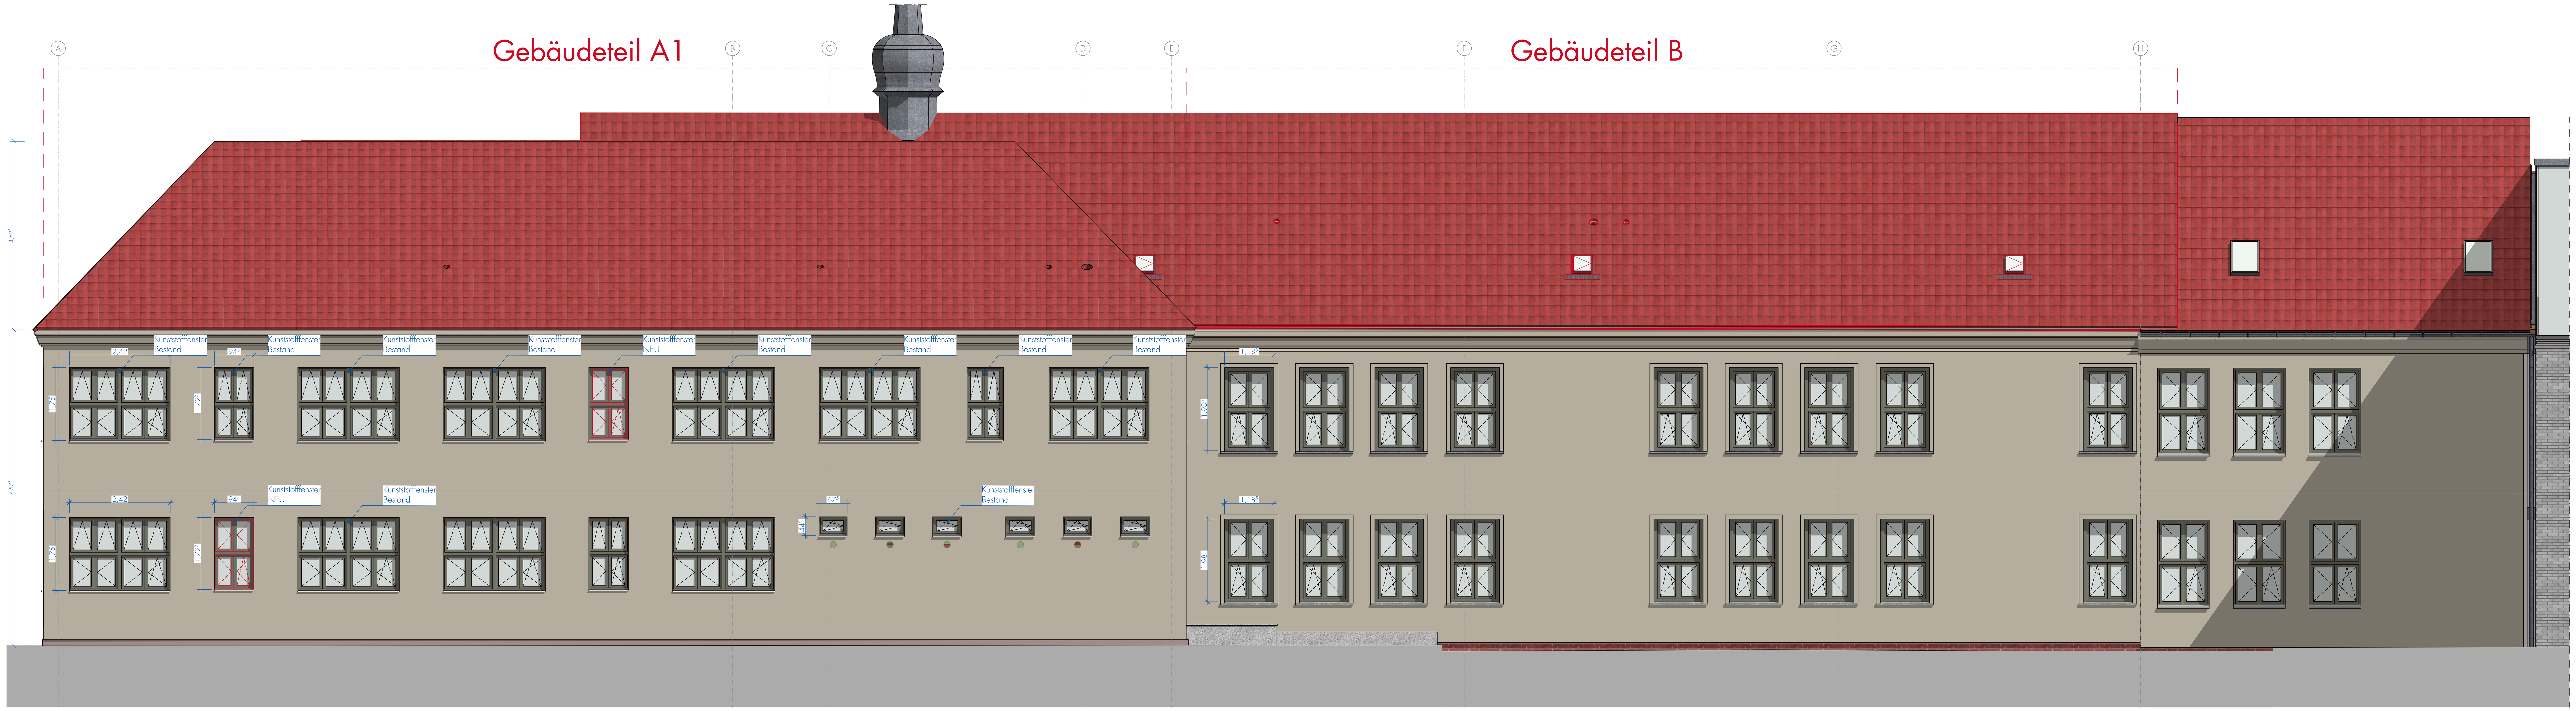

A-04 Ansicht West Gebäudeteil A1 + B 1:50

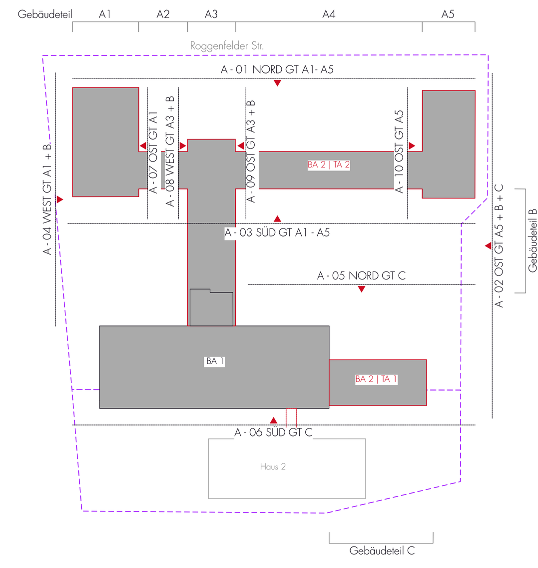

Übersichtsplan Ansichtslinien 1:1000

Freigabe Planung:	Freigabe Bauherr:
Schwerin, 18.06.26 Datum, Stempel | Siegel, Unterschrift	Datum, Stempel | Siegel, Unterschrift

FW = Fluchtweg
NA = Notausgang
OTS = Obentürschließer
FSA = Feststellanlage
OL = Oberlicht
n.a. = nicht abschließbar
GS = Gleitschiene
RF = Rastfeststellung
FLS = Freilaufschließer
EI 30 C (ds) = dichtschließender Abschluss, feuerhemmend, selbstschließend
…
BEZEICHNUNGEN KÖNNEN ABWEICHEN
HIER DIE LEGENDE VOM BRANDSCHUTZ ÜBERNEHMEN

Fliese, Abdichtung; Terrazzofliese; Bestandsboden, Terrazzofliese; Linoleum; Sichtestrich
Parkett; Bestandsboden, Parkett; Bestandsdecke, Anstrich; Putz, Anstrich; Rippendecke, Putz, Anstrich
Akustik-Plattendecke, freitragend, MW; Akustik-Plattendecke, abgehängt, MW; Hygienedecke, freitragend, MW; GK, gelocht, freitragend, MW; GK, gelocht, abgehängt, MW
GK, glatt, freitragend; GK, glatt, abgehängt; umlaufender Randfries; Gardinenschiene

Stahlbeton; MW Kalksandstein; MW Poroton; MW Vormauerziegel; Beton unbewehrt | Estrich
Sichtbeton; Stahlbeton-Fertigteil; Dämmung weich; Dämmung hart; gebundene Schüttung
Holzwerkstoff; Vollholz; GK = Gipskarton; GK Feuchtraum; GK Brandschutzanforderung
Bauteilbeschreibung; Verweis Statik; Elektroplanung; HLS Planung

H = Heizung
L = Lüftung
S = Sanitär
E = Elektro
G = Gas
TW|RW = Trinkwasser | Regenwasser
FD = Fundamentdurchbruch
FA = Fundamentaussparung
FS = Fundamentschlitz
BD = Bodendurchbruch
BA = Bodenaussparung
BS = Bodenschlitz
WD = Wanddurchbruch
WA = Wandaussparung
WS = Wandschlitz senkrecht
WW = Wandschlitz waagerecht
= OKFF | Oberkante Fertigfußboden
= UKFD | Unterkante Fertigdecke
= OKRD | Oberkante Rohdecke
= UKRD | Unterkante Rohdecke
= Höhenkote Fertigboden
= Höhekote Rohboden

Sämtliche Maße sind vom Unternehmer eigenverantwortlich am Bau zu prüfen.
Alle Werkpläne sind nur in Verbindung mit den gültigen Schal- und Bewehrungsplänen des Tragwerksplaners, sowie den Durchbruchsplänen der Fachingenieure gültig und/oder den ergänzenden Angaben.
Dehnungsfugen sind nach Angabe Tragwerksplaner auszuführen. Angaben zur Statik rein informativ: Ausführung gemäß Tragwerksplanung.
Der Ausführende ist verpflichtet, den Auftraggeber auf etwaige Unstimmigkeiten der Ausführungsunterlagen hinzuweisen (VOB, § 3.3).

±0,00 m = OKFF EG = 17,22m DHHN92 Grundlage: Vermessungslageplan "Lage- und Höhenplan" - November 2017 durch R. Schulz und Possekel, Vermessungs- und Geoinformationsbehörde des Landkreises Ludwigslust - Parchim, Garnisionsstraße 1, 19288 Ludwigslust

Index	Datum	gez.	Änderung	Veranlasser
g	17.06.2026	sk	Fenster hofseitig komplett neu	Bauherr
f	18.05.2026	sk	Bestandsraffstoreanlagen Farbänderung, Abbruch ausgeblendet	Bauherr
e	19.03.2026	sk	Anpassung Eingangstüren an Eingang 1-3	Bauherr
d	12.03.2026	nh	allgemeine Planfortschreibung (Rauchableitung TH2 (RA Dachflächenfenster 94x118)), Anpassung Eingangstüren	Bauherr
c	16.02.2026	aa	allgemeine Planfortschreibung (Dacheindeckung neu, RA-Abzug TH2 Dachfenster, Dachentwässerung und Laufstege DG)	Bauherr
b	16.01.2026	sk	allgemeine Planfortschreibung	Bauherr

169 Schulzentrum Dömitz

2.BA Sanierung Haus 3

Objektadresse
Gymnasiales Schulzentrum
"Fritz Reuter" Dömitz
Roggenfelder Straße 30a
19303 Dömitz

Bauherr
Landkreis Ludwigslust Parchim
vertreten durch Ronny Knoll
Pulitzer Straße 25
19370 Parchim
ronny.knoll@kreis-lup.de

Leifels Architekten BDA
Alexandrinenstraße 28
19055 Schwerin
+49 385 63 66 33 - 0
info@leifels-architekten.de
www.leifels-architekten.de

03 Ansichten
Ansichten

Tragwerksplanung Schallschutznachweis	Elektroplanung	Heizung-, Lüftung- und Sanitär Planung	Brandschutzplanung	Wärmeschutznachweis
Ingenieurgesellschaft Dr. Apitz mbH Platz der Freiheit 2-3 19053 Schwerin	IB Frank Dieball Turower Ring 2 19057 Schwerin	MPH Bernsdorff - Drevelow GbR Beerboomscher Weg 1 18292 Krakow am See	A+B Bauplanungsbüro Dipl.-Ing. Steffen Reinert Wismarsche Str. 276 19053 Schwerin	Ingenieurgesellschaft Dr. Apitz mbH Platz der Freiheit 2-3 19053 Schwerin

Blattgröße: A0 (841*1500)
geprüft: ml
Datum: 17.09.2025
gez.: sk
Maßstab: 1:1000, 1:50
Ausführungsplanung
Blatt-Nr.: 169-2.BA-A.LPH5ⒶⓃ03.52g
Datei ArchiCAD: 169 Sanierung Schule Dömitz_mit Hotlink_AC26