


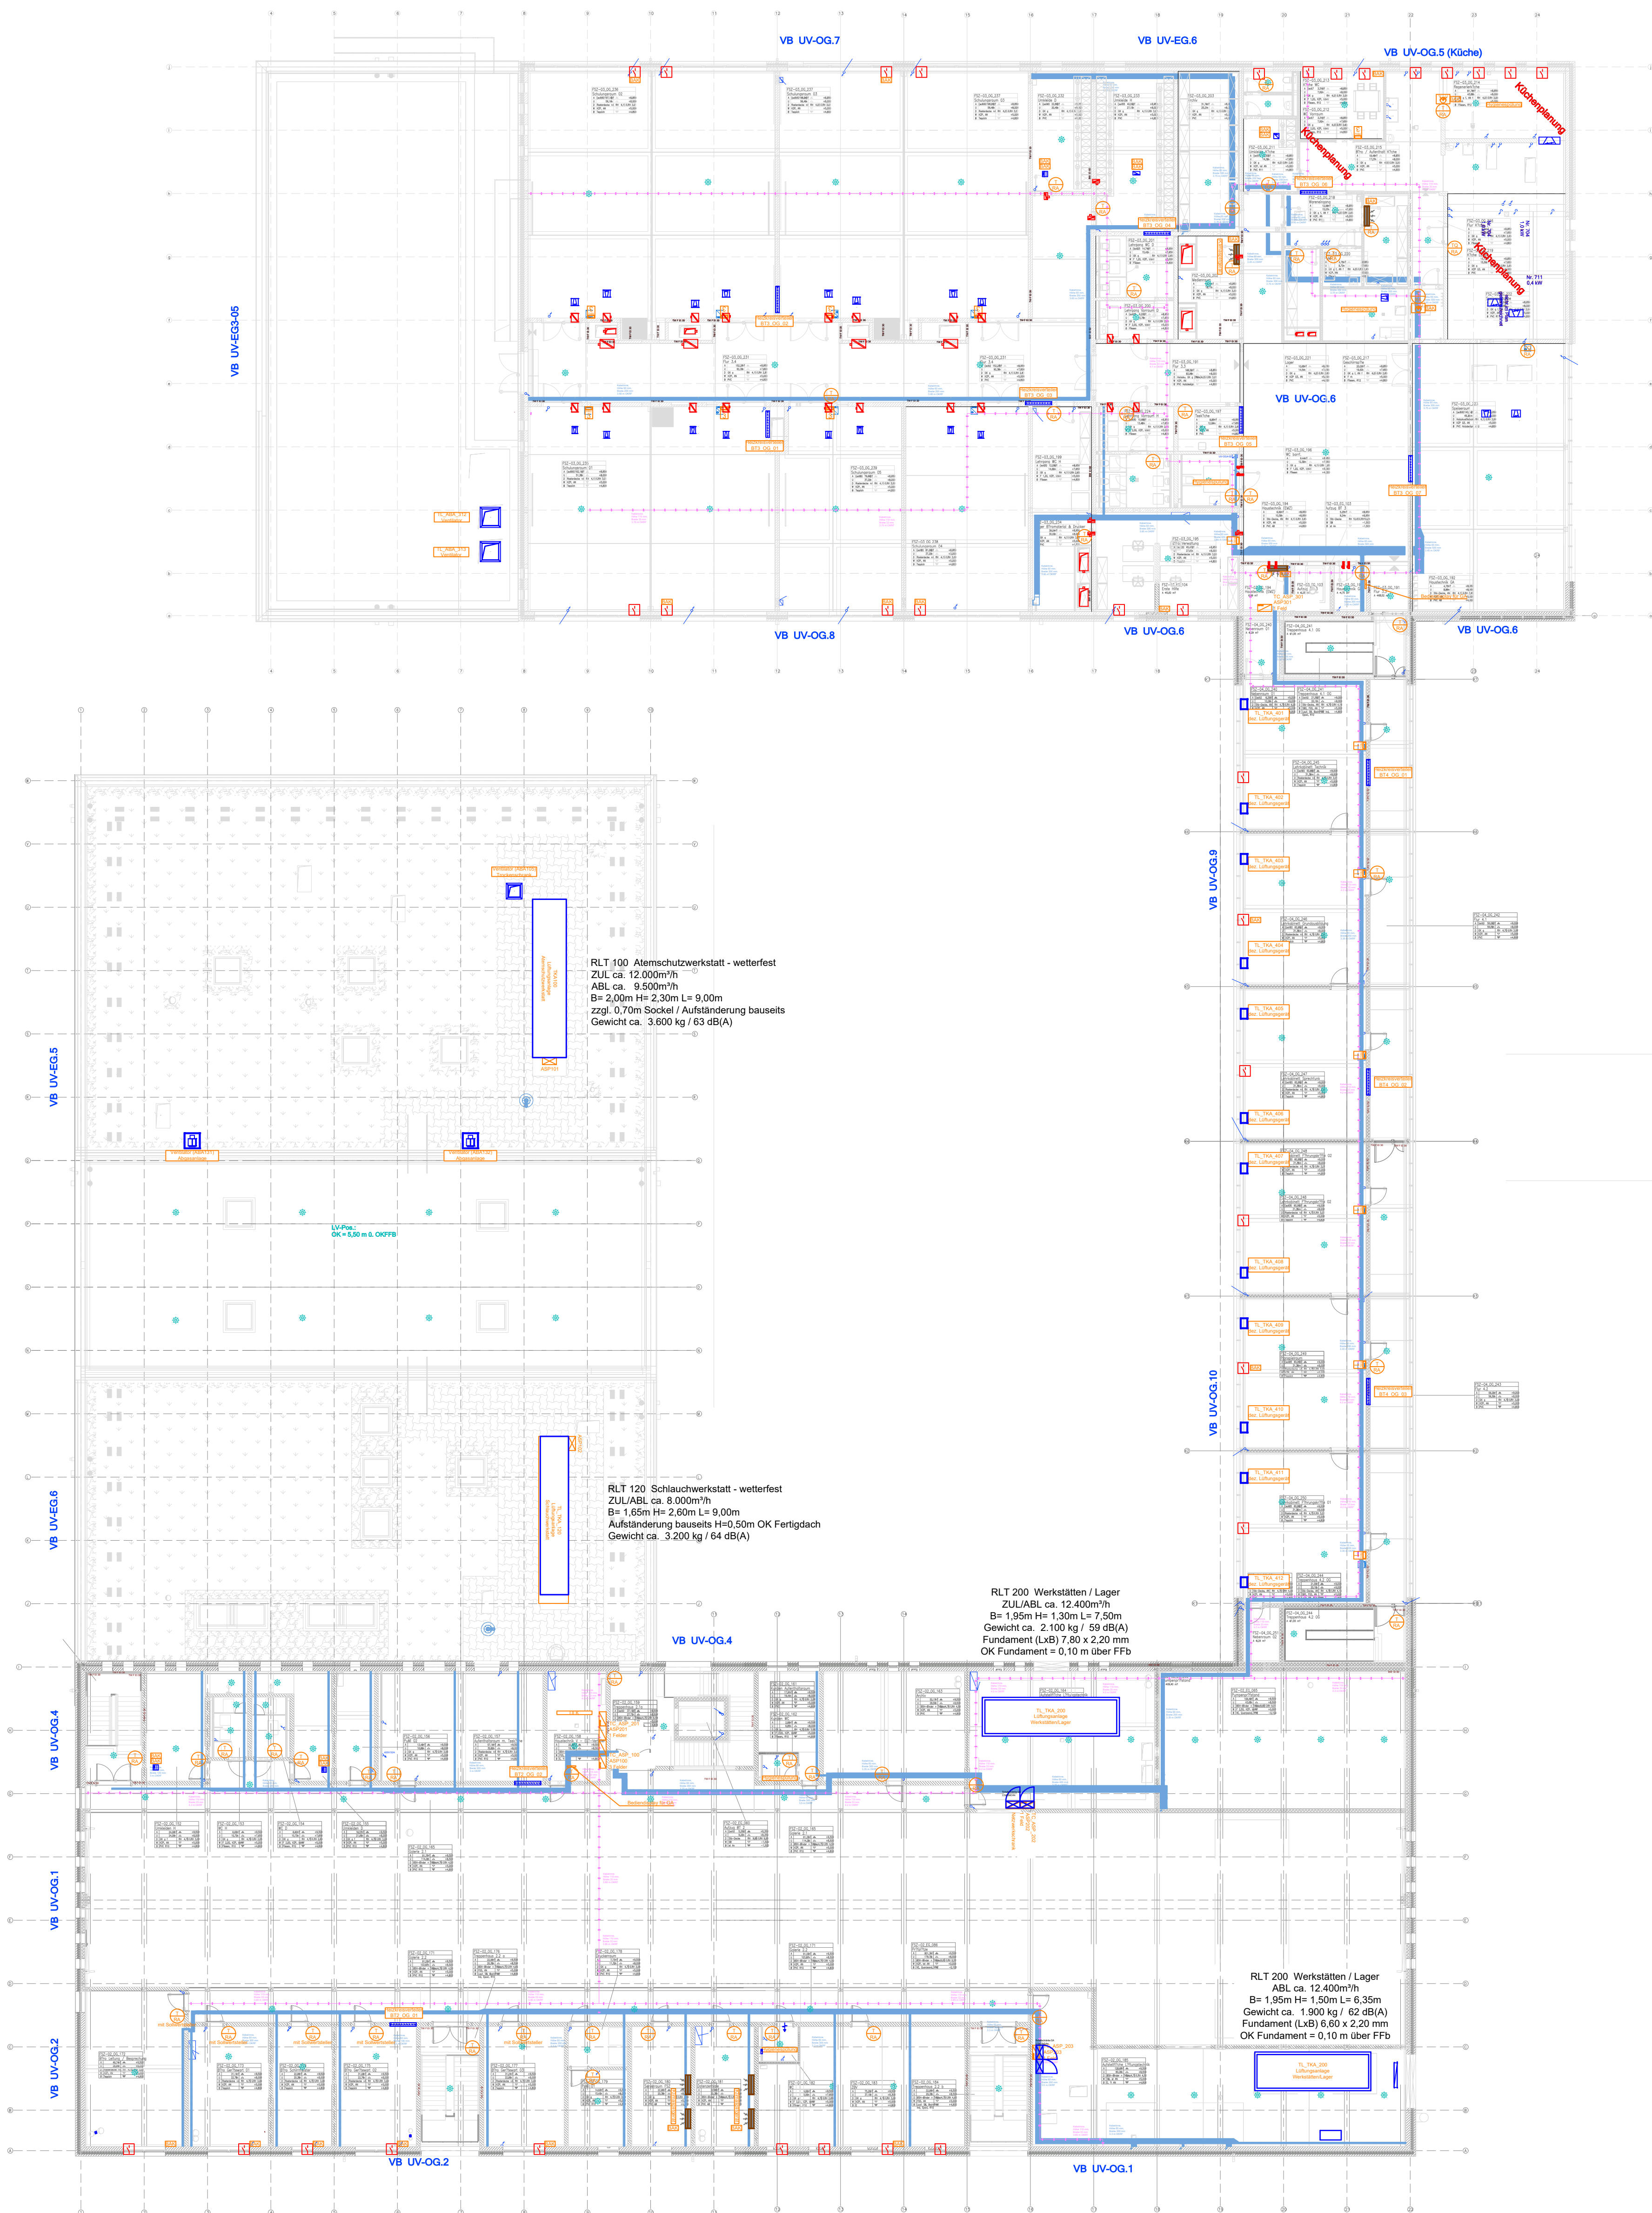

Legende Gebäudeautomation:


- Temperaturfühler (Raum)
Mitte = OKFF 1,30m
Außenkante ca. 0,20m von der Türrahmenaußenkante
- Temperatur- / CO2-Fühler (Raum)
Mitte = OKFF 1,30m
Außenkante ca. 0,20m von der Türrahmenaußenkante
- Raumbediengerät +T
Mitte = OKFF 1,30m
Außenkante ca. 0,20m von der Türrahmenaußenkante
- Raumbediengerät +T+CO2
Mitte = OKFF 1,30m
Außenkante ca. 0,20m von der Türrahmenaußenkante
- Anlagenschalter Aus/Ein/Auto
- Anlagenschalter Aus/1/2/3
- Signalleuchte
- Busanschlusskasten RA
- Busanschlusskasten BSK

Legende bauseitiger TGA-Komponente mit GA-Schnittstelle:

- mot. Brandschutzklappe
- mot. Jalousieklappe
- Elektrolüfterhitzer
- variabler Volumenstromregler
- Fensterkontakt
- bauseitige ELT-Kabelrinne und Steigtrasse, verschiedene Größen
- Präsenz- und Bewegungsmelder

Diese Zeichnung ist Eigentum der Architekten und darf ohne deren Zustimmung weder ganz noch teilweise kopiert, vervielfältigt, gewerlich genutzt oder Dritten überlassen werden. Dieser Plan gilt nur in Verbindung mit den Plänen des Stabes, der Projektdokumente, der Festlegen und der dazu gehörigen Pläne der Architekten. Die in den Plänen angegebenen technischen Anforderungen, Ausprägungen, Schnitts, Kanäle und Trassen wurden von den Projektgebern geprüft und für richtig befunden. Alle Maße sind vor Ausführung zu prüfen und in Ort und Stelle zu nehmen und zu kontrollieren. Maße und Einbaubereiche in diesen Plänen sind von der Ausführung mit den Architekten zu klären. Die angegebenen Maße sind Richtmaße. Angaben von Tür-, Fenster- und Stützgeräten beziehen sich auf den Fertigbauzustand.

Übersicht /
Piktogramm

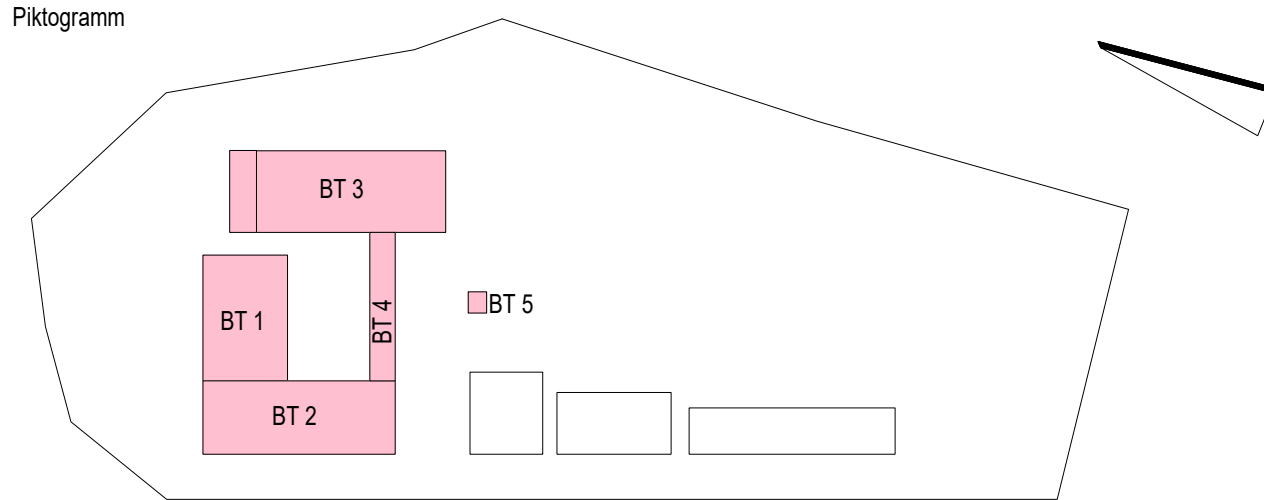

Bauherr

LANDKREIS
LUDWIGSLUST-PARCHIM
RAUM FÜR ZUKUNFT

Planung

Inros Lackner SE
Rosa-Luxemburg-Straße 16
18055 Rostock
Tel.: 0381-45 67 80, E-Mail: hochbauten@inros-lackner.de

Lagebezug: ETRS89 UTM Zone 33 Höhenbezug: 0,00 m ± + 35,35 m NHN

Leistungsphase

Ausführungsplanung

Vorhaben /
Objekt

Neubau Feuerwehr-Service-Zentrum LUP
Feuerwehrtechnische Zentrale (FTZ) und Ausbildungszentrum für Brand- und Katastrophenschutz (AZBK)
An der K38 Nr.1, 19306 Neustadt-Glewe

Planinhalt

Gebäudeautomation Installationsplan
Obergeschoss BT1-4

Bestätigung Bauherr		Kontrolle 1	
Bearbeiter	A.Frahm	Kontrolle 2	
gezeichnet	J-M.Solzin	Maßstab	1:200
Plangrundlage		Datum	29.04.2026
Plancodierung		Index	Status
2023-0236	10 5 TC ZINS 01 0100	0	G