


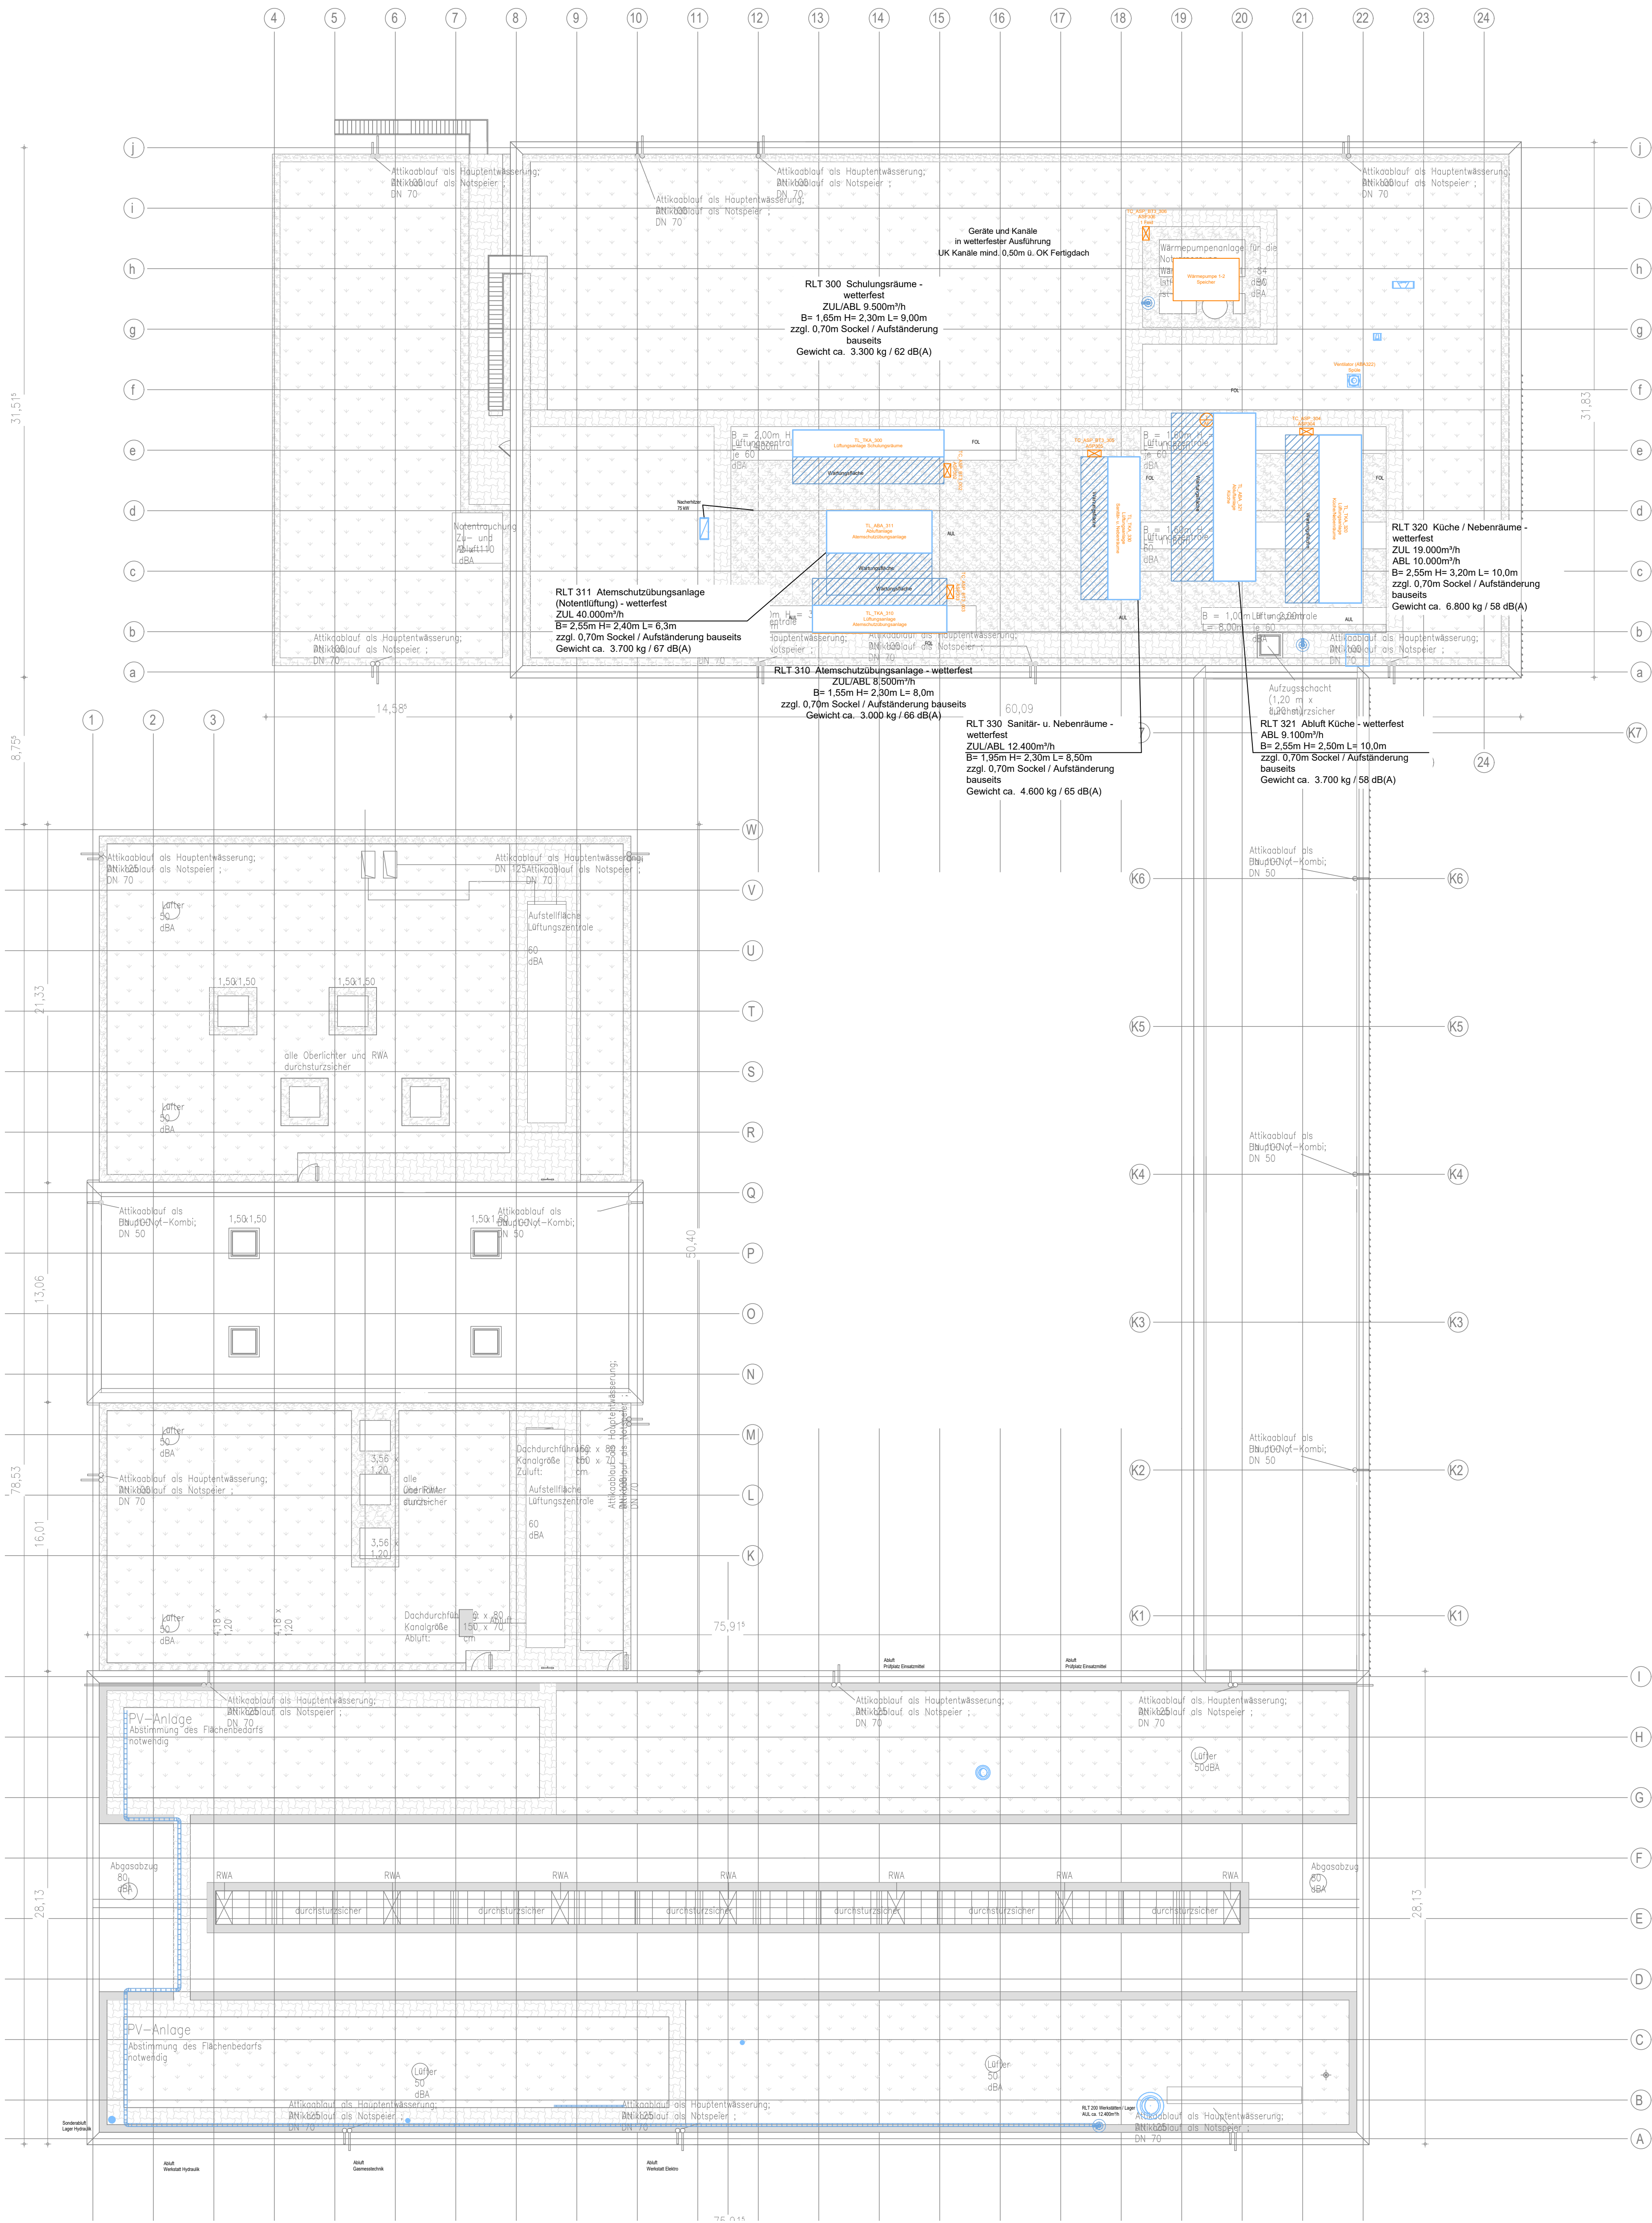

Legende Gebäudeautomation:


- Temperaturfühler (Raum)
Mitte = OKFF 1,30m
Außenkante ca. 0,20m von der Türrahmenseitenkante
- Temperatur- / CO₂-Fühler (Raum)
Mitte = OKFF 1,30m
Außenkante ca. 0,20m von der Türrahmenseitenkante
- Raumbediengerät +T
Mitte = OKFF 1,30m
Außenkante ca. 0,20m von der Türrahmenseitenkante
- Raumbediengerät +T+CO₂
Mitte = OKFF 1,30m
Außenkante ca. 0,20m von der Türrahmenseitenkante
- Anlagenschalter Aus/Ein/Auto
- Anlagenschalter Aus/1/2/3
- Signalleuchte
- Busanschlusskasten RA
- Busanschlusskasten BSK

Legende bauseitiger TGA-Komponente mit GA-Schnittstelle:

- mot. Brandschutzklappe
- mot. Jalousieklappe
- Elektroluftentw. / wärmer
- variabler Volumenstromregler
- Fensterkontakt
- bauseitige ELT-Kabelrinne und Steigtrasse, verschiedene Größen
- Präsenz- und Bewegungsmelder

Diese Zeichnung ist Eigentum der Architekten und darf ohne Zustimmung weder ganz noch teilweise kopiert, vervielfältigt, gewerblich genutzt oder Dritten überlassen werden. Dieser Plan ist nur in Verbindung mit den Plänen des Bauherrn, der Projektorganisation, der Fachfirmen und der dazu gehörigen Pläne der Architekten. Die in den Plänen angegebenen technischen Abmessungen, Ausprägungen, Schnitts, Kanäle und Trassen wurden von den Projektorganisationen geprüft und für richtig befunden. Alle Maße sind vor Ausführung zu prüfen und in Ort und Stelle zu kontrollieren. Maße und Trassenabstände in diesen Plänen sind vor der Ausführung mit den Architekten zu klären. Die angegebenen Maße sind Richtmaße. Angaben von Tür-, Fenster- und Stützabständen beziehen sich auf den Fertigbauzustand.

Übersicht /
Piktogramm

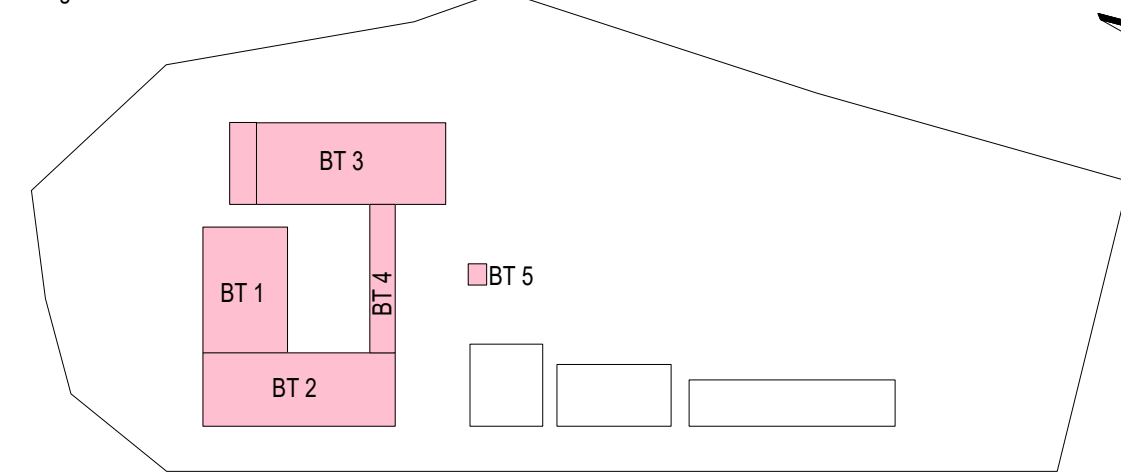

Bauherr
LANDKREIS
LUDWIGSLUST-PARCHIM
RAUM FÜR ZUKUNFT

Planung
il
Inros Lackner SE
Rosa-Luxemburg-Straße 16
18055 Rostock
Tel.: 0381-45 67 80, E-Mail: hochbauten@inros-lackner.de

Lagebezug: ETRS89 UTM Zone 33 Höhenbezug: 0.00 m ± 35,35 m NHN

Leistungsphase
Ausführungsplanung

Vorhaben /
Objekt
Neubau Feuerwehr-Service-Zentrum LUP
Feuerwehrtechnische Zentrale (FTZ) und Ausbildungszentrum für Brand- und Katastrophenschutz (AZBK)
An der K38 Nr.1, 19306 Neustadt-Glewe

Planinhalt
Gebäudeautomation Installationsplan
Dach BT1-4

Bestätigung Bauherr		Kontrolle 1	
Bearbeiter	A.Frahm	Kontrolle 2	
gezeichnet	J-M.Solzlin	Maßstab	1:200
Plangrundlage		Datum	29.04.2026
Plancodierung		Index	Status
2023-0236	10 5 TC ZINS DA 0100	0	G