


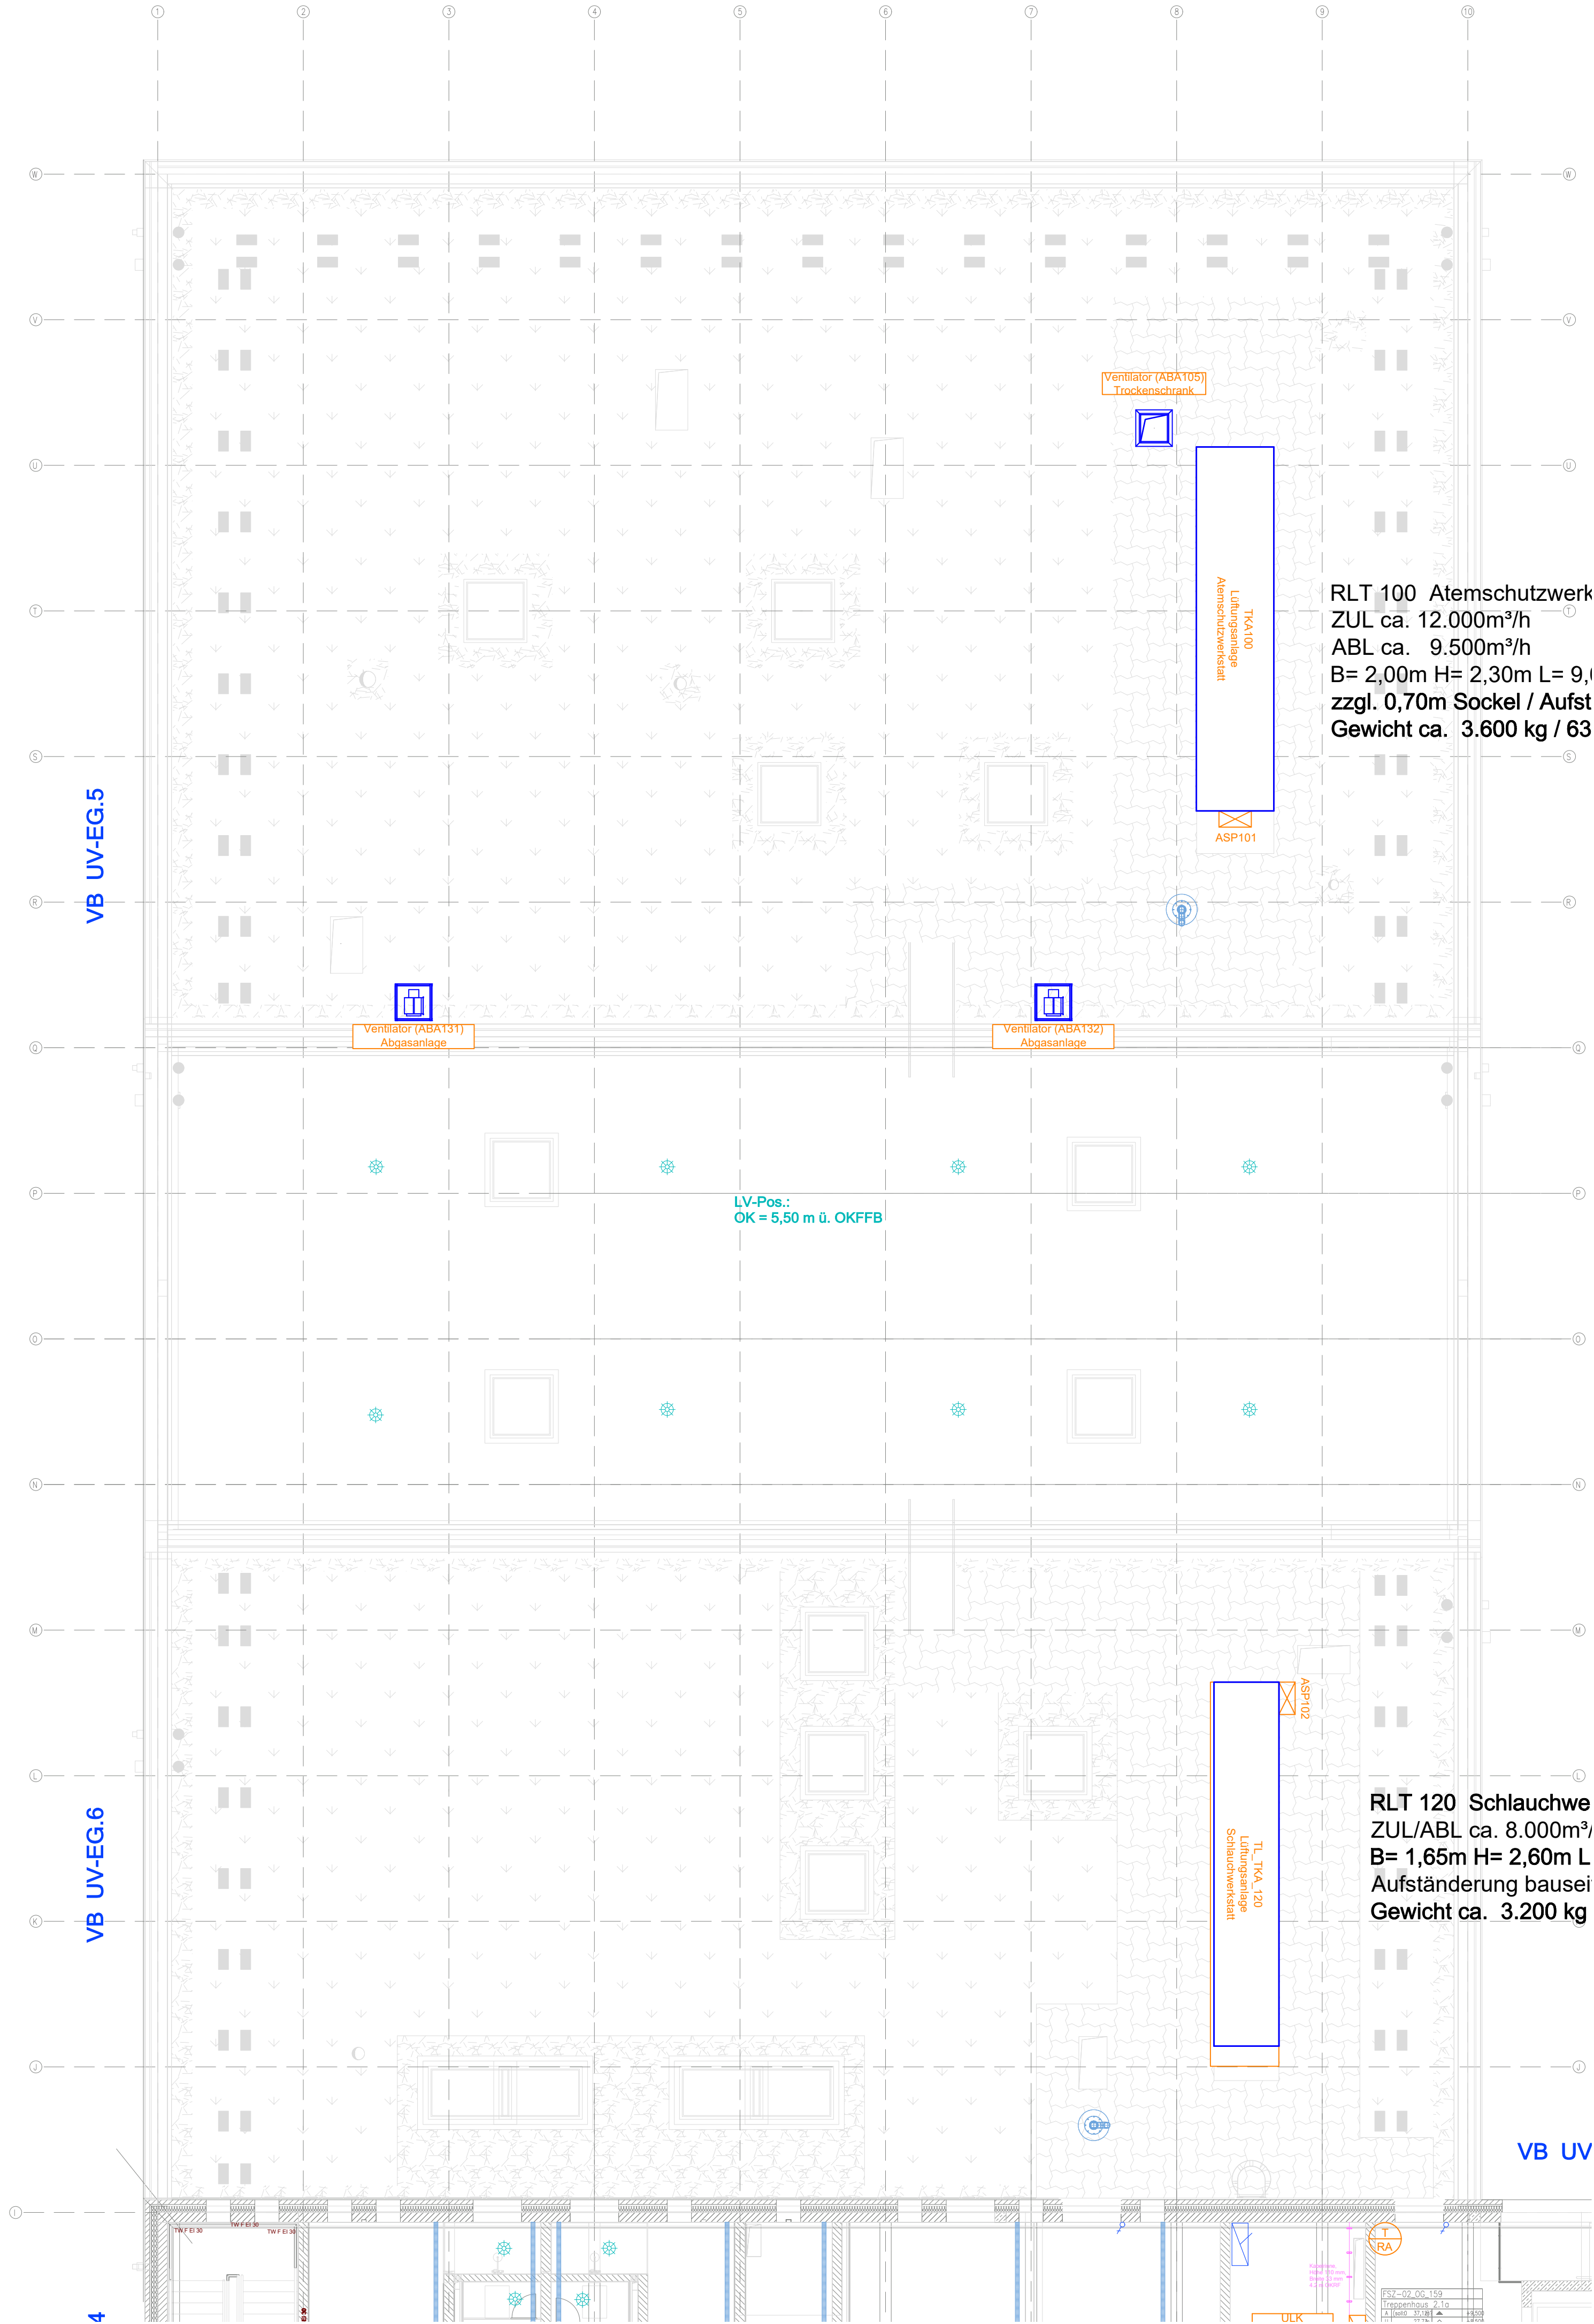

Legende Gebäudeautomation:

Temperaturfühler (Raum)
Mitte = OKFF 1,30m
Außenkante ca. 0,20m von der Türrahmenaußenkante

Temperatur- / CO2-Fühler (Raum)
Mitte = OKFF 1,30m
Außenkante ca. 0,20m von der Türrahmenaußenkante

Raumbediengerät +T
Mitte = OKFF 1,30m
Außenkante ca. 0,20m von der Türrahmenaußenkante

Raumbediengerät +T+CO2
Mitte = OKFF 1,30m
Außenkante ca. 0,20m von der Türrahmenaußenkante

Anlagenschalter Aus/Ein/Auto

Anlagenschalter Aus/1/2/3

Signalleuchte

Busanschlusskasten RA

Busanschlusskasten BSK

Legende bauseitiger TGA-Komponente mit GA-Schnittstelle:

mot. Brandschutzklappe

mot. Jalousieklappe

Elektrolüfterhitzer


variabler Volumenstromregler

Fensterkontakt

bauseitige ELT-Kabelrinne und Steigtrasse, verschiedene Größen

Präsenz- und Bewegungsmelder

Diese Zeichnung ist Eigentum der Architekten und darf ohne deren Zustimmung weder ganz noch teilweise kopiert, vervielfältigt, gewerlich genutzt oder Dritten überlassen werden. Dieser Plan gilt nur in Verbindung mit den Plänen des Statikers, der Projektgenieure, der Fachfirmen und den dazu gehörigen Plänen der Architekten. Die in den Plänen eingetragenen technischen Hinweise, Ausprägungen, Schächte, Kanäle und Trassen wurden von den Projektgenieuren geprüft und für richtig befunden. Alle Maße sind vor Ausführung zu prüfen und an Ort und Stelle zu nehmen und zu kontrollieren. Maß- und Inhaltsdifferenzen in diesen Plänen sind vor der Ausführung mit den Architekten zu klären. Die angegebenen Maße sind Rohnmaße. Angabe von Tür-, Fenster- und Brüstungshöhen beziehen sich auf den Fertigfußboden.

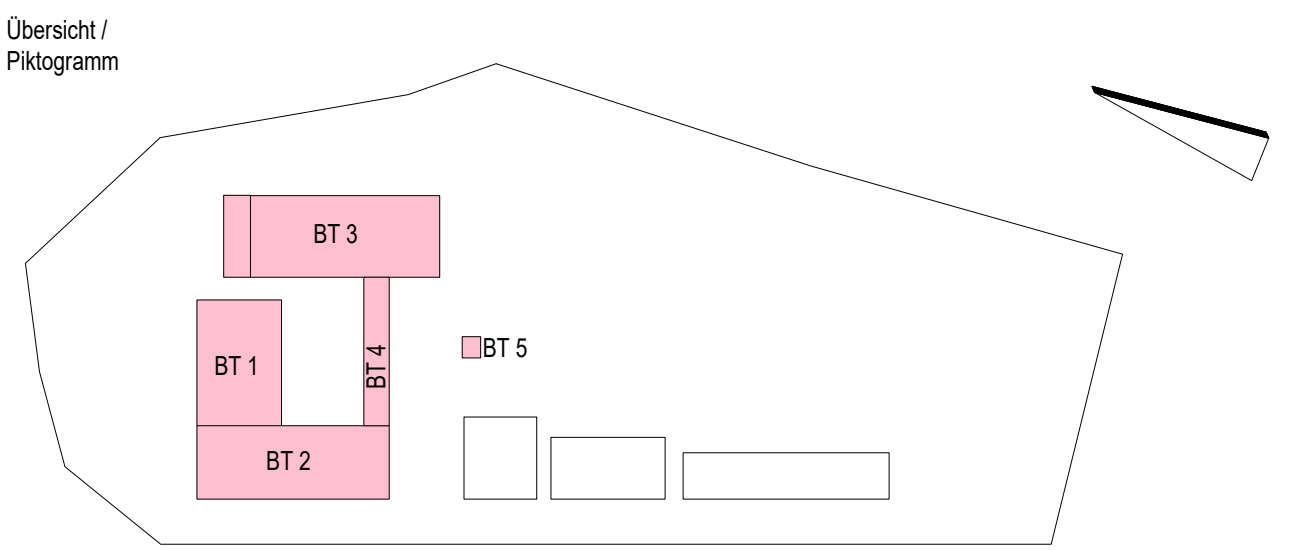

Bauherr

**LANDKREIS
LUDWIGSLUST-PARCHIM**
RAUM FÜR ZUKUNFT

Planung

Inros Lackner SE
Rosa-Luxemburg-Straße 16
18055 Rostock
Tel.: 0381-45 67 80, E-Mail: hochbauten@inros-lackner.de

Lagebezug: ETRS89 UTM Zone 33 **Höhenbezug:** 0.00 m ± + 35,35 m NHN

Leistungsphase **Ausführungsplanung**

Vorhaben / Objekt

Neubau Feuerwehr-Service-Zentrum LUP
Feuerwehrtechnische Zentrale (FTZ) und Ausbildungszentrum für Brand- und Katastrophenschutz (AZBK)
An der K38 Nr.1, 19306 Neustadt-Glewe

Planinhalt

Gebäudeautomation Installationsplan
Dach BT1

Bestätigung Bauherr		Kontrolle 1	
Bearbeiter	A.Frahm	Kontrolle 2	
gezeichnet	J-M.Solzin	Maßstab	1:100
Plangrundlage		Datum	29.04.2026
Plancodierung		Index	Status
2023-0236	11 5 TC ZINS DA 0120	0	G