


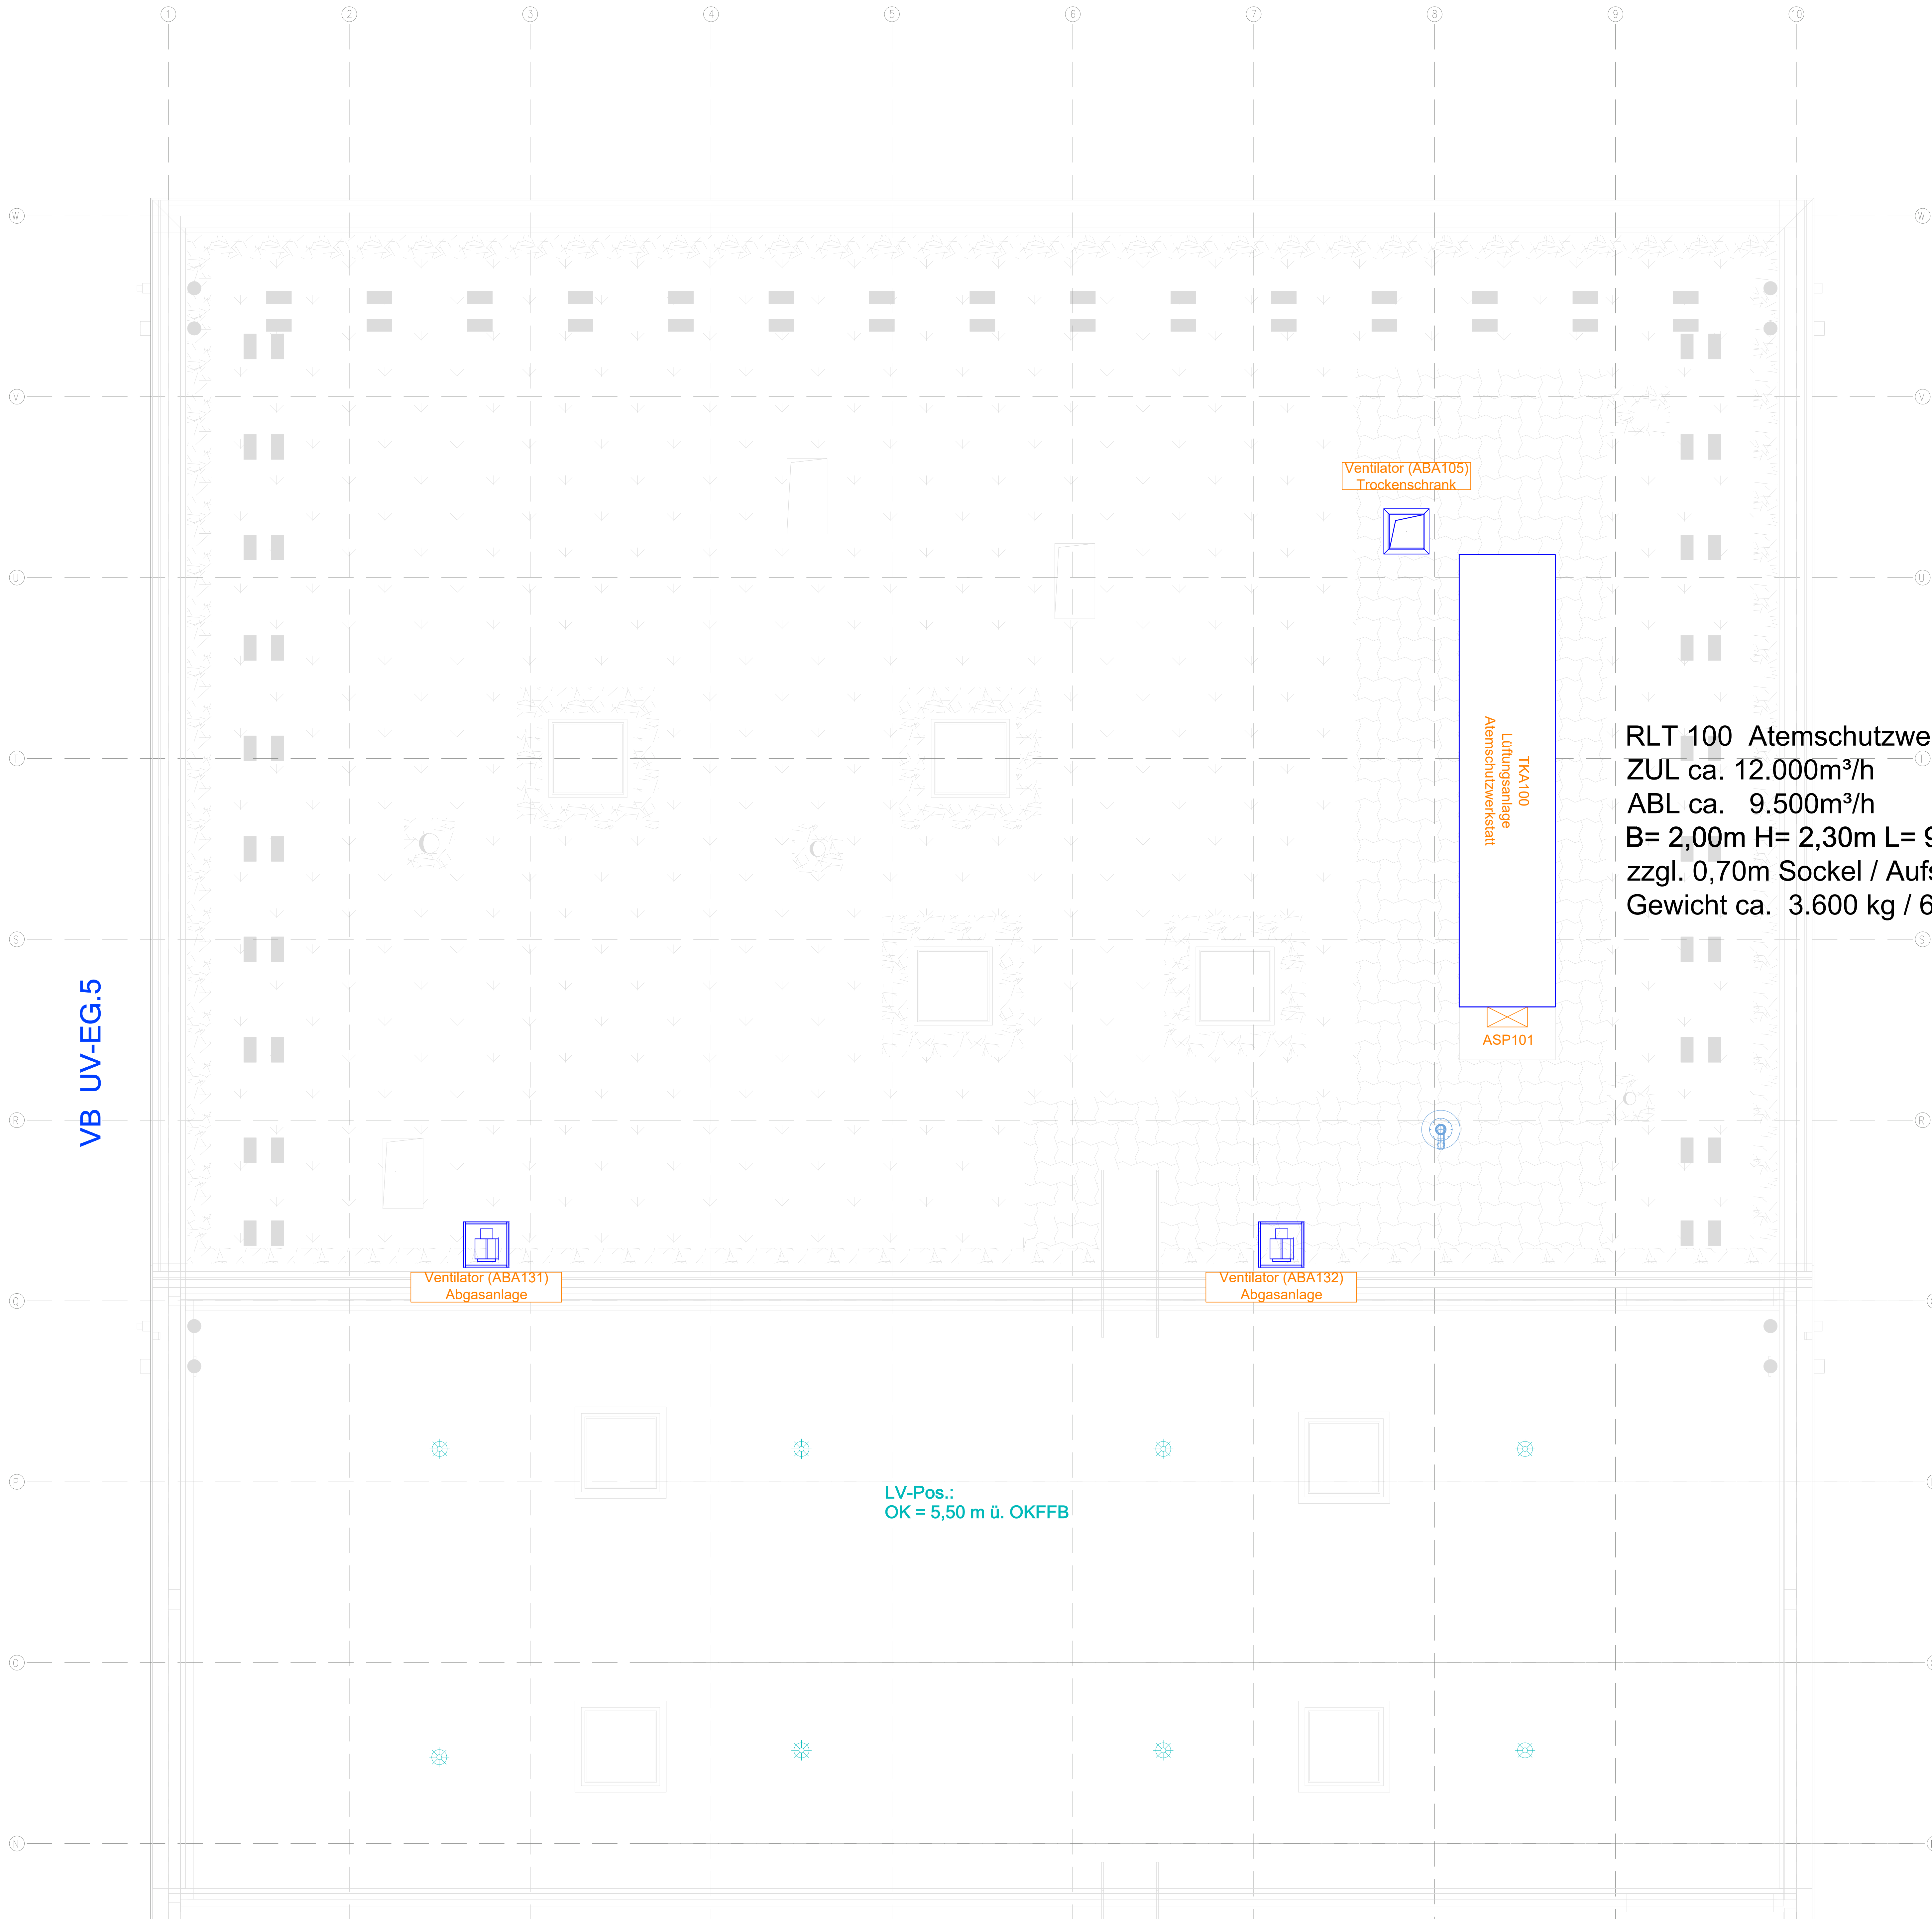

RLT 100 Atemschutzwerk
ZUL ca. 12.000m³/h
ABL ca. 9.500m³/h
B= 2,00m H= 2,30m L= 9,
zzgl. 0,70m Sockel / Aufsatz
Gewicht ca. 3.600 kg / 63

Legende Gebäudeautomation:


- Temperaturfühler (Raum)
Mitte = OKFF 1,30m
Außenkante ca. 0,20m von der Türrahmenseitenkante
- Temperatur- / CO2-Fühler (Raum)
Mitte = OKFF 1,30m
Außenkante ca. 0,20m von der Türrahmenseitenkante
- Raumbediengerät + T
Mitte = OKFF 1,30m
Außenkante ca. 0,20m von der Türrahmenseitenkante
- Raumbediengerät + T+CO2
Mitte = OKFF 1,30m
Außenkante ca. 0,20m von der Türrahmenseitenkante
- Anlagenschalter Aus/Ein/Auto
Anlagenschalter Aus/1/2/3
- Signalleuchte
- Busanschlusskasten RA
- Busanschlusskasten BSK

Legende bauseitiger TGA-Komponente mit GA-Schnittstelle:

- mot. Brandschutzklappe
- mot. Jalousieklappe
- Elektroflurheizter
- variabler Volumenstromregler
- Fensterkontakt
- bauseitige ELT-Kabelrinne und Steigtrasse, verschiedene Größen
- Präsenz- und Bewegungsmelder

Diese Zeichnung ist Eigentum der Architekten und darf ohne deren Zustimmung weder ganz noch teilweise kopiert, vervielfältigt, gewerblich genutzt oder Dritten weitergegeben werden.
Diese Planung ist in Verbindung mit den Plänen des Statikers, der Tragwerksplanung, der Fachplanung und der dazu gehörigen Pläne der Architekten.
Die in der Planung angegebenen technischen Anforderungen, Leistungen, Beschaffenheit und Termine werden von der Projektorganisation geprüft und für verbindlich gehalten.
Alle Maße sind von Ausführung zu prüfen und der Ort und die Größe zu verifizieren und zu kontrollieren. Maß- und Höhenangaben in diesem Plan sind vor der Ausführung mit den Architekten zu klären.
Die angegebenen Maße sind für die Ausführung zu prüfen und der Ort und die Größe zu verifizieren und zu kontrollieren. Maß- und Höhenangaben in diesem Plan sind vor der Ausführung mit den Architekten zu klären.

Übersicht /
Photogramm

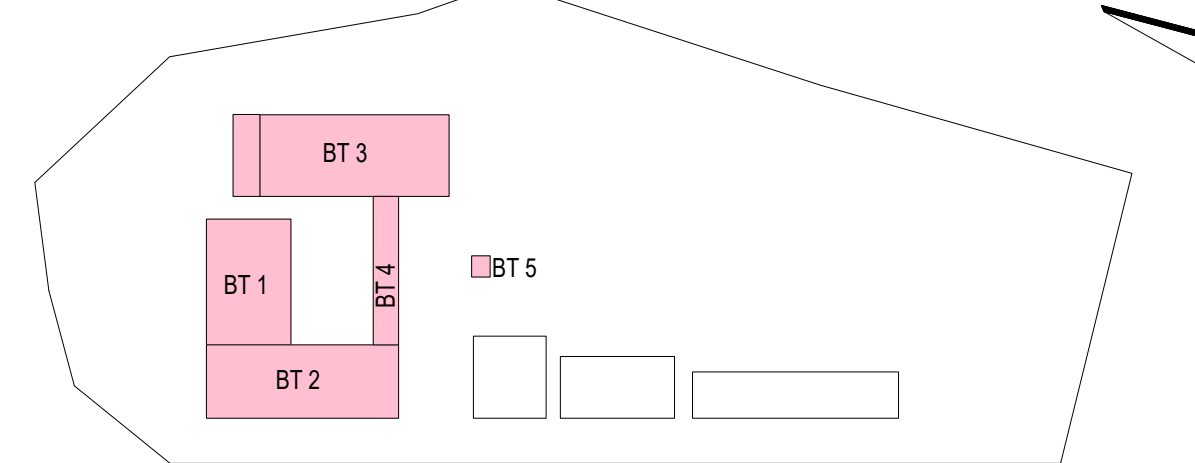

Bauherr:

LANDKREIS
LUDWIGSLUST-PARCHIM
RAUM FÜR ZUKUNFT

Planung

Inros Lackner SE
Rosa-Luxemburg-Straße 16
19055 Rostock
Tel.: 0381-445 87 80, E-Mail: hochbauen@inros-lackner.de

Lagebezug: ETRS89 UTM Zone 33 Höhenbezug: 0,00 m ± + 35,35 m NHN

Leistungsphase

Ausführungsplanung

Vorhaben /
Objekt

Neubau Feuerwehr-Service-Zentrum LUP
Feuerwehrtechnische Zentrale (FTZ) und Ausbildungszentrum für Brand- und Katastrophenschutz (AZBK)
Am der K30 Nr. 1, 19006 Neustadt-Glewe

Planinhalt

Gebäudeautomation Installationsplan
Dach BT 1 - Teil 1

Bestätigung Bauherr:		Kontrolle 1	
Bearbeiter	A.Frahm	Kontrolle 2	
gezeichnet	J.-M.Solzin	Maßstab	1:50
Plangrundlage		Datum	29.04.2026
Plancodierung		Index	Status
2023-0236	11 5 TC ZINS DA 0121	0	G