


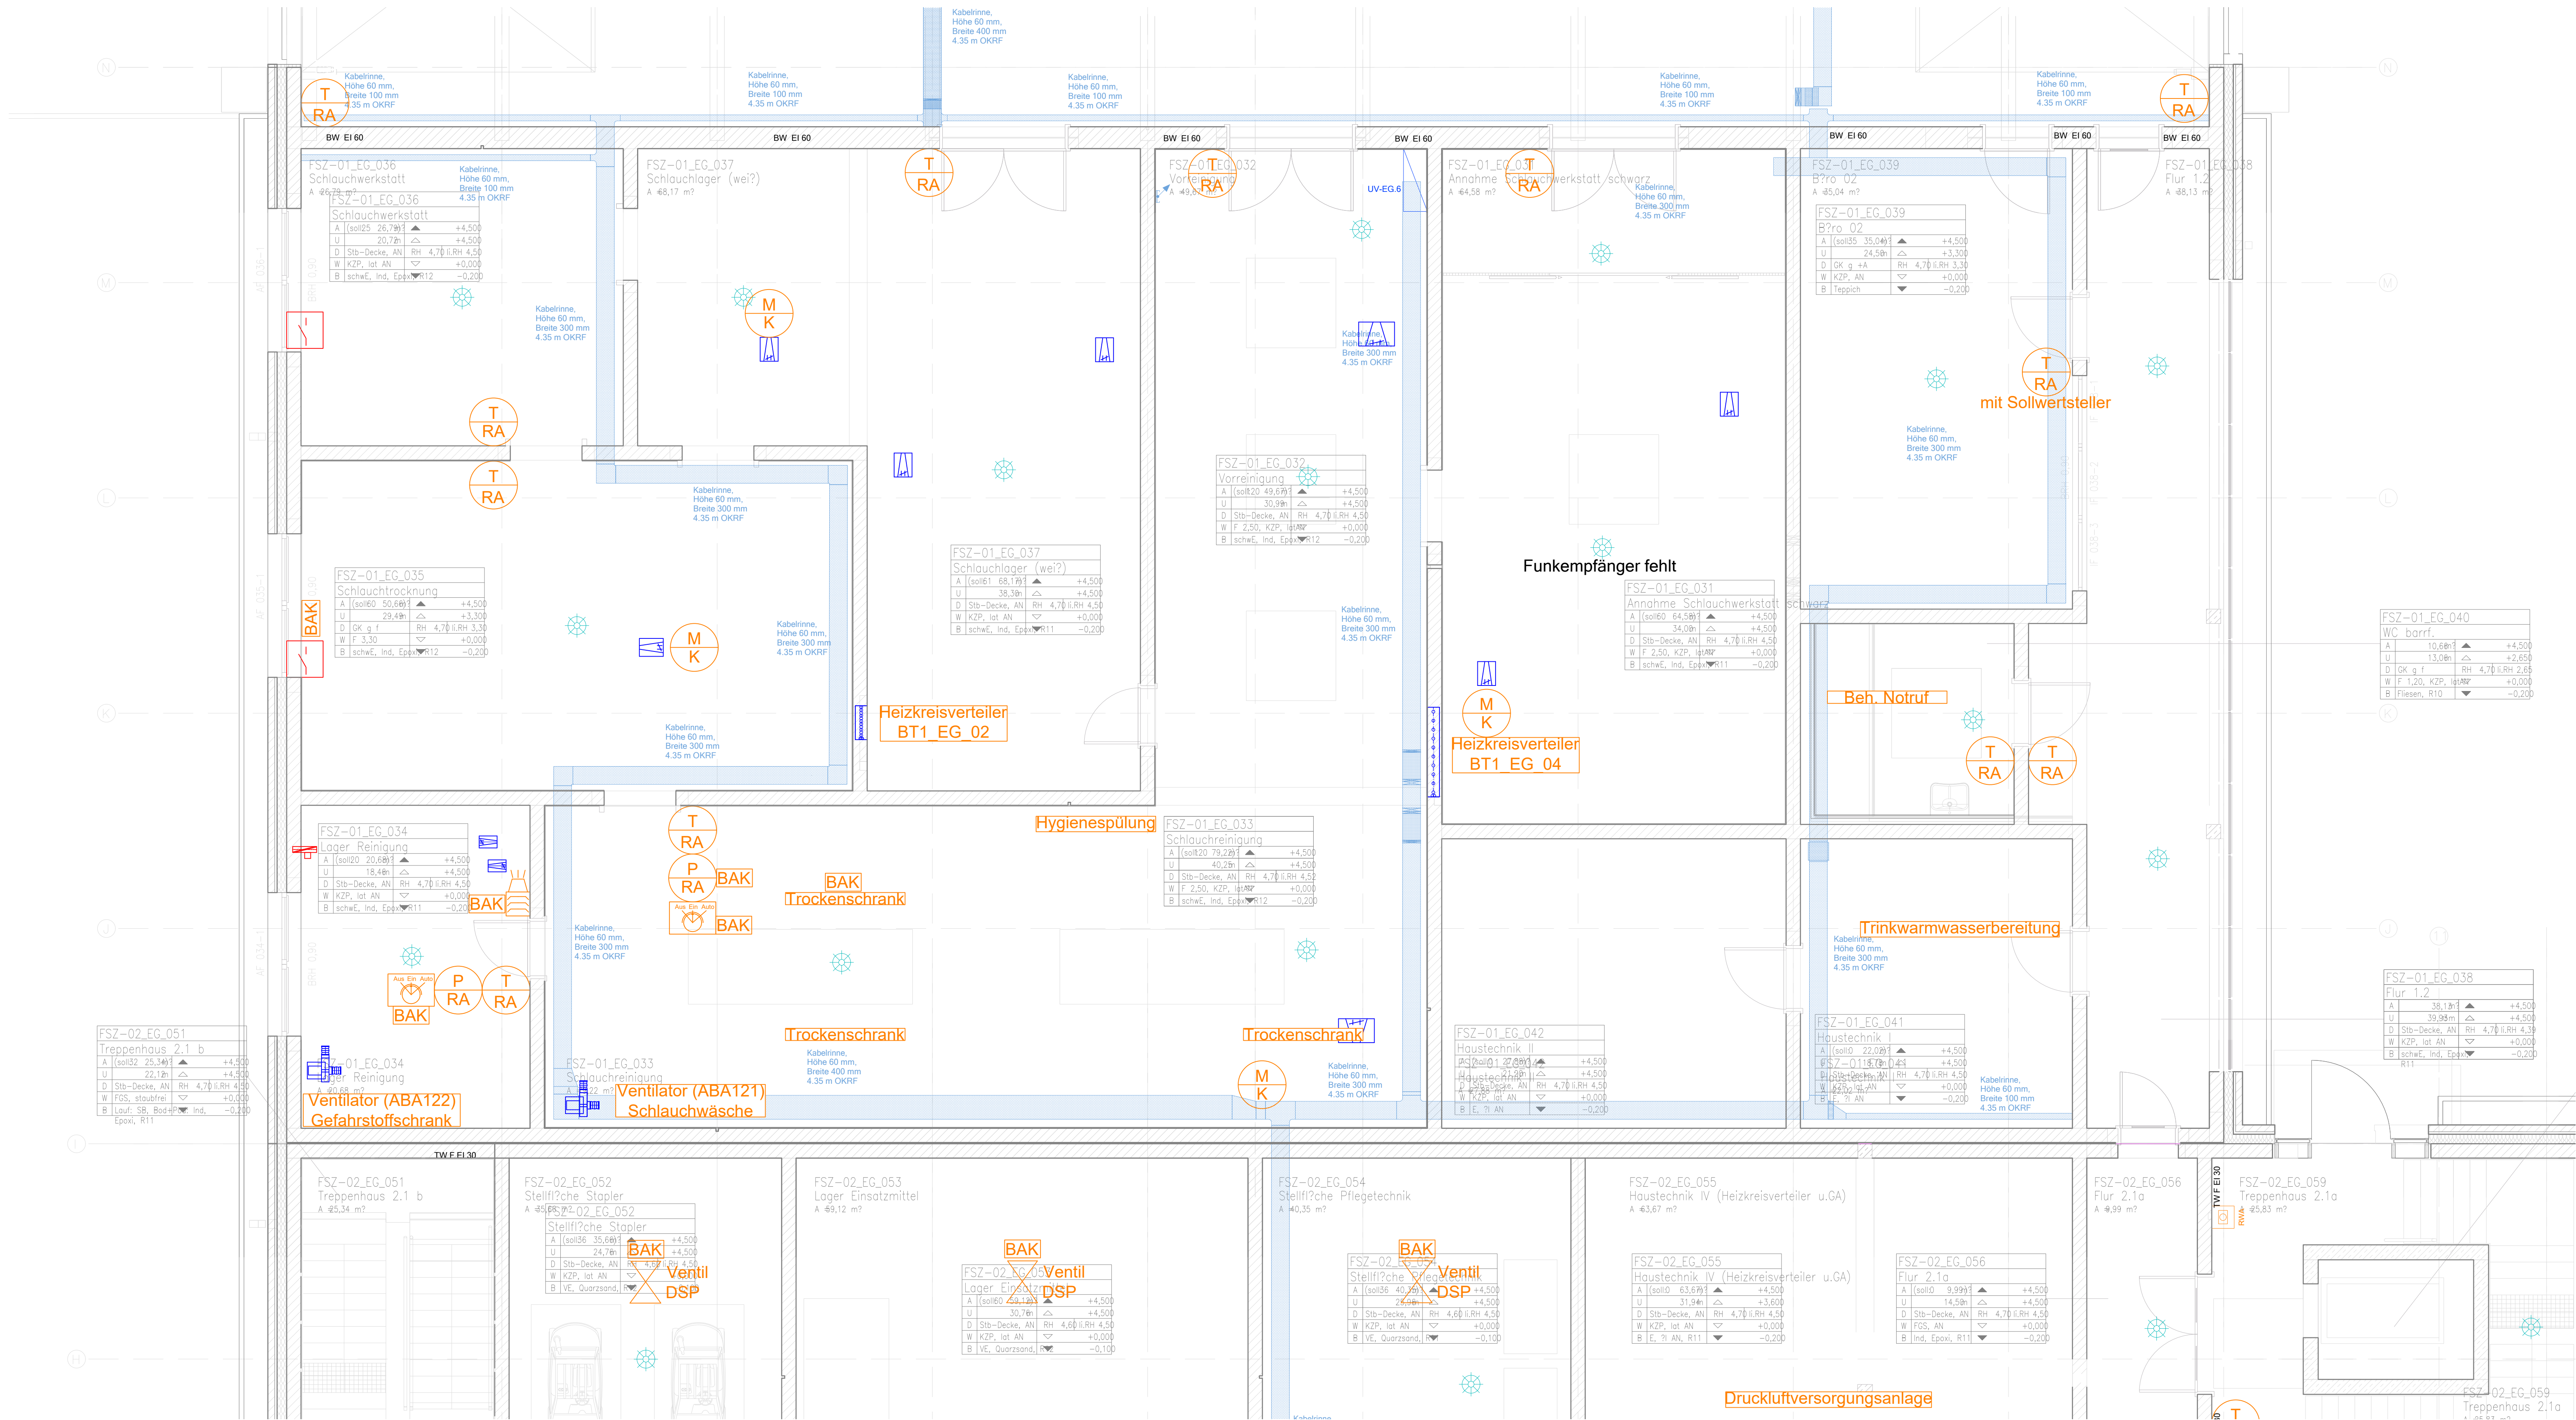

Legende Gebäudeautomation:

- Temperaturfühler (Raum)  
Mitte = OKFF 1,30m  
Außenkante ca. 0,20m von der Türrahmenseitenkante
- Temperatur- / CO<sub>2</sub>-Fühler (Raum)  
Mitte = OKFF 1,30m  
Außenkante ca. 0,20m von der Türrahmenseitenkante
- Raumbediengerät + T  
Mitte = OKFF 1,30m  
Außenkante ca. 0,20m von der Türrahmenseitenkante
- Raumbediengerät + T + CO<sub>2</sub>  
Mitte = OKFF 1,30m  
Außenkante ca. 0,20m von der Türrahmenseitenkante
- Anlagenschalter Aus/Ein/Auto
- Anlagenschalter Aus/1/2/3
- Signalleuchte
- Busanschlusskasten RA
- Busanschlusskasten BSK


Legende bauseitiger TGA-Komponente mit GA-Schnittstelle:

- mot. Brandschutzklappe
- mot. Jalousieklappe
- Elektroflüsterhitzer
- variabler Volumenstromregler
- Fensterkontakt
- bauseitige ELT-Kabelrinne und Steigtrasse, verschiedene Größen
- Präsenz- und Bewegungsmelder

| Index | Datum | Änderungsbeschreibung | gezeichnet | geprüft |
|-------|-------|-----------------------|------------|---------|
| f     |       |                       |            |         |
| e     |       |                       |            |         |
| c     |       |                       |            |         |
| b     |       |                       |            |         |
| a     |       |                       |            |         |

Diese Zeichnung ist Eigentum der Architekten und darf ohne deren Zustimmung weder ganz noch teilweise kopiert, vervielfältigt, gewerblich genutzt oder Dritten überlassen werden.  
Dieser Plan gilt nur in Verbindung mit den Plänen des Statikers, der Tragwerksplanung, der Fassadenplanung, der Haustechnik und der anderen Fachdisziplinen.  
Die in der Planung enthaltenen technischen Voraussetzungen, Ausprägungen, Schnittstellen, Details und Trassen wurden von den Projektleitern geprüft und für richtig befunden.  
Alle Maße sind vor Ausführung zu prüfen und an Ort und Stelle zu nehmen und zu kontrollieren. Maß- und Inhaltsdifferenzen in diesen Plänen sind vor der Ausführung mit den Architekten zu klären.  
Die angegebenen Maße und Richtwerte, Angabe von Tür-, Fenster- und Böschungshöhen beziehen sich auf den Fertigfußboden.

Übersicht /  
Piktogramm

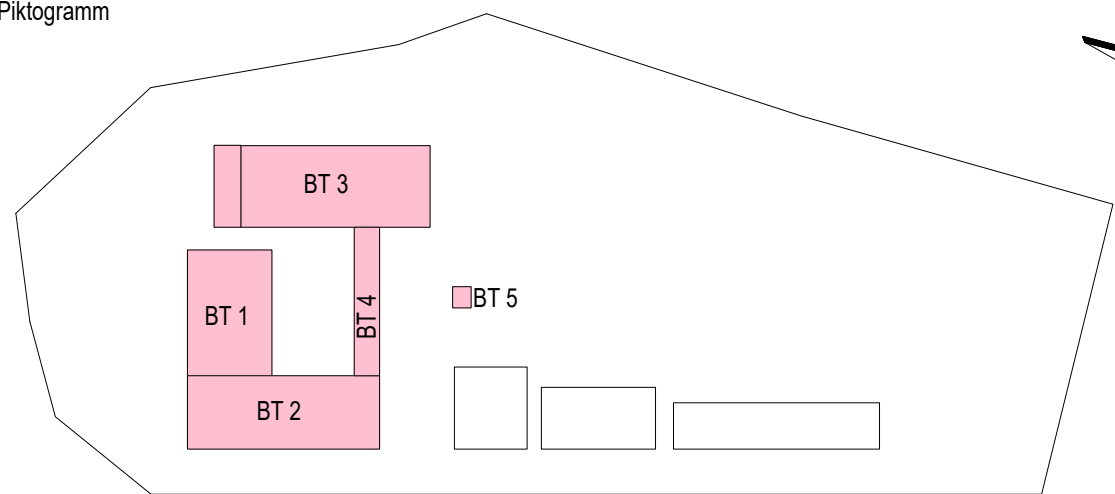

Bauherr

LANDKREIS  
LUDWIGSLUST-PARCHIM  
RAUM FÜR ZUKUNFT

Planung

Innos Lackner SE  
Rosa-Luxemburg-Straße 16  
18055 Rostock  
Tel.: 0381-45 67 80, E-Mail: hochbauten@innos-lackner.de

Lagebezug: ETRS89 UTM Zone 33 Höhenbezug: 0,00 m ± + 35,35 m NNH

Leistungsphase

Ausführungsplanung

Vorhaben /  
Objekt

Neubau Feuerwehr-Service-Zentrum LUP  
Feuerwehrtechnische Zentrale (FTZ) und Ausbildungszentrum für Brand- und Katastrophenschutz (AZBK)  
An der K38 Nr.1, 19306 Neustadt-Glewe

Planinhalt

Gebäudeautomation Installationsplan  
Erdgeschoss BT 1 - Teil 2

|                     |                      |            |
|---------------------|----------------------|------------|
| Bestätigung Bauherr | Kontrolle 1          |            |
| Bearbeiter          | Kontrolle 2          |            |
| gezeichnet          | Maßstab              | 1:50       |
| Plangrundlage       | Datum                | 29.04.2026 |
| Plancodierung       | Index                | Status     |
| 2023-0236           | 11 5 TC ZINS EG 0112 | 0 G        |