


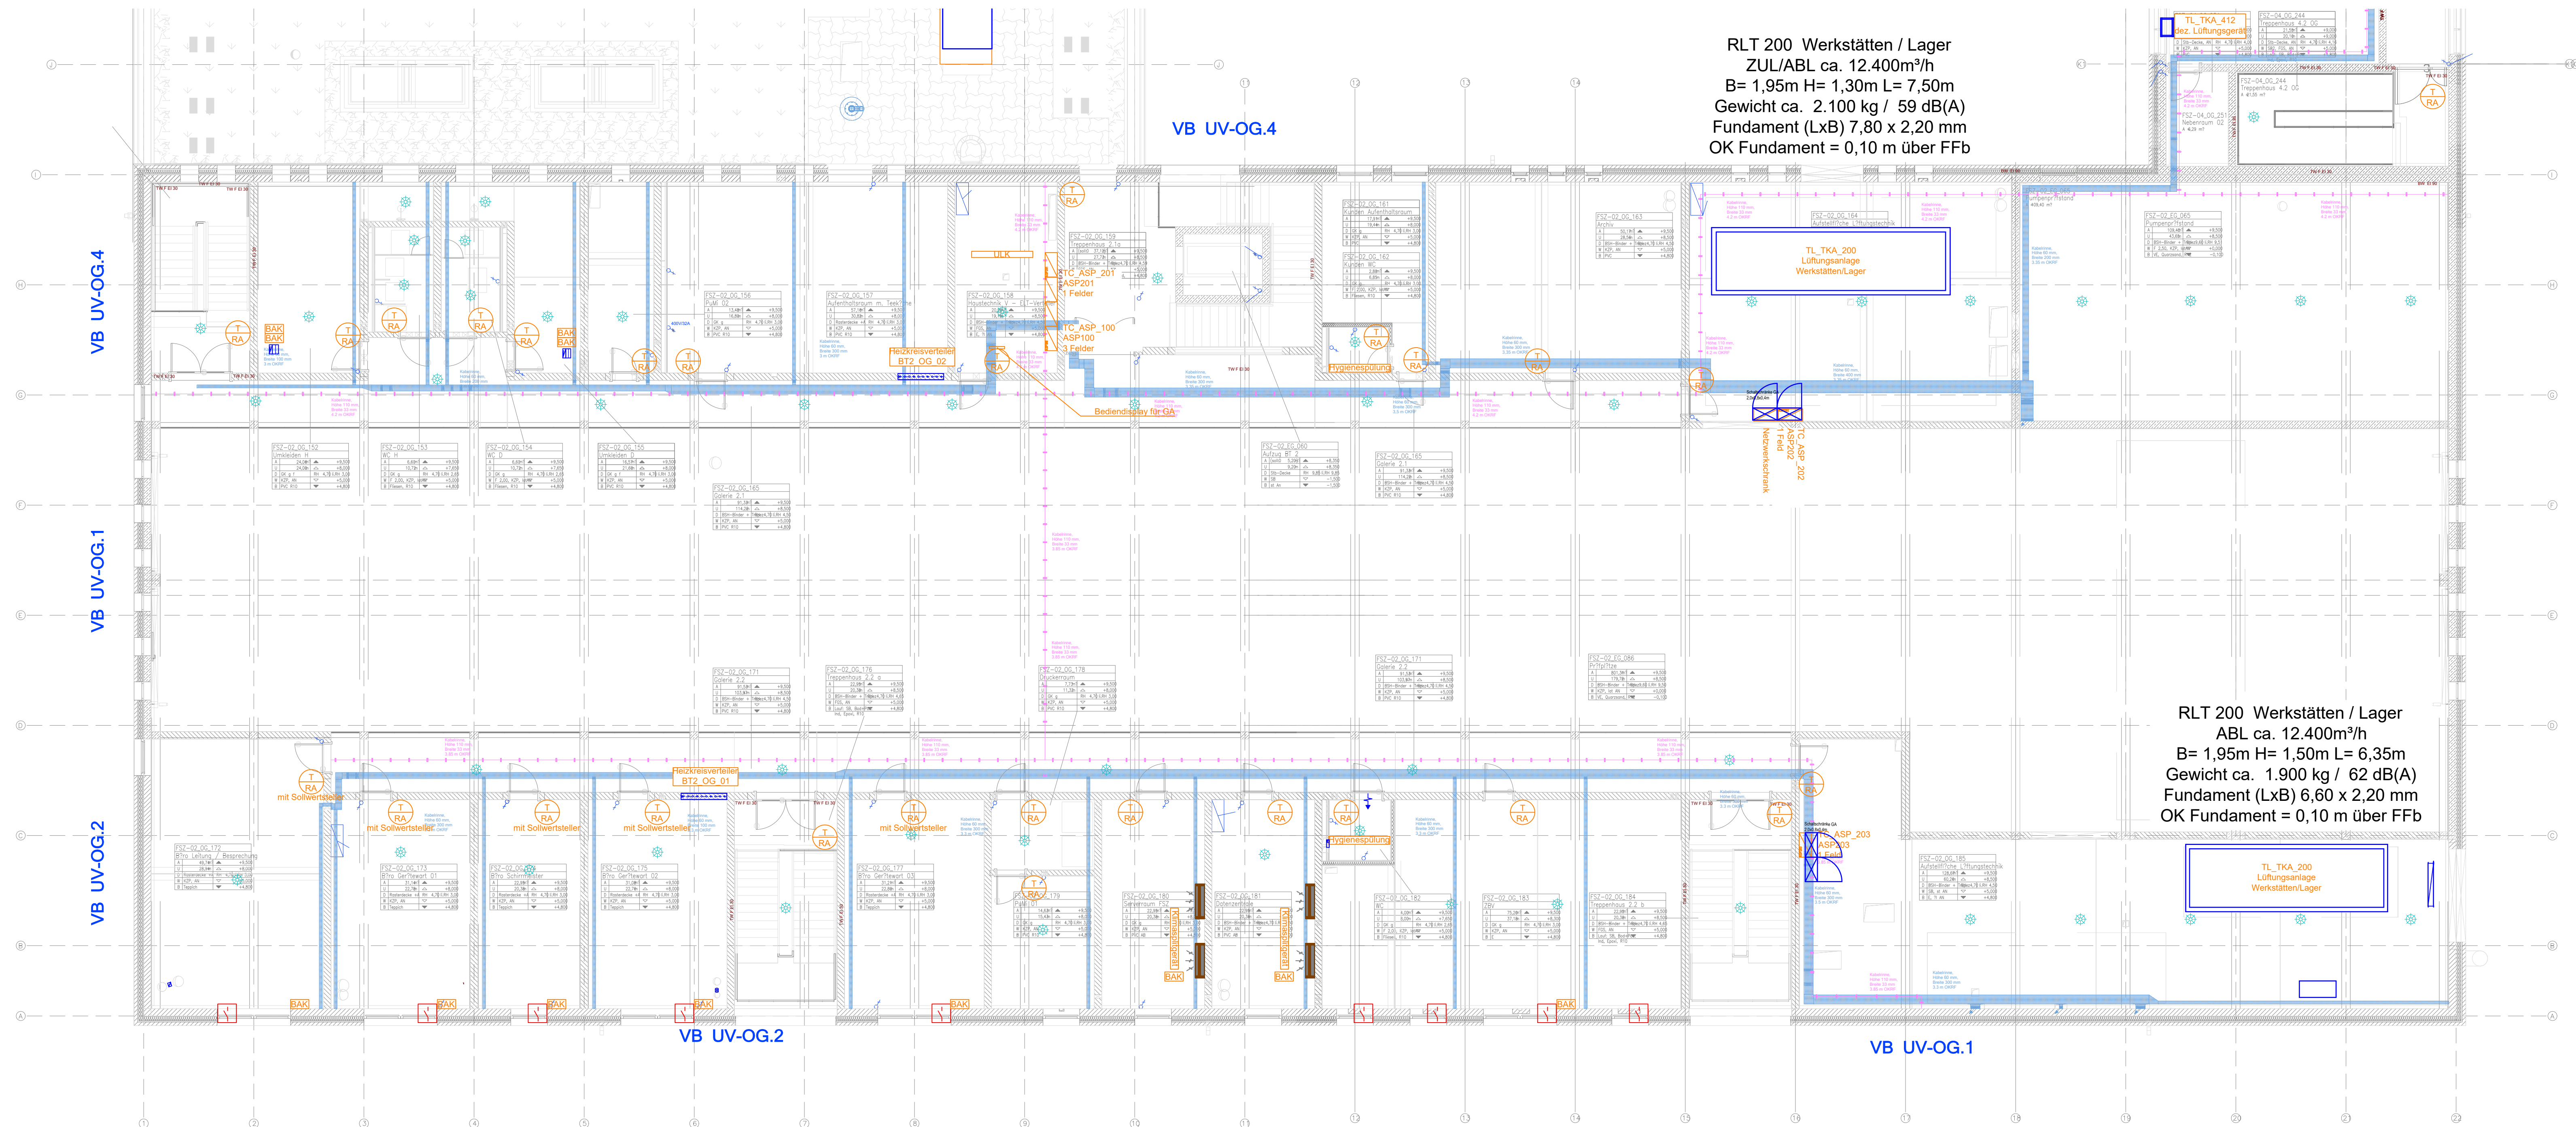

Legende Gebäudeautomation:


- Temperaturfühler (Raum)
Mitte = OKFF 1,30m
Außenkante ca. 0,20m von der Türrahmenseitenkante
- Temperatur- / CO₂-Fühler (Raum)
Mitte = OKFF 1,30m
Außenkante ca. 0,20m von der Türrahmenseitenkante
- Raumbediengerät + T
Mitte = OKFF 1,30m
Außenkante ca. 0,20m von der Türrahmenseitenkante
- Raumbediengerät + T+CO₂
Mitte = OKFF 1,30m
Außenkante ca. 0,20m von der Türrahmenseitenkante
- Anlagenschalter Aus/Ein/Auto
- Anlagenschalter Aus/1/2/3
- Signalleuchte
- Busanschlusskasten RA
- Busanschlusskasten BSK

Legende bauseitiger TGA-Komponente mit GA-Schnittstelle:

- mot. Brandschutzklappe
- mot. Jalousieklappe
- Elektrotaucherheizung
- variabler Volumenstromregler
- Fensterkontakt
- bauseitige ELT-Kabelrinne und Steigtrasse, verschiedene Größen
- Präsenz- und Bewegungsmelder

Diese Zeichnung ist Eigentum der Architekten und darf ohne deren Zustimmung weder ganz noch teilweise kopiert, vervielfältigt, gewerblich genutzt oder Dritten überlassen werden.
Diese Plan gilt in Verbindung mit den Plänen des Statikers, der Tragwerksplanung, der Fassadenplanung und den dazu gehörigen Plänen der Architekten.
Die in der Plan angegebenen technischen Voraussetzungen, Ausstattungen, Schnitts, Kanten und Trassen wurden von den Tragwerksplanern geprüft und für richtig befunden.
Alle Maße sind vor Ausführung zu prüfen und an Ort und Stelle zu nehmen und zu kontrollieren. Maß- und Inhaltsabweichungen in diesen Plänen sind vor der Ausführung mit den Architekten zu klären.
Die angegebenen Maße sind Richtmaße. Angabe von Tür-, Fenster- und Böschungswerten beziehen sich auf den Fertigbauzustand.

Übersicht /
Piktogramm

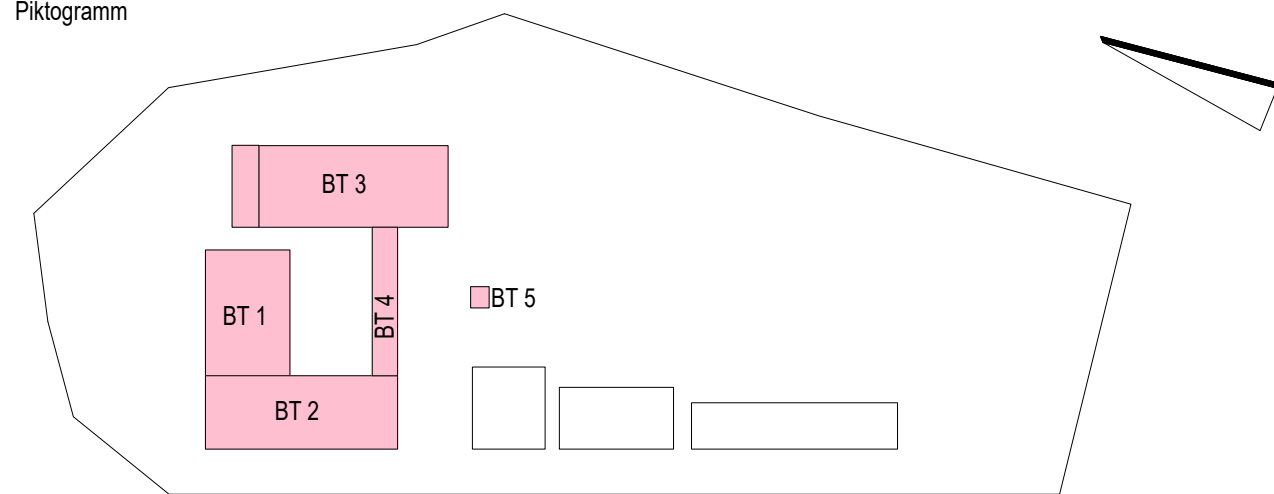

Bauherr

LANDKREIS
LUDWIGSLUST-PARCHIM
RAUM FÜR ZUKUNFT

Planung

Innos Lackner SE
Rosa-Luxemburg-Straße 16
18055 Rosstock
Tel.: 0381-45 67 80, E-Mail: hochbauten@innos-lackner.de

Lagebezug: ETRS89 UTM Zone 33 Höhenbezug: 0,00 m ± + 35,35 m NHN

Leistungsphase

Ausführungsplanung

Vorhaben /

Objekt

Neubau Feuerwehr-Service-Zentrum LUP

Feuerwehrtechnische Zentrale (FTZ) und Ausbildungszentrum für Brand- und Katastrophenschutz (AZBK)
An der K38 Nr.1, 19306 Neustadt-Glewe

Planinhalt

Gebäudeautomation Installationsplan
Obergeschoss BT2

Bestätigung Bauherr	Kontrolle 1	
Bearbeiter	Kontrolle 2	
gezeichnet	Maßstab	1:100
Plangrundlage	Datum	29.04.2026
Plancodierung	Index	Status
2023-0236	12 5 TC ZINS 01 0220	0 G