


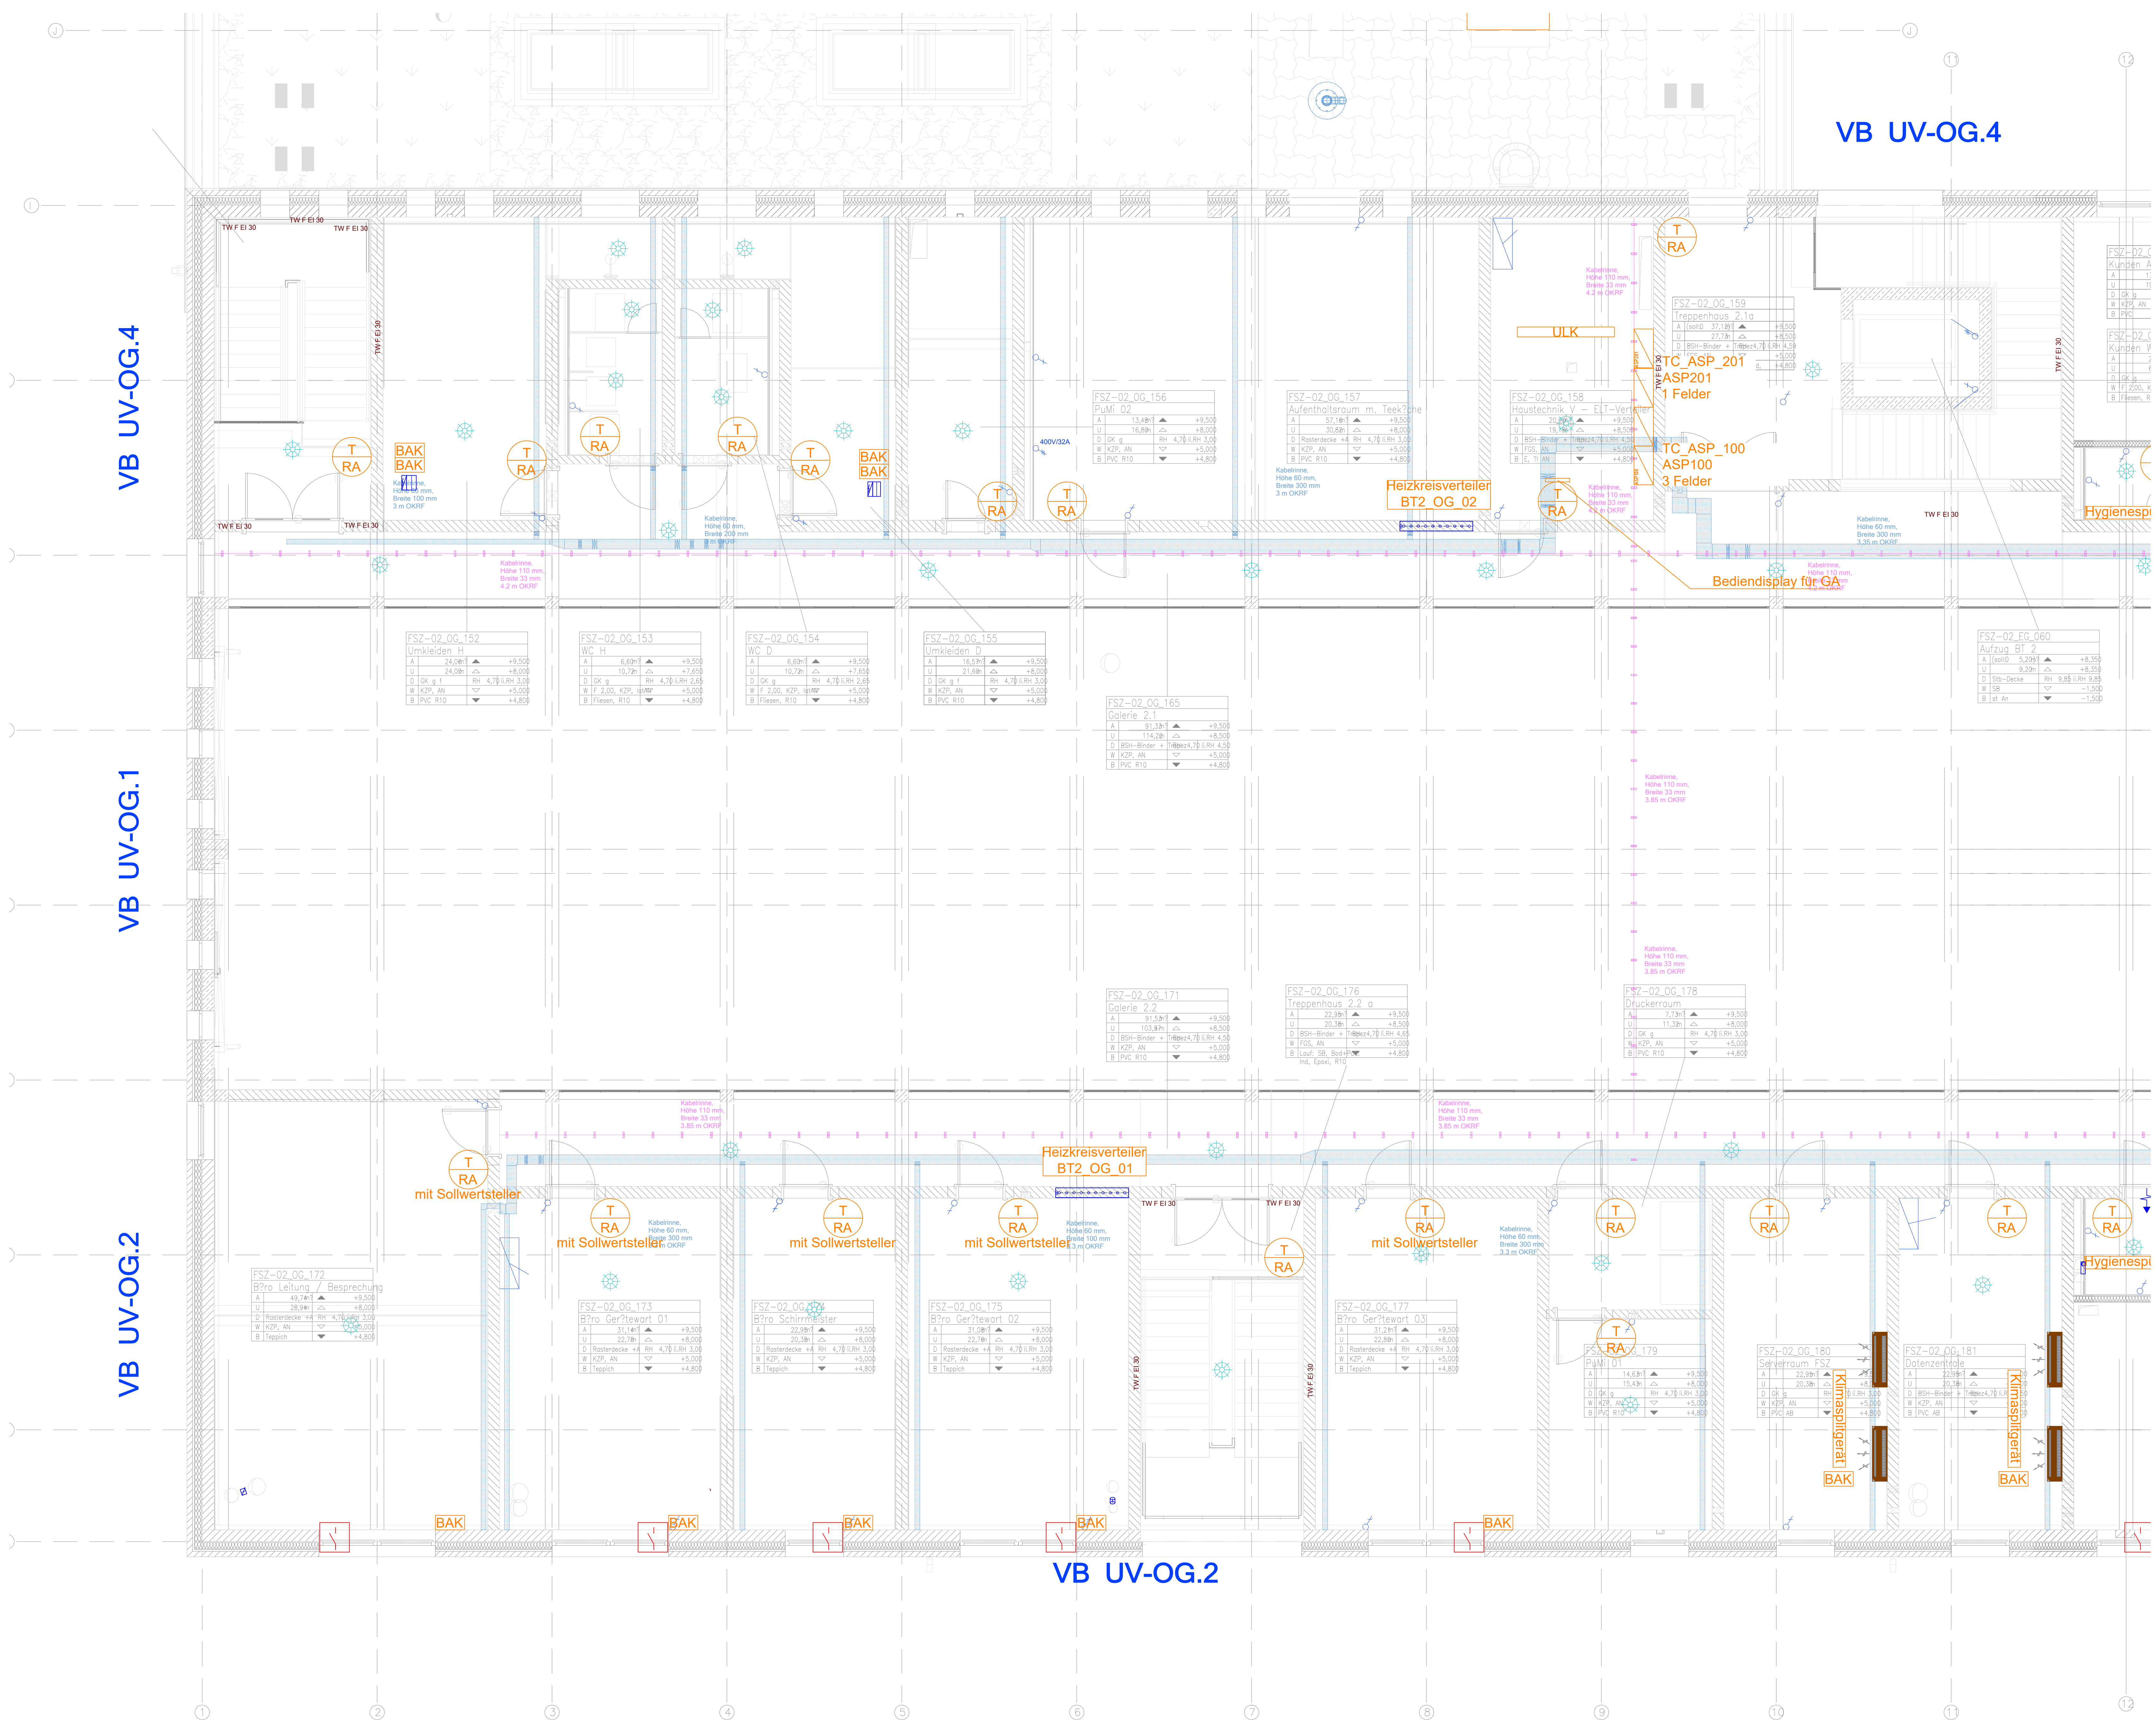


Legende Gebäudeautomation:

- Temperaturfühler (Raum)
Mitte = OKFF 1,30m
Außenkante ca. 0,20m von der Türnährenaußenkante
- Temperatur- / CO2-Fühler (Raum)
Mitte = OKFF 1,30m
Außenkante ca. 0,20m von der Türnährenaußenkante
- Raumbediengerät + T
Mitte = OKFF 1,30m
Außenkante ca. 0,20m von der Türnährenaußenkante
- Raumbediengerät + T+CO2
Mitte = OKFF 1,30m
Außenkante ca. 0,20m von der Türnährenaußenkante
- Anlagenschalter Aus/Ein/Auto
- Anlagenschalter Aus/12/3
- Signalleuchte
- Busanschlusskasten RA
- Busanschlusskasten BSK

Legende bauseitiger TGA-Komponente mit GA-Schnittstelle:

- mot. Brandschutzklappe
- mot. Jalousieklappe
- Elektrotaucherboiler
- variabler Volumenstromregler
- Fensterkontakt
- bauseitige ELT-Kabelrinne und Steigtrasse, verschiedene Größen
- Präsenz- und Bewegungsmelder

Diese Zeichnung ist Eigentum der Architekten und darf ohne deren Zustimmung weder ganz noch teilweise kopiert, verändert, gewandelt, genutzt oder sonstwie verbreitet werden.
Diese Planung ist in Verbindung mit den Plänen des Statikers, der Tragwerksplanung, der Fachplanung der Fachplanung und der Bauabfertigung zu verstehen.
Alle Maße sind in Ausführung zu verstehen und sind die Maßstäbe zu verstehen und zu kontrollieren. Maß- und Inhaltsangaben in diesem Plan sind nur der Ausführung mit den Architekten zu dienen.
Die angegebenen Maße und Formate sind Angaben von TGA-, Hersteller- und Baugruppenherstellern und sind auf der Freigabe zu verstehen.

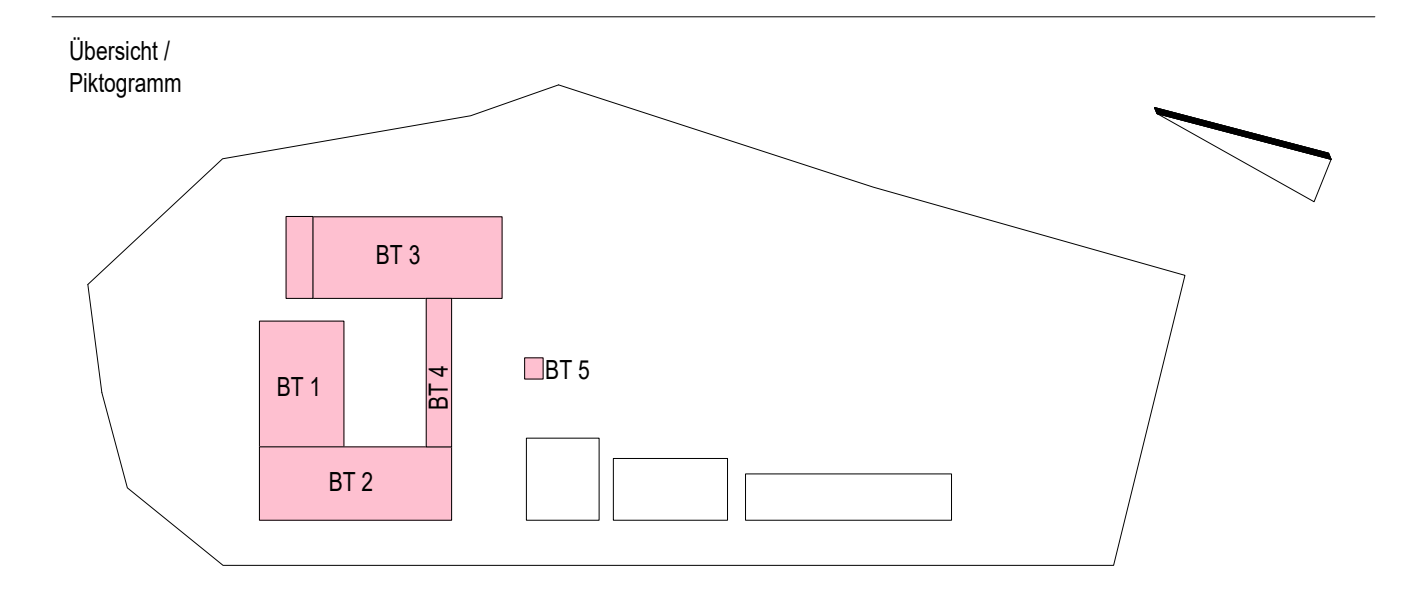

Bauherr:

**LANDKREIS
LUDWIGSLUST-PARCHIM
RAUM FÜR ZUKUNFT**

Planung:

Innos Lackner SE
Rosa-Luxemburg-Straße 16
18055 Rostock
Tel.: 0361-45 67 80, E-Mail: hochbauen@innos-lackner.de

Lagebezug: ETRS89 UTM Zone 33 Höhenbezug: 0,00 m ± + 35,35 m NHN
Leistungsphase: Ausführung

Vorhaben /
Objekt:

Neubau Feuerwehr-Service-Zentrum LUP
Feuerwehrtechnische Zentrale (FTZ) und Ausbildungszentrum für Brand- und Katastrophenschutz (AZBK)
An der K30 Nr. 1, 18000 Neustadt-Glewe

Planinhalt:

**Gebäudeautomation Installationsplan
Obergeschoss BT2 - Teil 1**

Bestätigung Bauherr:	Kontrolle 1	
Bearbeiter:	Kontrolle 2	
gezeichnet:	Maßstab:	1:50
Plangrundlage:	Datum:	29.04.2026
Plancodierung:	Index:	Status:
2023-0236	12 5 TC ZINS 01 0221	0 G