


ZUL/ABL ca. 12.400m³/h
B= 1,95m H= 1,30m L= 7,50m
Gewicht ca. 2.100 kg / 59 dB(A)
Fundament (LxB) 7,80 x 2,20 mm
OK Fundament = 0,10 m über FFb

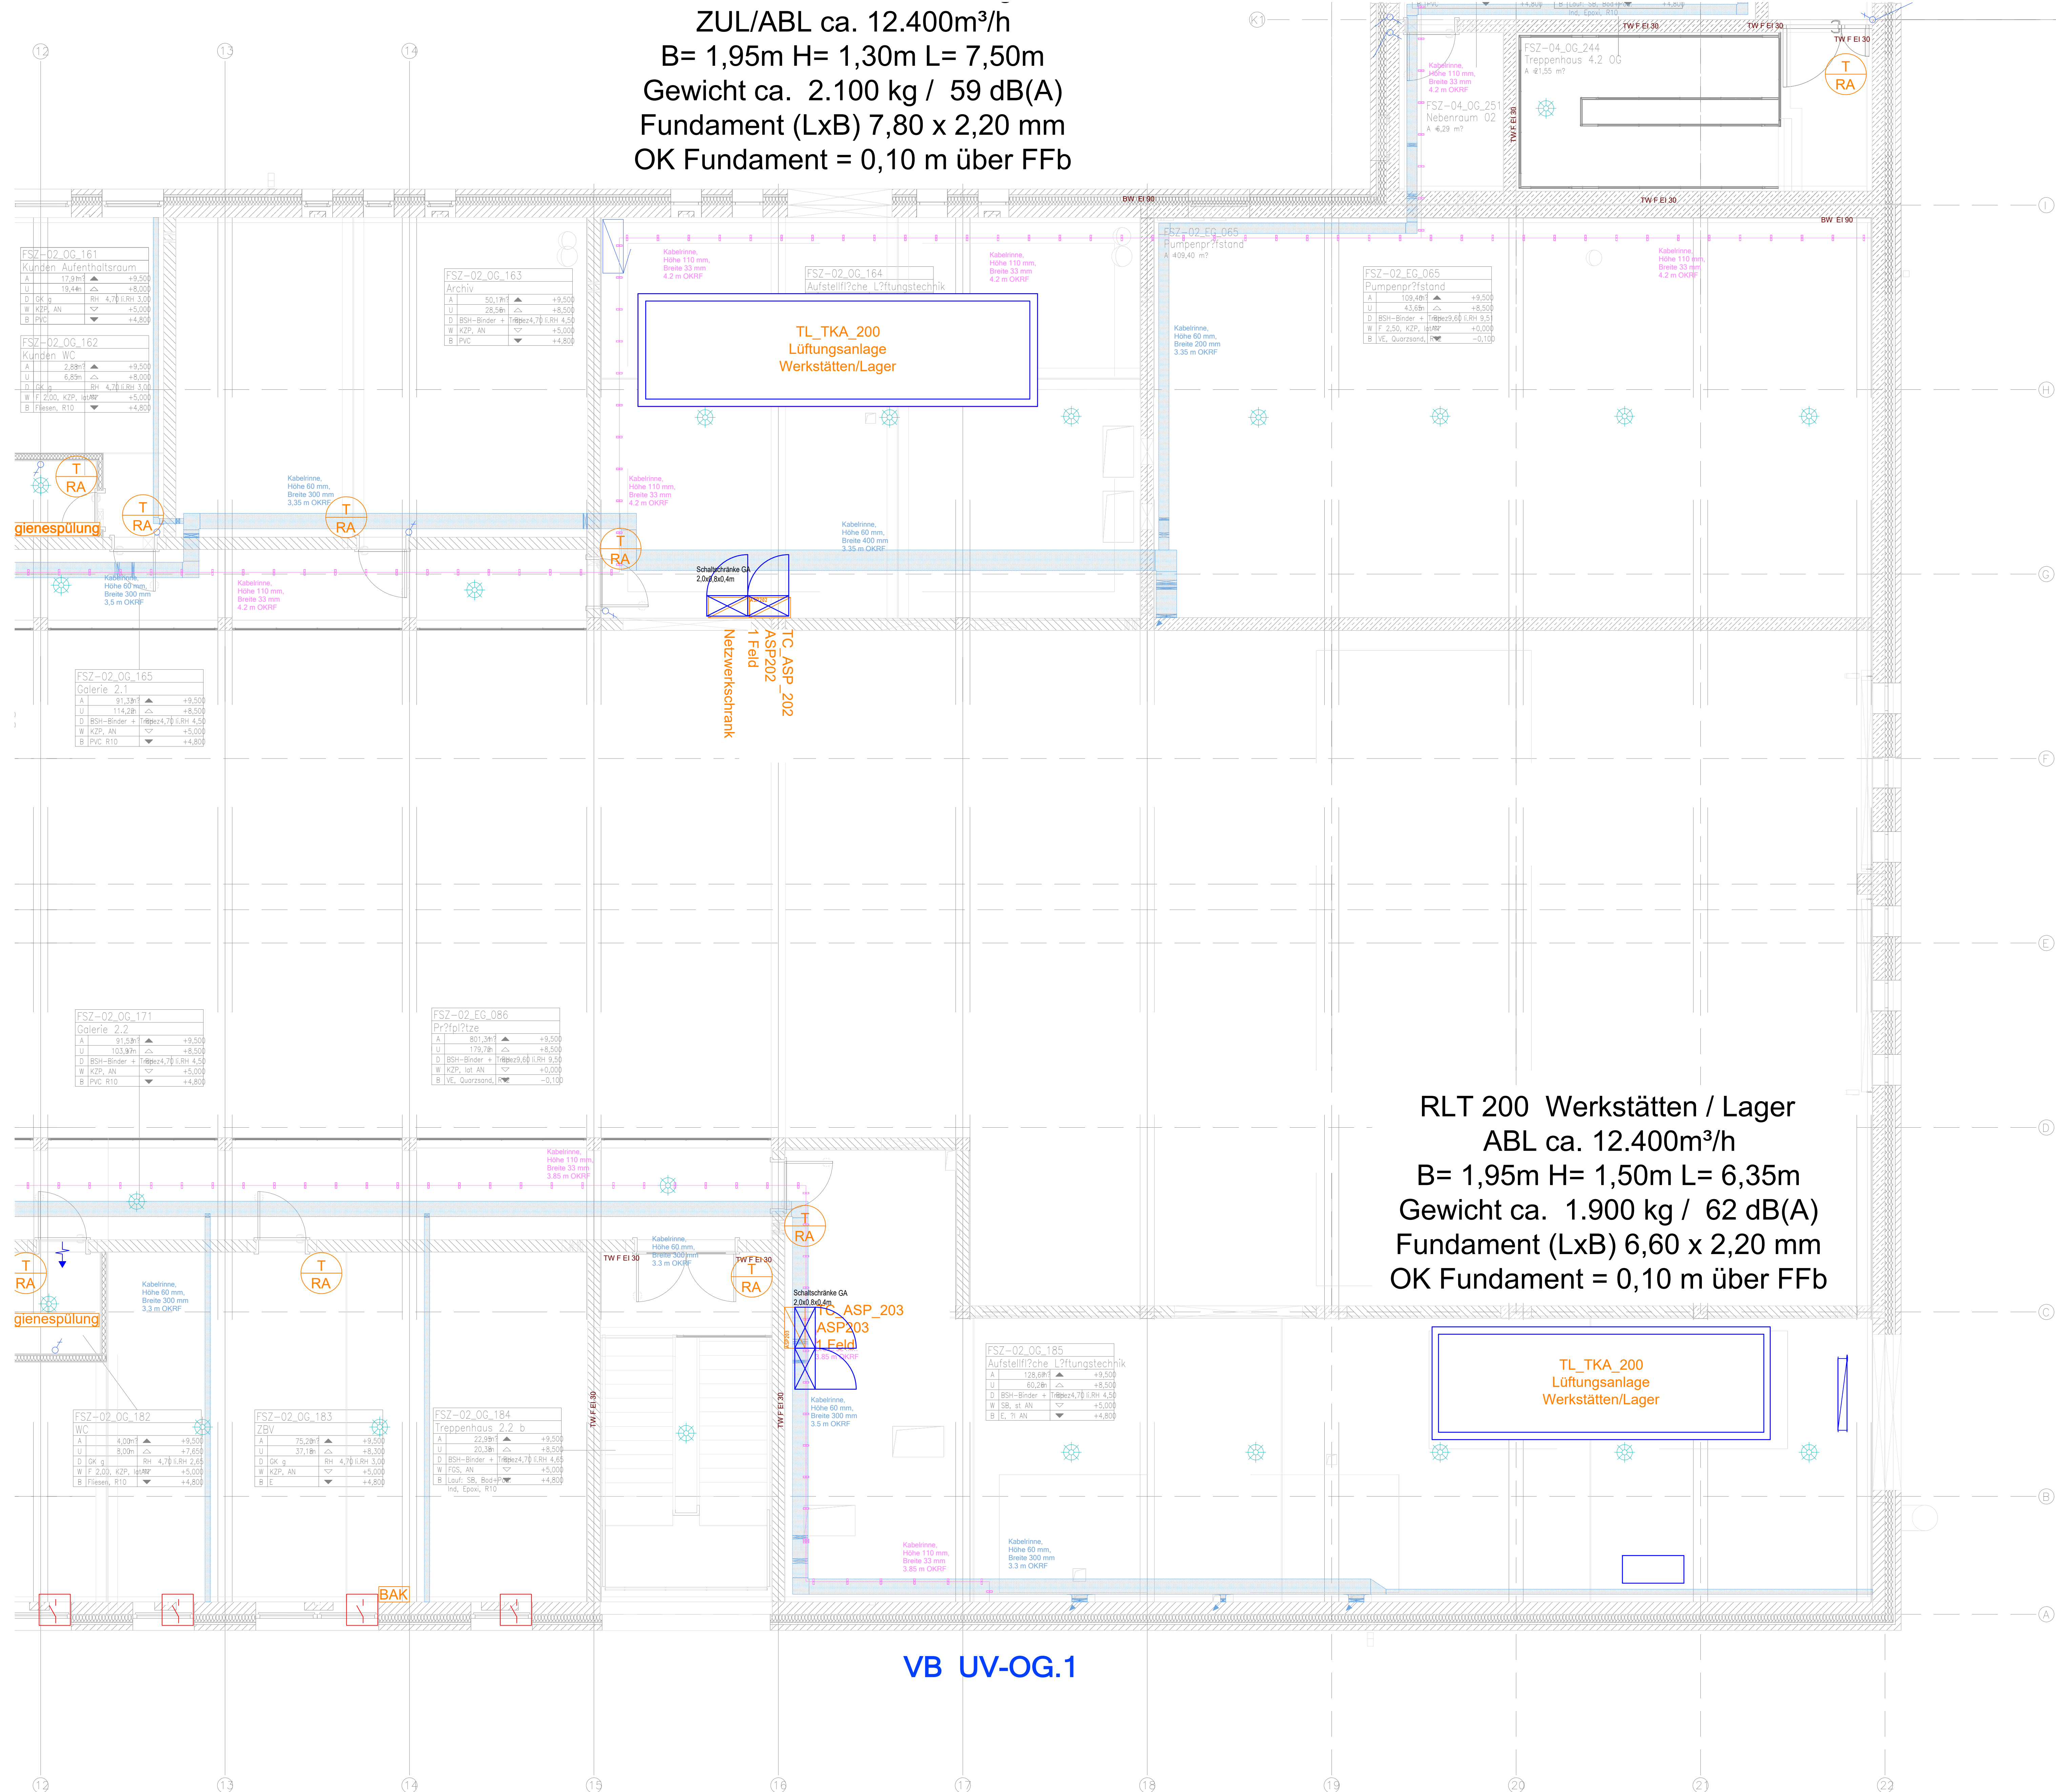

RLT 200 Werkstätten / Lager
ABL ca. 12.400m³/h
B= 1,95m H= 1,50m L= 6,35m
Gewicht ca. 1.900 kg / 62 dB(A)
Fundament (LxB) 6,60 x 2,20 mm
OK Fundament = 0,10 m über FFb


Legende Gebäudeautomation:

- Temperaturfühler (Raum)
Mitte = OKFF 1,30m
Außenkante ca. 0,20m von der Türschwelle
- Temperatur- / CO2-Fühler (Raum)
Mitte = OKFF 1,30m
Außenkante ca. 0,20m von der Türschwelle
- Raumbediengerät + T
Mitte = OKFF 1,30m
Außenkante ca. 0,20m von der Türschwelle
- Raumbediengerät + T + CO2
Mitte = OKFF 1,30m
Außenkante ca. 0,20m von der Türschwelle
- Anlagenschalter Aus/Ein/Auto
Anlagenschalter Aus/1/2/3
- Signalleuchte
- Busanschlusskasten RA
- Busanschlusskasten BSK

Legende bauseitiger TGA-Komponente mit GA-Schnittstelle:

- mot. Brandschutzklappe
- mot. Jalousieklappe
- Elektrothermischer
- variabler Volumenstromregler
- Fensterkontakt
- bauseitige ELT-Kabelrinne und Steigtrasse, verschiedene Größen
- Präsenz- und Bewegungsmelder

Diese Zeichnung ist Eigentum der Architekten und darf ohne deren Zustimmung weder ganz noch teilweise kopiert, vervielfältigt, gewerblich genutzt oder Dritten weitergegeben werden.
Diese Planung ist in Verbindung mit den Plänen des Statikers, der Tragwerksplanung, der Fachingenieurleistungen, der Fachplanung und der Bauabfertigung zu verstehen.
Alle Maße sind in Ausführung zu verstehen und sind im Original zu kontrollieren. Maß- und Höhenangaben sind in diesem Plan und in der Ausführung mit den Zeichnungen zu vergleichen.
Die angegebenen Maße und Höhenangaben sind in der Ausführung zu kontrollieren.

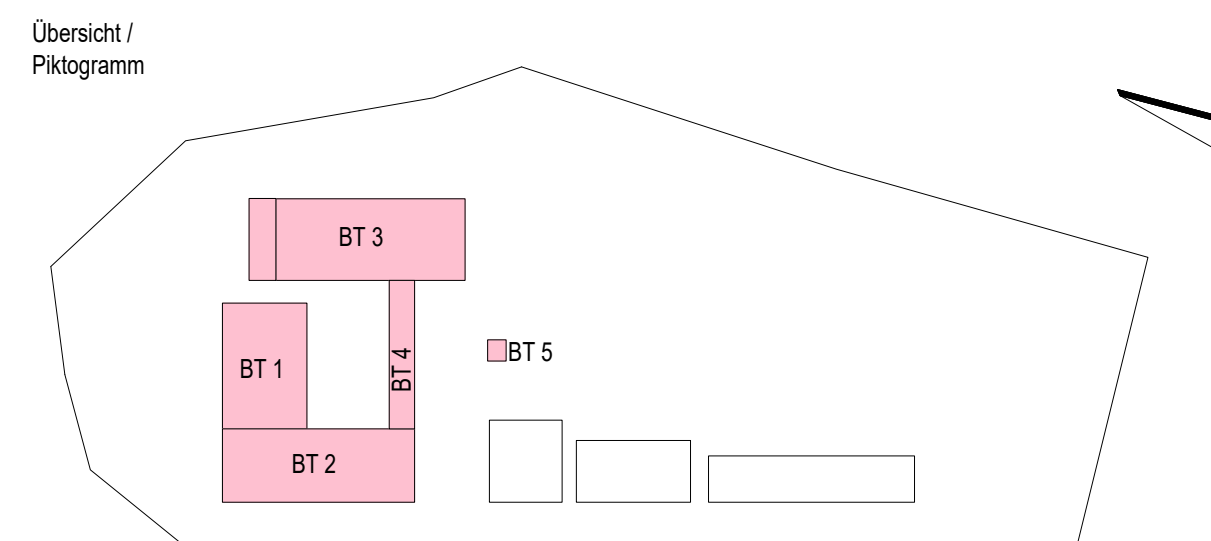

Bauherr
**LANDKREIS
LUDWIGSLUST-PARCHIM**
RAUM FÜR ZUKUNFT

Planung
Inros Lackner SE
Rosa-Luxemburg-Straße 16
19055 Rostock
Tel.: 0361-45 67 80, E-Mail: hochbauten@inros-lackner.de

Lagebezug: ETRS89 UTM Zone 33 Höhenbezug: 0,00 m ± + 35,35 m NHN

Leistungsphase
Ausführungsplanung

Vorhaben / Objekt
Neubau Feuerwehr-Service-Zentrum LUP
Feuerwehrtechnische Zentrale (FTZ) und Ausbildungszentrum für Brand- und Katastrophenschutz (AZBK)
An der K38 Nr. 1, 19000 Neustadt-Glewe

Planinhalt
Gebäudeautomation Installationsplan
Obergeschoss BT2 - Teil 2

Bestätigung Bauherr	Kontrolle 1	
Bearbeiter	Kontrolle 2	
gezeichnet	Maßstab	1:50
Plangrundlage	Datum	29.04.2026
Plancodierung	Index	Status
2023-0236	12 5 TC ZINS 01 0222	0 G