


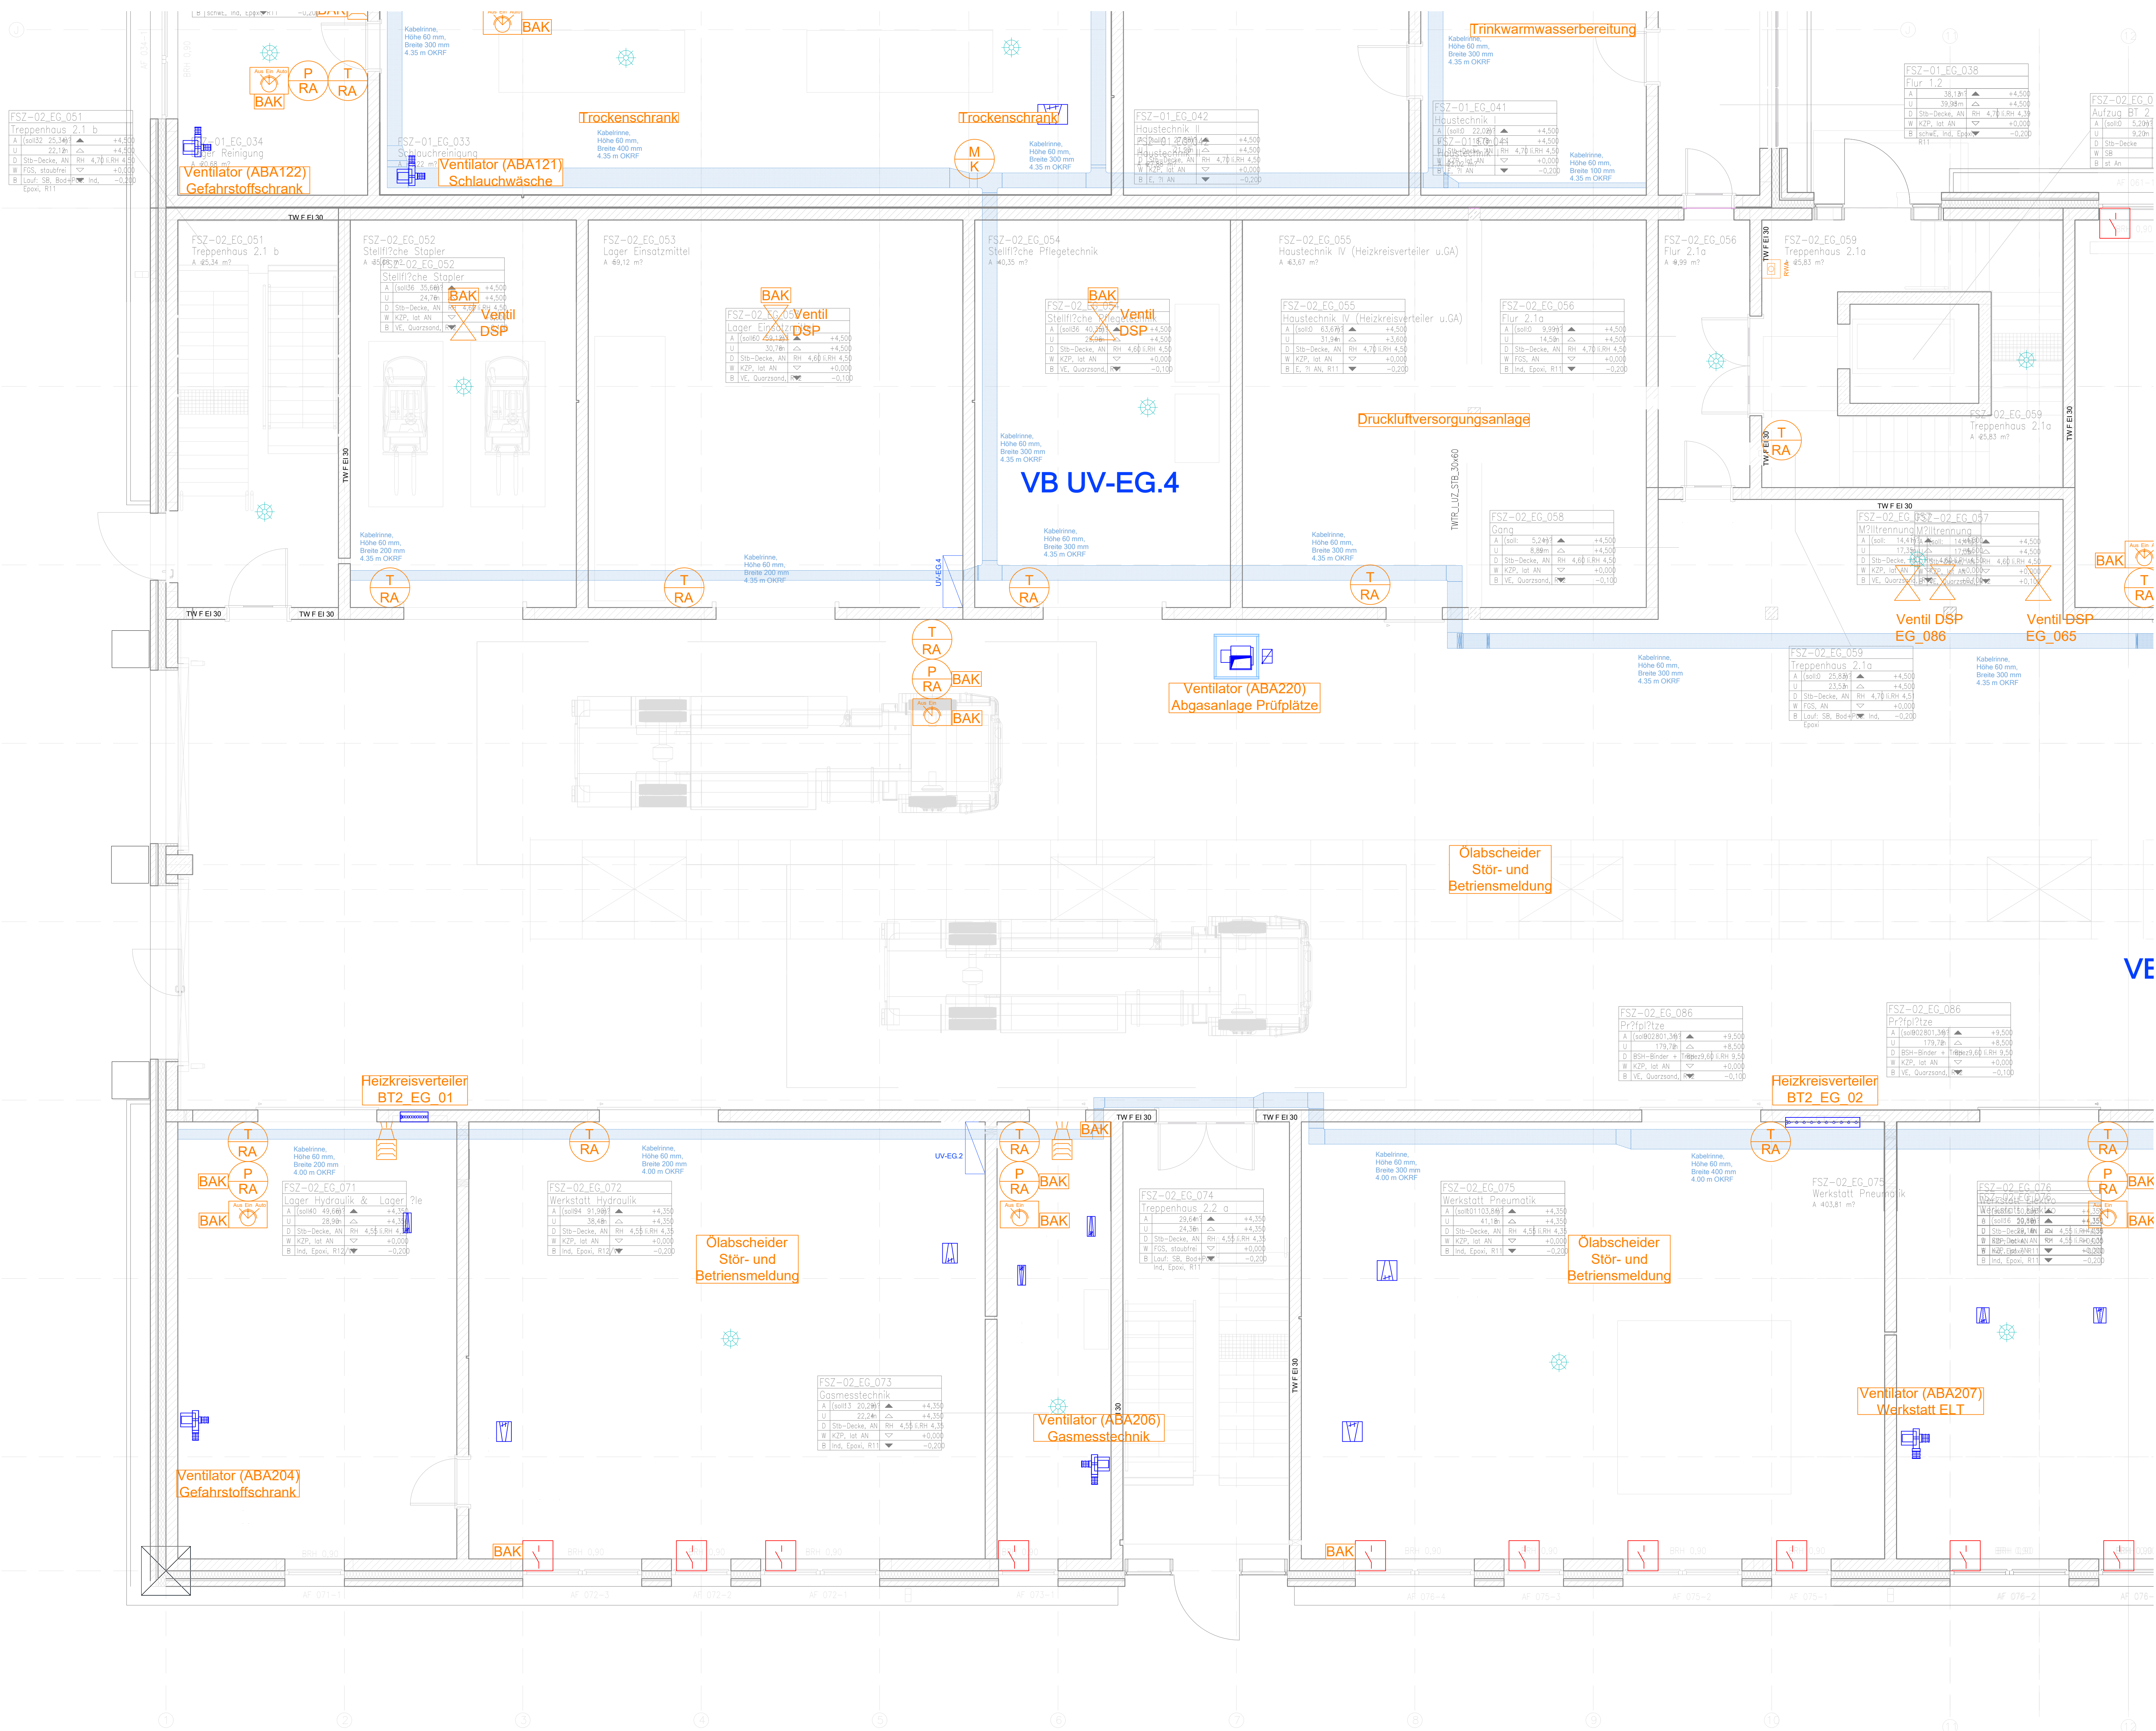

Legende Gebäudeautomation:


- Temperaturfühler (Raum)
Mitte = OKFF 1,30m
Außenkante ca. 0,20m von der Türnaußenkante
- Temperatur- / CO₂-Fühler (Raum)
Mitte = OKFF 1,30m
Außenkante ca. 0,20m von der Türnaußenkante
- Raumbediengerät + T
Mitte = OKFF 1,30m
Außenkante ca. 0,20m von der Türnaußenkante
- Raumbediengerät + T + CO₂
Mitte = OKFF 1,30m
Außenkante ca. 0,20m von der Türnaußenkante
- Anlagenschalter Aus/Ein/Auto
- Anlagenschalter Aus/12/3
- Signalleuchte
- Busanschlusskasten RA
- Busanschlusskasten BSK

Legende bauseitiger TGA-Komponente mit GA-Schnittstelle:

- mot. Brandschutzklappe
- mot. Jalousieklappe
- Elektroflurhitzer
- variabler Volumenstromregler
- Fensterkontakt
- bauseitige ELT-Kabelrinne und Steigtrasse, verschiedene Größen
- Präsenz- und Bewegungsmelder

f	e	d	c	b	a
Index	Datum	Änderungsbeschreibung	gezeichnet	geprüft	

Diese Zeichnung ist Eigentum der Architekten und darf ohne deren Zustimmung weder ganz noch teilweise kopiert, vervielfältigt, gewerblich genutzt oder Dritten weitergegeben werden. Diese Planung ist in Verbindung mit den Plänen des Statikers, der Tragwerksplanung, der Fachplanung, der Fachplanung und der Bauabfertigung zu verstehen. Alle Maße sind von Außenkante zu Außenkante und die Größe der Bauteile ist in der Zeichnung angegeben. Die angegebenen Maße und Formate sind Angaben von TGA, Fenster- und Bauteilherstellern und sind auf die Freigabezeiten zu beziehen.

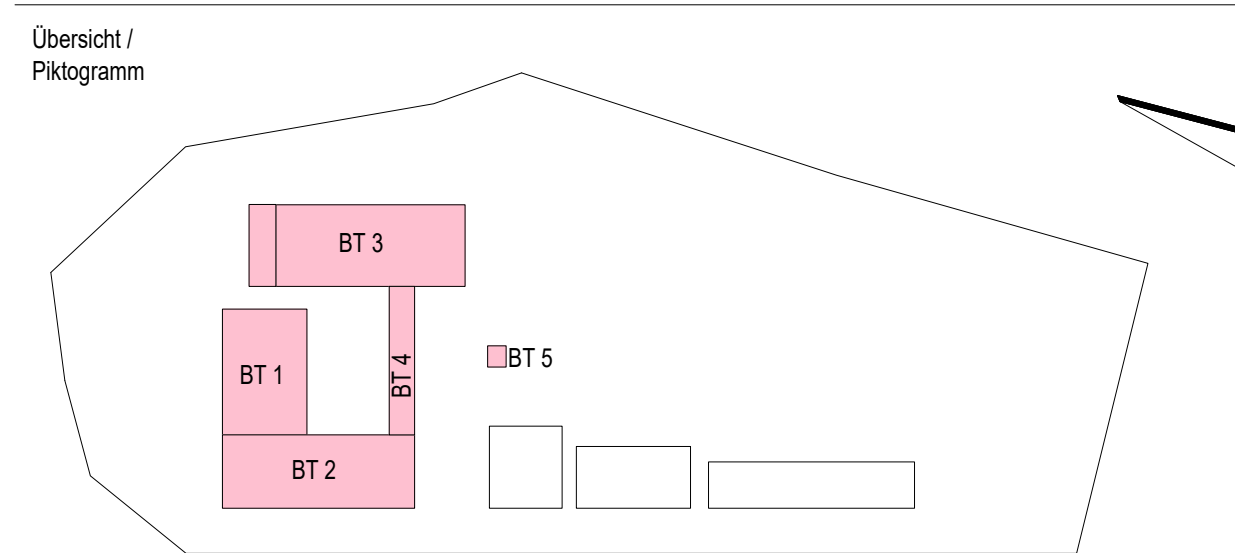

Bauherr: LANDKREIS LUDWIGSLUST-PARCHIM RAUM FÜR ZUKUNFT

Planung: Inros Lackner SE
Rosa-Luxemburg-Straße 16
10005 Rostock
Tel.: 0361-445 67 80, E-Mail: hochbauten@inros-lackner.de

Lagebezug: ETRS89 UTM Zone 33 Höhenbezug: 0,00 m ± + 35,35 m NHN
Leistungsphase: Ausführungsplanung

Vorhaben / Objekt: Neubau Feuerwehr-Service-Zentrum LUP
Feuerwehrtechnische Zentrale (FTZ) und Ausbildungszentrum für Brand- und Katastrophenschutz (AZBK)
Am der K30 Nr. 1, 19000 Neustadt-Glewe

Planinhalt: Gebäudeautomation Installationsplan
Erdgeschoss BT2 - Teil 1

Bestätigung Bauherr:	Kontrolle 1	
Bearbeiter: A.Frahm	Kontrolle 2	
gezeichnet: J.-M.Solzin	Maßstab: 1:50	
Plangrundlage:	Datum: 29.04.2026	
Plancodierung:	Index: Status:	
2023-0236	12 5 TC ZINS EG 0211	0 G