


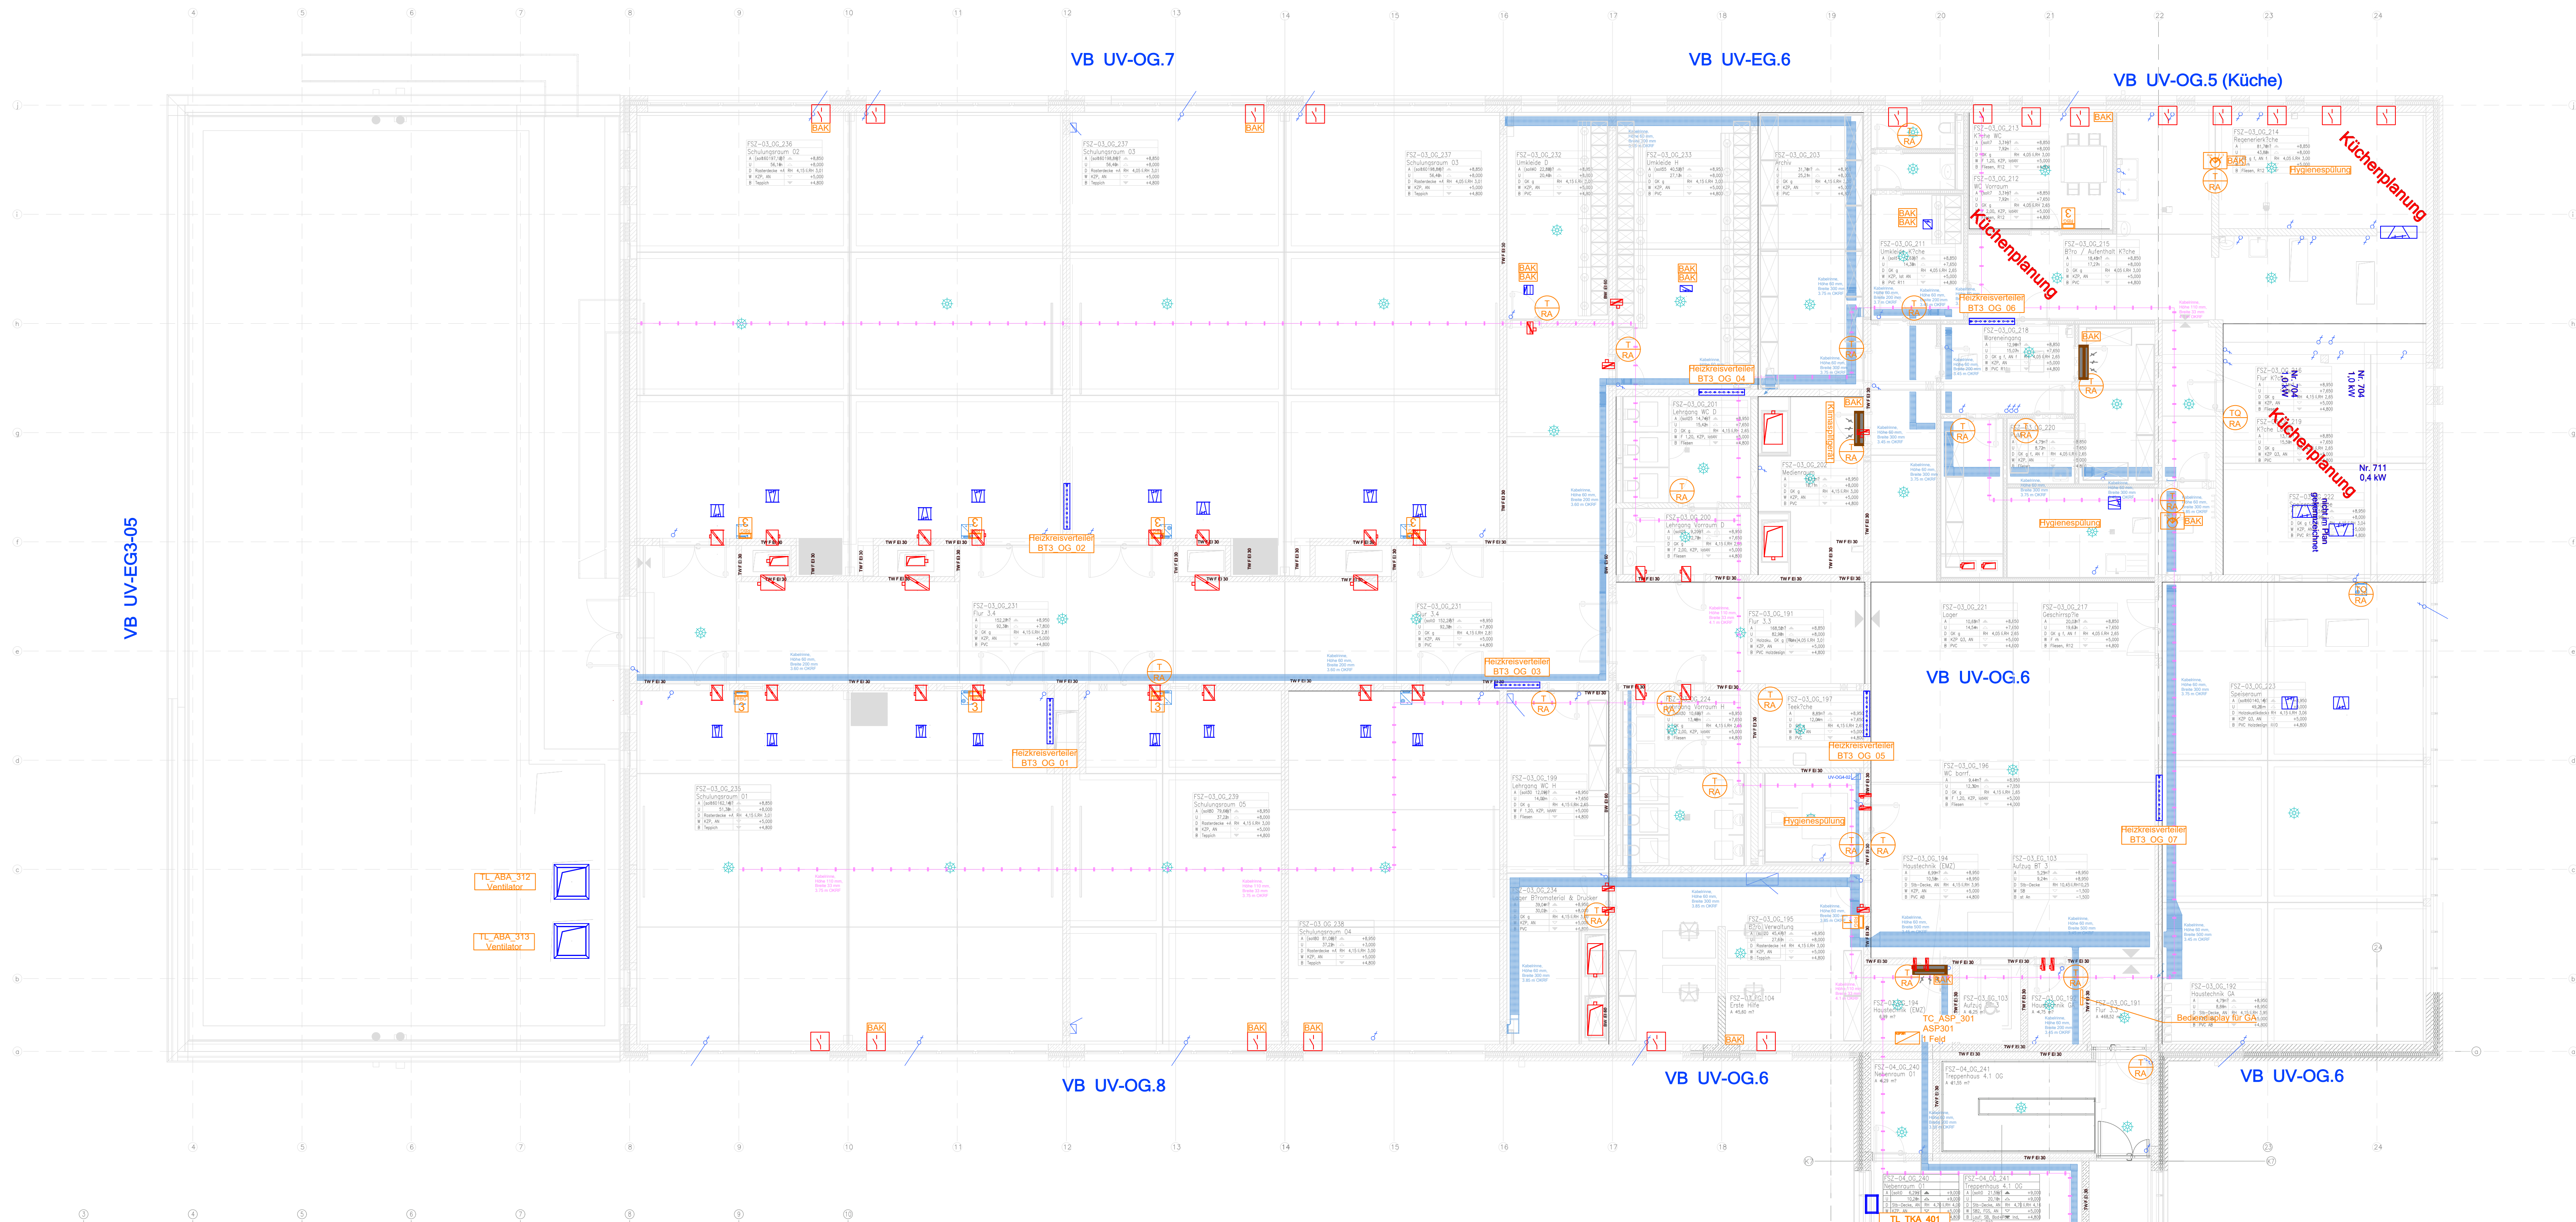

Legende Gebäudeautomation:


- Temperaturfühler (Raum)
Mitte = OKFF 1,30m
Außenkante ca. 0,20m von der Türrahmenseitenkante
- Temperatur- / CO₂-Fühler (Raum)
Mitte = OKFF 1,30m
Außenkante ca. 0,20m von der Türrahmenseitenkante
- Raumbediengerät +T
Mitte = OKFF 1,30m
Außenkante ca. 0,20m von der Türrahmenseitenkante
- Raumbediengerät +T+CO₂
Mitte = OKFF 1,30m
Außenkante ca. 0,20m von der Türrahmenseitenkante
- Anlagenschalter Aus/Ein/Auto
- Anlagenschalter Aus/1/2/3
- Signalleuchte
- Busanschlusskasten BAK
- Busanschlusskasten BSK

Legende bauseitiger TGA-Komponente mit GA-Schnittstelle:

- mot. Brandschutzklappe
- mot. Jalousieklappe
- Elektrofuhrerhitzer
- variabler Volumenstromregler
- Fensterkontakt
- bauseitige ELT-Kabelrinne und Steigtrasse, verschiedene Größen
- Präsenz- und Bewegungsmelder

Diese Zeichnung ist Eigentum der Architekten und darf ohne deren Zustimmung weder ganz noch teilweise kopiert, vervielfältigt, gewerblich genutzt oder Dritten überlassen werden.
Diese Plan gilt nur in Verbindung mit den Plänen des Statikers, der Tragwerksplanung, der Fassaden- und der dazu gehörigen Pläne der Architekten.
Die in der Plan dargestellten technischen Voraussetzungen, Ausstattungen, Schächte, Kanäle und Trassen wurden von den Tragwerksplanern geprüft und für richtig befunden.
Alle Maße sind vor Ausführung zu prüfen und an Ort und Stelle zu nehmen und zu kontrollieren. Maß- und Installationsplanen in diesen Plänen sind vor der Ausführung mit den Architekten zu klären.
Die angegebenen Maße sind Richtmaße. Angaben von Tür-, Fenster- und Böschungswerten beziehen sich auf den Fertigbauzustand.

Übersicht /
Piktogramm

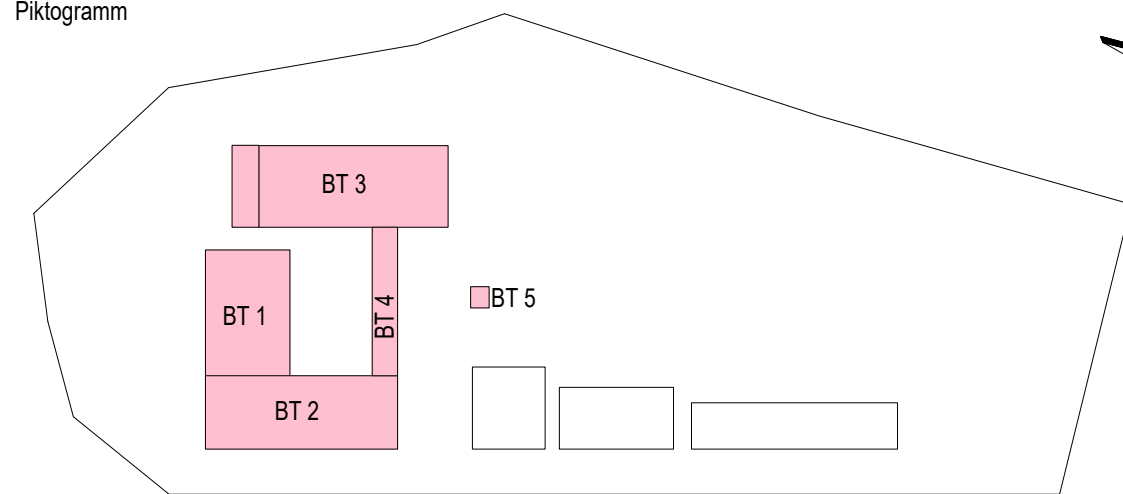

Bauherr

LANDKREIS
LUDWIGSLUST-PARCHIM
RAUM FÜR ZUKUNFT

Planung

Innos Lackner SE
Rosa-Luxemburg-Straße 16
18055 Rostock
Tel.: 0381-45 67 80, E-Mail: hochbauten@innos-lackner.de

Lagebezug: ETRS89 UTM Zone 33 Höhenbezug: 0,00 m ± + 35,35 m NHN

Leistungsphase

Ausführungsplanung

Vorhaben /

Objekt

Neubau Feuerwehr-Service-Zentrum LUP
Feuerwehrtechnische Zentrale (FTZ) und Ausbildungszentrum für Brand- und Katastrophenschutz (AZBK)
An der K38 Nr.1, 19306 Neustadt-Glewe

Planinhalt

Gebäudeautomation Installationsplan
Obergeschoss BT3

Bestätigung Bauherr	Kontrolle 1	
Bearbeiter	Kontrolle 2	
gezeichnet	Maßstab	1:100
Plangrundlage	Datum	29.04.2026
Plancodierung	Index	Status
2023-0236	13 5 TC ZINS 01 0320	0 G