


G.7

VB UV-EG.6

VB UV-OG.5 (Küche)

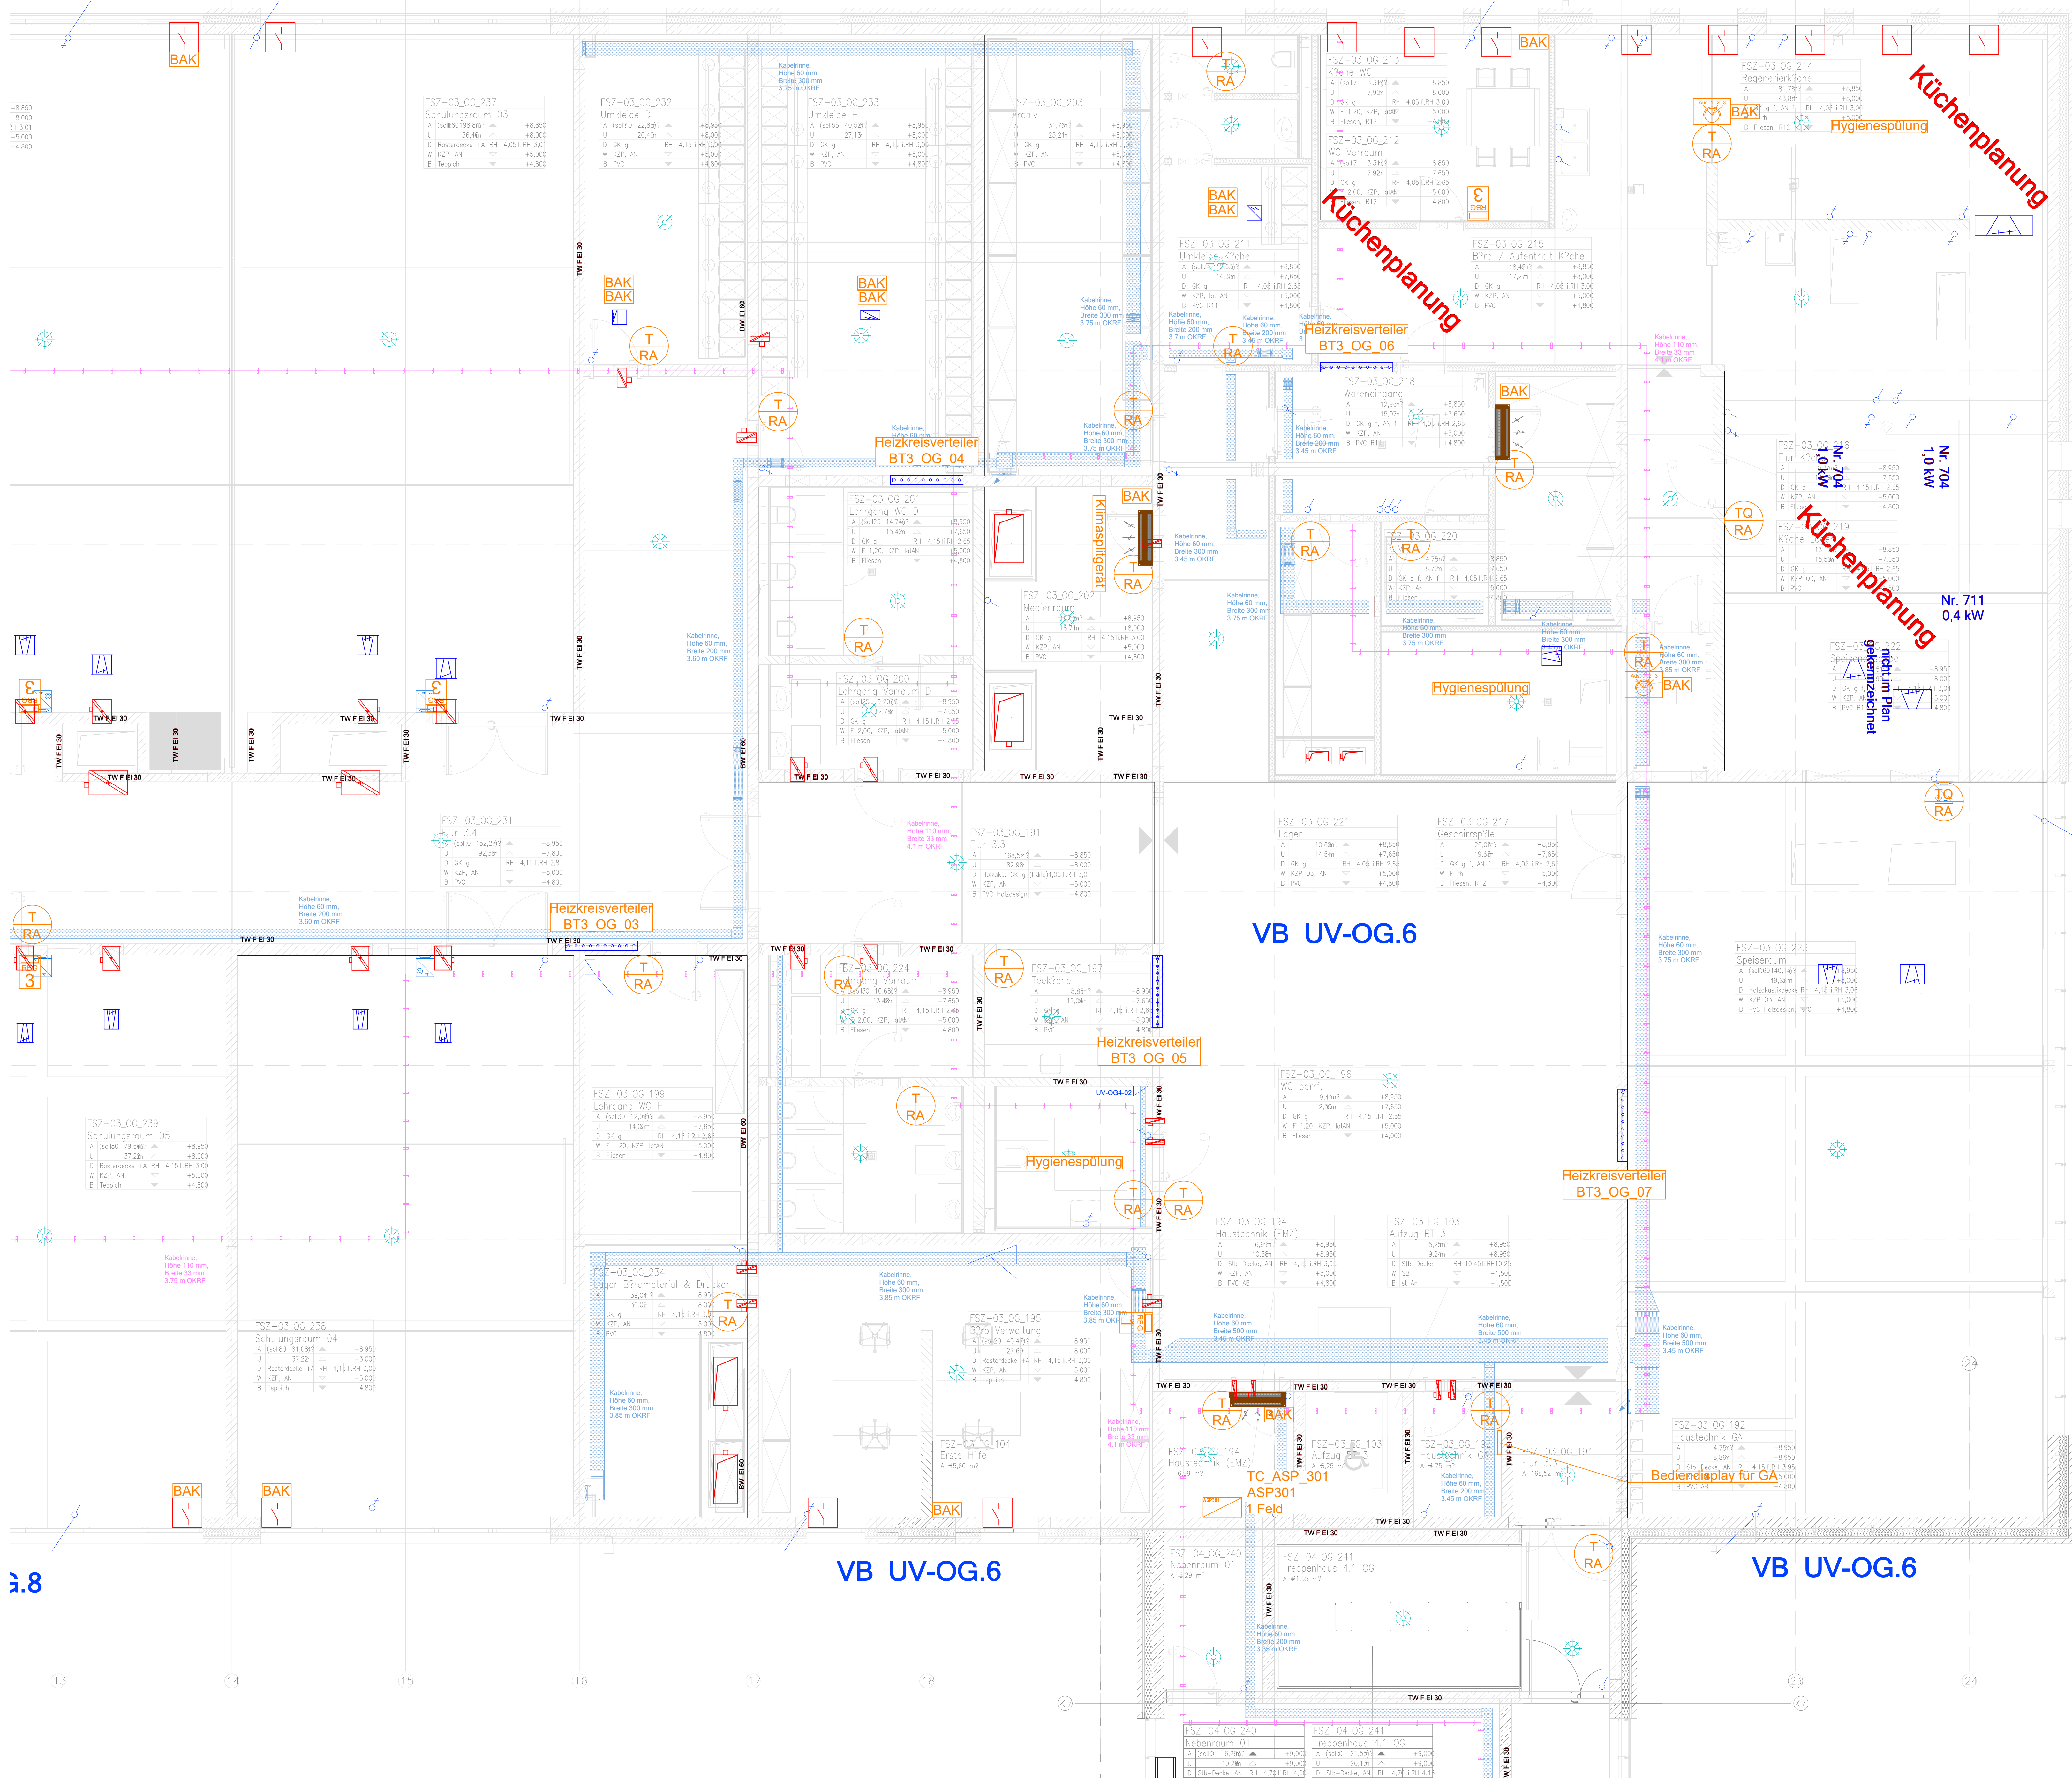


Legende Gebäudeautomation:

- Temperaturfühler (Raum)
Mitte = OKFF 1,30m
Außenkante ca. 0,20m von der Türschwelle
- Temperatur- / CO₂-Fühler (Raum)
Mitte = OKFF 1,30m
Außenkante ca. 0,20m von der Türschwelle
- Raumbediengerät + T
Mitte = OKFF 1,30m
Außenkante ca. 0,20m von der Türschwelle
- Raumbediengerät + T + CO₂
Mitte = OKFF 1,30m
Außenkante ca. 0,20m von der Türschwelle
- Anlagenschalter Aus/Ein/Auto
- Anlagenschalter Aus/12/3
- Signalleuchte
- Busanschlusskasten BS
- Busanschlusskasten BAK

Legende bauseitiger TGA-Komponente mit GA-Schnittstelle:

- mot. Brandschutzklappe
- mot. Jalousieklappe
- Elektrothermischer
- variabler Volumenstromregler
- Fensterkontakt
- bauseitige ELT-Kabelrinne und Steigtrasse, verschiedene Größen
- Präsenz- und Bewegungsmelder

Diese Zeichnung ist Eigentum der Architekten und darf ohne deren Zustimmung weder ganz noch teilweise kopiert, vervielfältigt, gewandelt, genutzt oder Dritten überlassen werden.
Diese Planung ist in Verbindung mit den Plänen des Statikers, der Tragwerksplanung, der Fachplanung und der Bauabfertigung zu betrachten.
Alle Maße sind in Ausführung zu prüfen und die Ort und Stelle zu verifizieren und zu bestätigen. Maß- und Höhenangaben in diesem Plan sind vor der Ausführung mit den Architekten zu klären.
Die angegebenen Maße und Höhenangaben sind in der Ausführung zu berücksichtigen.

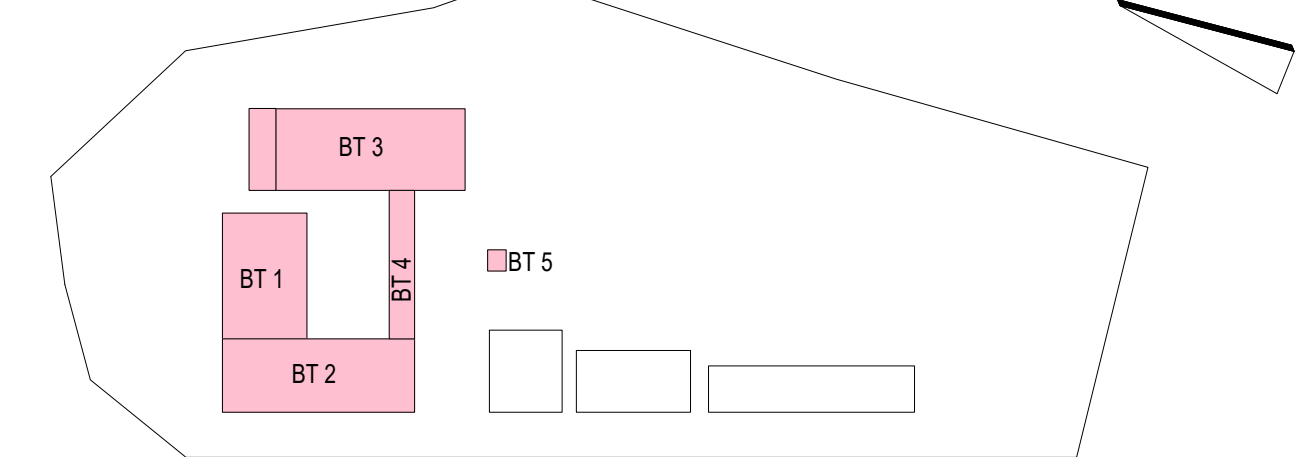Übersicht /
Planogramm

Bauherr

LANDKREIS
LUDWIGSLUST-PARCHIM
RAUM FÜR ZUKUNFT

Planung

Inros Lackner SE
Rosa-Luxemburg-Straße 16
10005 Rostock
Tel.: 0361-445 67 80, E-Mail: hochbauen@inros-lackner.de

Lagebezug: ETRS89 UTM Zone 33 Höhenbezug: 0,00 m ± + 35,35 m NHN

Leistungsphase

Ausführungsplanung

Vorhaben /
ObjektNeubau Feuerwehr-Service-Zentrum LUP
Feuerwehrtechnische Zentrale (FTZ) und Ausbildungszentrum für Brand- und Katastrophenschutz (AZBK)
An der K38 Nr. 1, 19000 Neustadt-Glewe

Planinhalt

Gebäudeautomation Installationsplan
Obergeschoss BT3 - Teil 2

Bestätigung Bauherr

Kontrolle 1

Bearbeiter

A.Frahm

Kontrolle 2

gezeichnet

J.-M.Solzin

Maßstab

1:50

Plangrundlage

Datum

29.04.2026

Plancodierung

Index

Status

2023-0236

13 5 TC ZINS 01 0322

0

G