


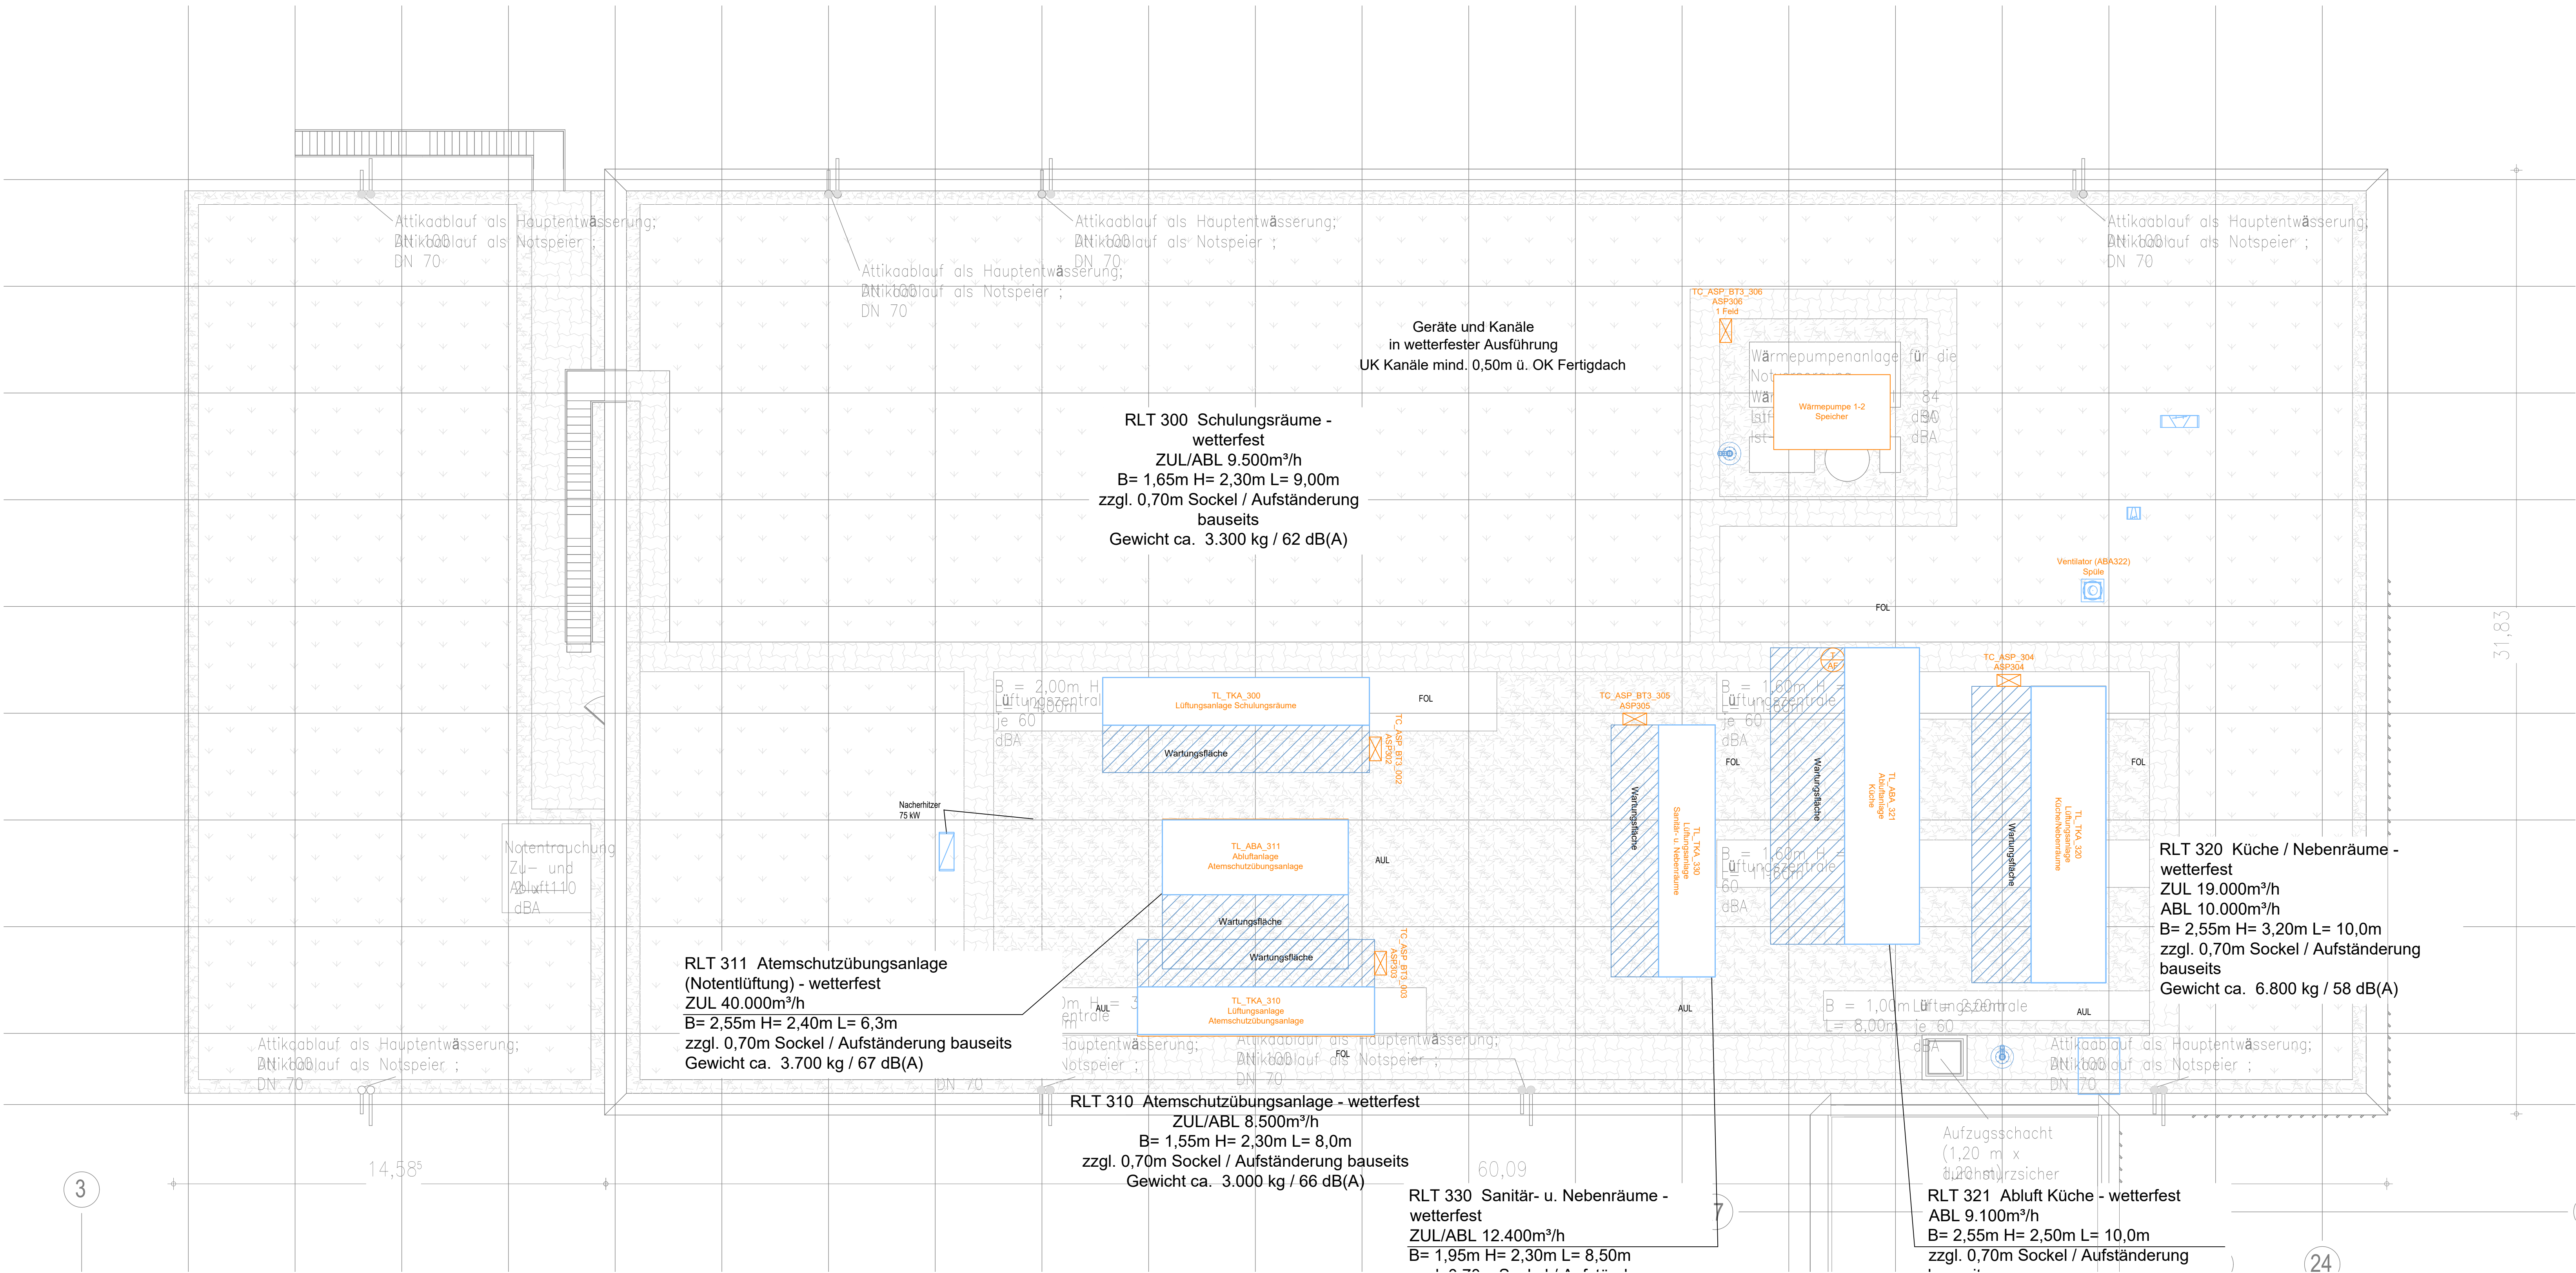

Legende Gebäudeautomation:


- Temperaturfühler (Raum)
Mitte = OKFF 1,30m
Außenkante ca. 0,20m von der Türrahmenaußenkante
- Temperatur- / CO2-Fühler (Raum)
Mitte = OKFF 1,30m
Außenkante ca. 0,20m von der Türrahmenaußenkante
- Raumbediengerät +T
Mitte = OKFF 1,30m
Außenkante ca. 0,20m von der Türrahmenaußenkante
- Raumbediengerät +T+CO2
Mitte = OKFF 1,30m
Außenkante ca. 0,20m von der Türrahmenaußenkante
- Anlagenschalter Aus/Ein/Auto
- Anlagenschalter Aus/1/2/3
- Signalleuchte
- Busanschlusskasten RA
- Busanschlusskasten BSK

Legende bauseitiger TGA-Komponente mit GA-Schnittstelle:

- mot. Brandschutzklappe
- mot. Jalousieklappe
- Elektrolufterhitzer
- variabler Volumenstromregler
- Fensterkontakt
- bauseitige ELT-Kabelrinne und Steigtrasse, verschiedene Größen
- Präsenz- und Bewegungsmelder

f	d	c	b	a	Index	Datum	Änderungsbeschreibung	gezeichnet	geprüft

Diese Zeichnung ist Eigentum der Architekten und darf ohne deren Zustimmung weder ganz noch teilweise kopiert, vervielfältigt, gewerblich genutzt oder Dritten überlassen werden.
Diese Plan gilt in Verbindung mit den Plänen des Statikers, der Tragwerksplanung, der Fassaden- und der dazu gehörigen Plänen der Architekten.
Die in der Fassung angegebenen technischen Voraussetzungen, Ausstattungen, Schächte, Kanäle und Trassen wurden von den Tragwerksplanern geprüft und für richtig befunden.
Alle Maße sind vor Ausführung zu prüfen und an Ort und Stelle zu nehmen und zu kontrollieren. Maß- und Installationsplanen in diesem Plan sind vor der Ausführung mit den Architekten zu klären.
Die angegebenen Maße sind Richtmaße. Abstände von Tür-, Fenster- und Stützpunkten beziehen sich auf den Fertigbauzustand.

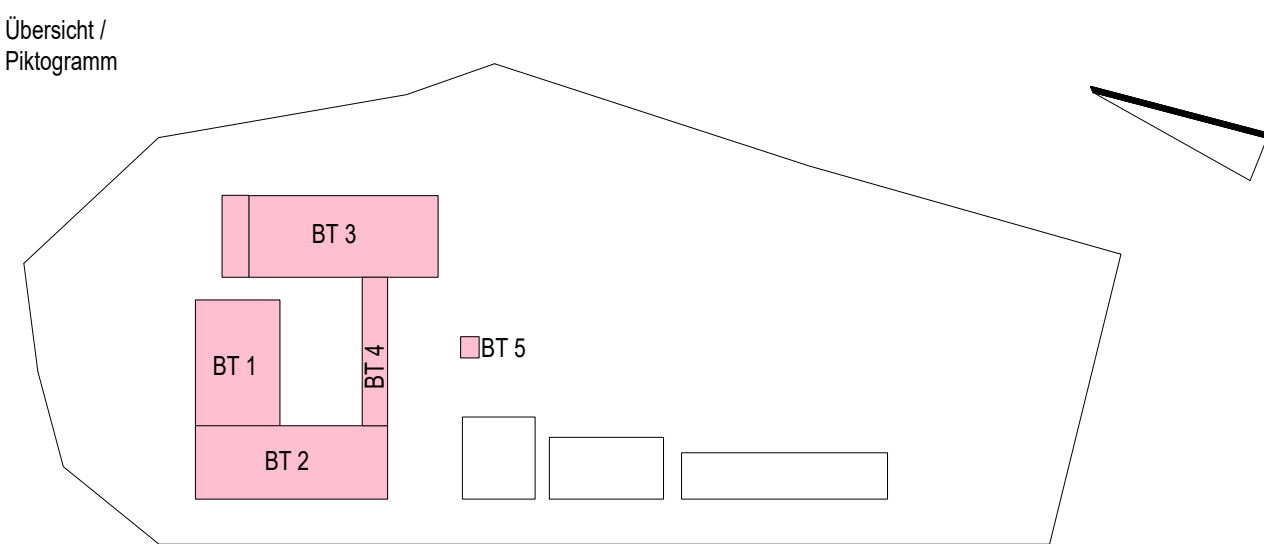

Bauherr
**LANDKREIS
LUDWIGSLUST-PARCHIM
RAUM FÜR ZUKUNFT**

Planung
Innos Lackner SE
Rosa-Luxemburg-Straße 16
18055 Rostock
Tel.: 0381-45 67 80, E-Mail: hochbauten@innos-lackner.de

Lagebezug: ETRS89 UTM Zone 33 Höhenbezug: 0,00 m ± + 35,35 m NHN

Leistungsphase
Ausführungsplanung

Vorhaben /
Objekt
Neubau Feuerwehr-Service-Zentrum LUP
Feuerwehrtechnische Zentrale (FTZ) und Ausbildungszentrum für Brand- und Katastrophenschutz (AZBK)
An der K38 Nr.1, 19306 Neustadt-Glewe

Planinhalt
**Gebäudeautomation Installationsplan
Dach BT3**

Bestätigung Bauherr	Kontrolle 1	
Bearbeiter	Kontrolle 2	
gezeichnet	Maßstab	1:100
Plangrundlage	Datum	29.04.2026
Plancodierung	Index	Status
2023-0236	13 5 TC ZINS DA 0330	0 G