


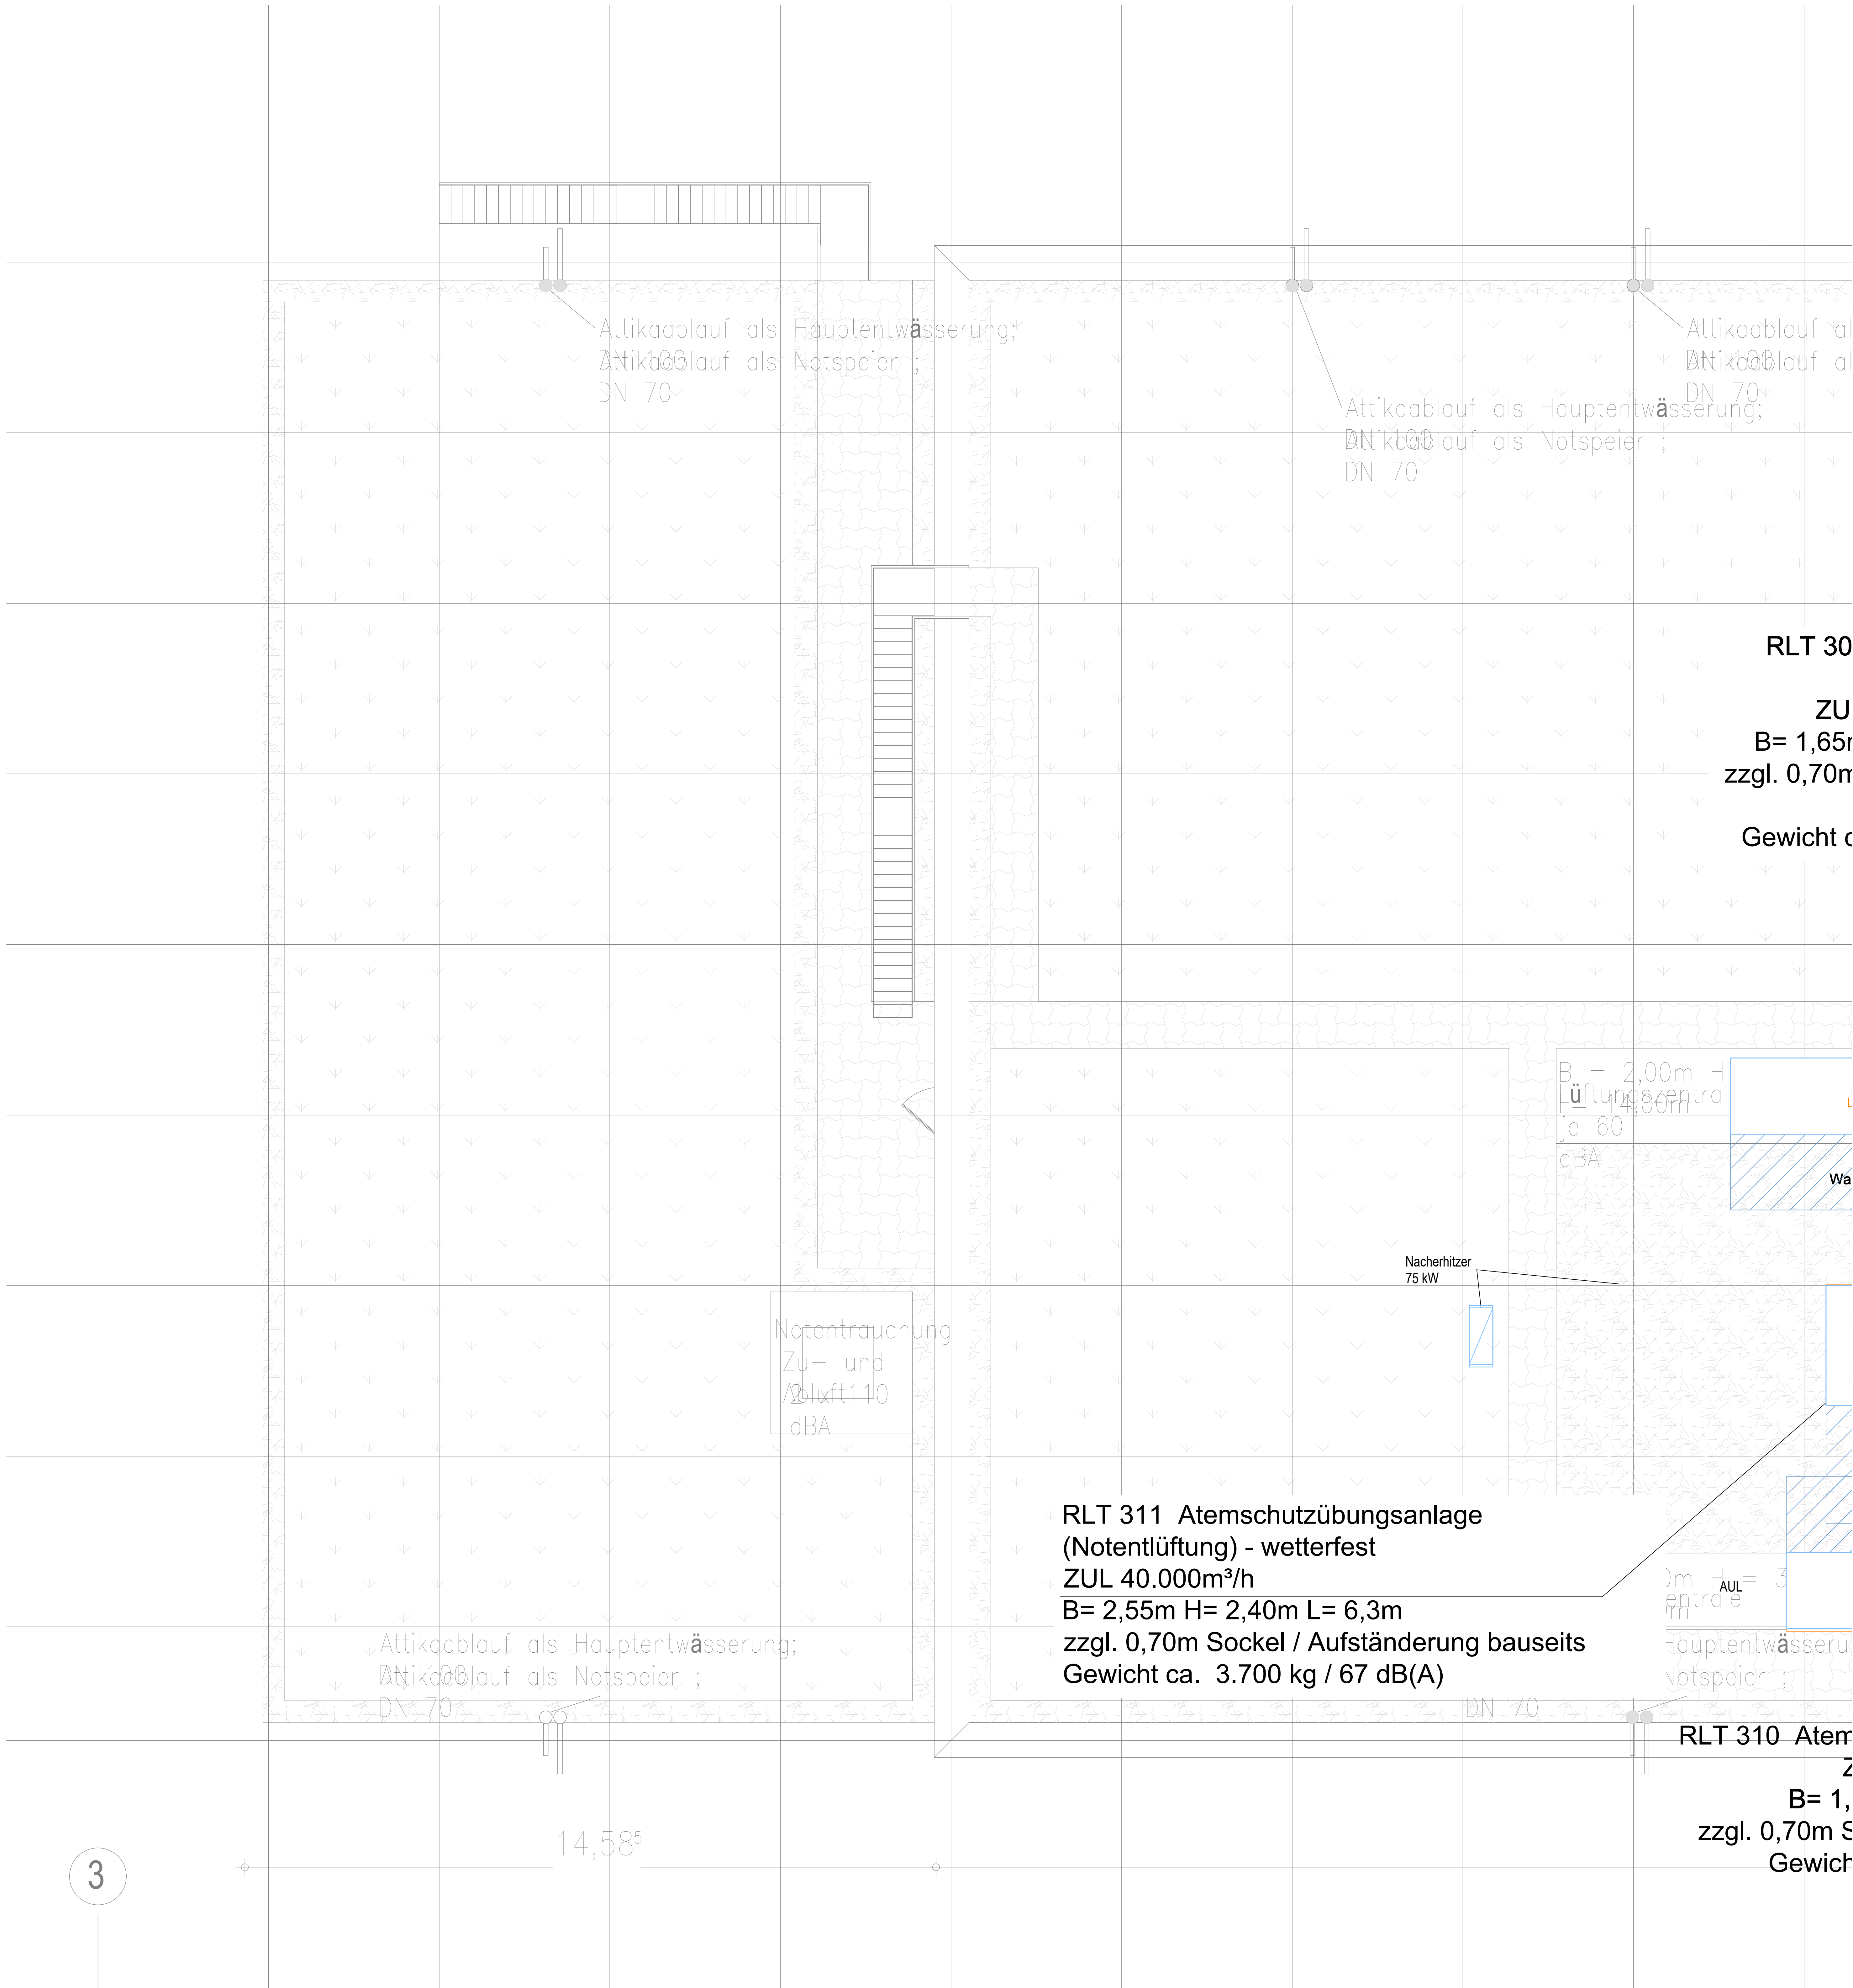

Legende Gebäudeautomation:


- Temperaturfühler (Raum)
Mitte = OKFF 1,30m
Außenkante ca. 0,20m von der Türrahmenseitenkante
- Temperatur- / CO2-Fühler (Raum)
Mitte = OKFF 1,30m
Außenkante ca. 0,20m von der Türrahmenseitenkante
- Raumbediengerät + T
Mitte = OKFF 1,30m
Außenkante ca. 0,20m von der Türrahmenseitenkante
- Raumbediengerät + T+CO2
Mitte = OKFF 1,30m
Außenkante ca. 0,20m von der Türrahmenseitenkante
- Anlagenschalter Aus/Ein/Auto
Anlagenschalter Aus/1/2/3
- Signalleuchte
- Busanschlusskasten RA
- Busanschlusskasten BSK

Legende bauseitiger TGA-Komponente mit GA-Schnittstelle:

- mot. Brandschutzklappe
- mot. Jalousieklappe
- Elektroflurheizer
- variabler Volumenstromregler
- Fensterkontakt
- bauseitige ELT-Kabelrinne und Steigtrasse, verschiedene Größen
- Präsenz- und Bewegungsmelder

f	d	c	b	a
Index	Datum	Änderungsbeschreibung	gezeichnet	geprüft

Diese Zeichnung ist Eigentum der Architekten und darf ohne deren Zustimmung weder ganz noch teilweise kopiert, vervielfältigt, gewerblich genutzt oder Dritten weitergegeben werden.
Diese Planung ist in Verbindung mit den Plänen des Statikers, der Tragwerksplanung, der Fachplanung und der dazu gehörigen Pläne der Architekten.
Alle Maße sind in Ausführung zu prüfen und an Ort und Stelle zu nehmen und zu kontrollieren. Maß- und Höhenangaben in diesen Plänen sind vor der Ausführung mit den Architekten zu klären.
Die angegebenen Maße sind Richtmaße. Angaben von Tür-, Fenster- und Bauteilgrößen beziehen sich auf die Fertigabmessungen.

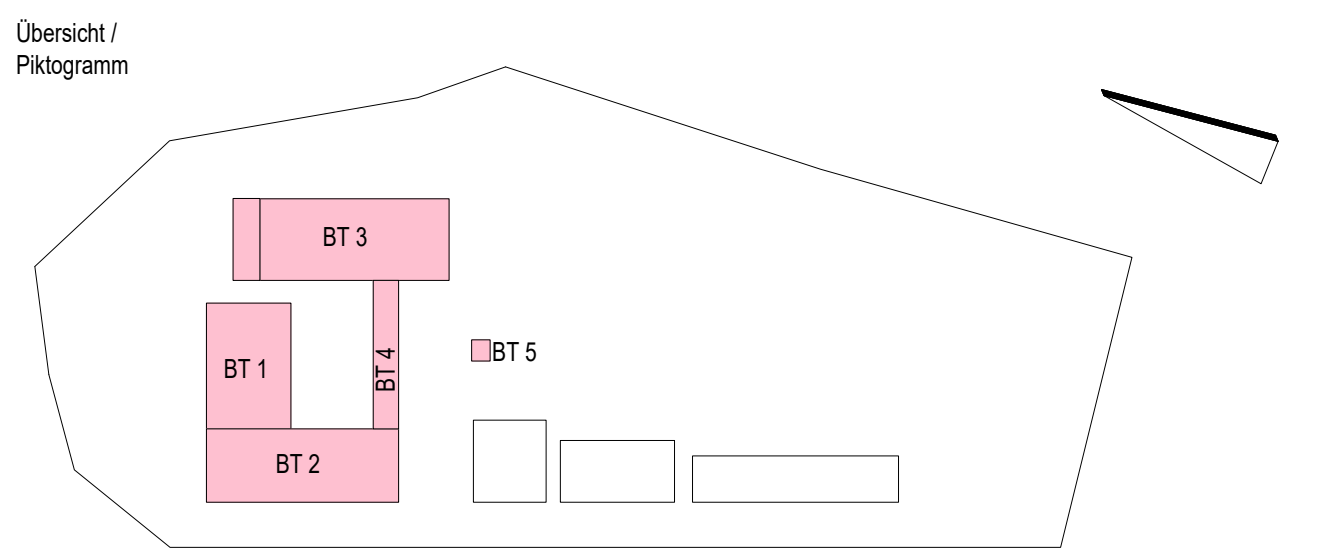

Bauherr: **LANDKREIS LUDWIGSLUST-PARCHIM**
RAUM FÜR ZUKUNFT

Planung: **Innos Lackner SE**
Rosa-Luxemburg-Straße 16
19055 Rostock
Tel.: 0361-445 87 80, E-Mail: hochbauen@innos-lackner.de

Lagebezug: ETRS89 UTM Zone 33 Höhenbezug: 0,00 m ± + 35,35 m NHN
Leistungsphase: Ausführung

Vorhaben /
Objekt: **Neubau Feuerwehr-Service-Zentrum LUP**
Feuerwehrtechnische Zentrale (FTZ) und Ausbildungszentrum für Brand- und Katastrophenschutz (AZBK)
Am der K38 Nr. 1, 19006 Neustadt-Glewe

Planinhalt: **Gebäudeautomation Installationsplan**
Dach BT3 - Teil 1

Bestätigung Bauherr		Kontrolle 1	
Bearbeiter	A.Frahm	Kontrolle 2	
gezeichnet	J.-M.Solzin	Maßstab	1:50
Plangrundlage		Datum	29.04.2026

Plancodierung	Index	Status
2023-0236	13 5 TC ZINS DA 0331	0 G