


Abfluss als Hauptentwässerung;
Antikablauf als Notspeicher;
DN 70

Geräte und Kanäle
in wetterfester Ausführung
UK Kanäle mind. 0,50m ü. OK Fertigdach


RLT 300 Schulungsräume -
wetterfest
ZUL/ABL 9.500m³/h
B= 1,65m H= 2,30m L= 9,00m
zgl. 0,70m Sockel / Aufständering
bauseits
Gewicht ca. 3.300 kg / 62 dB(A)

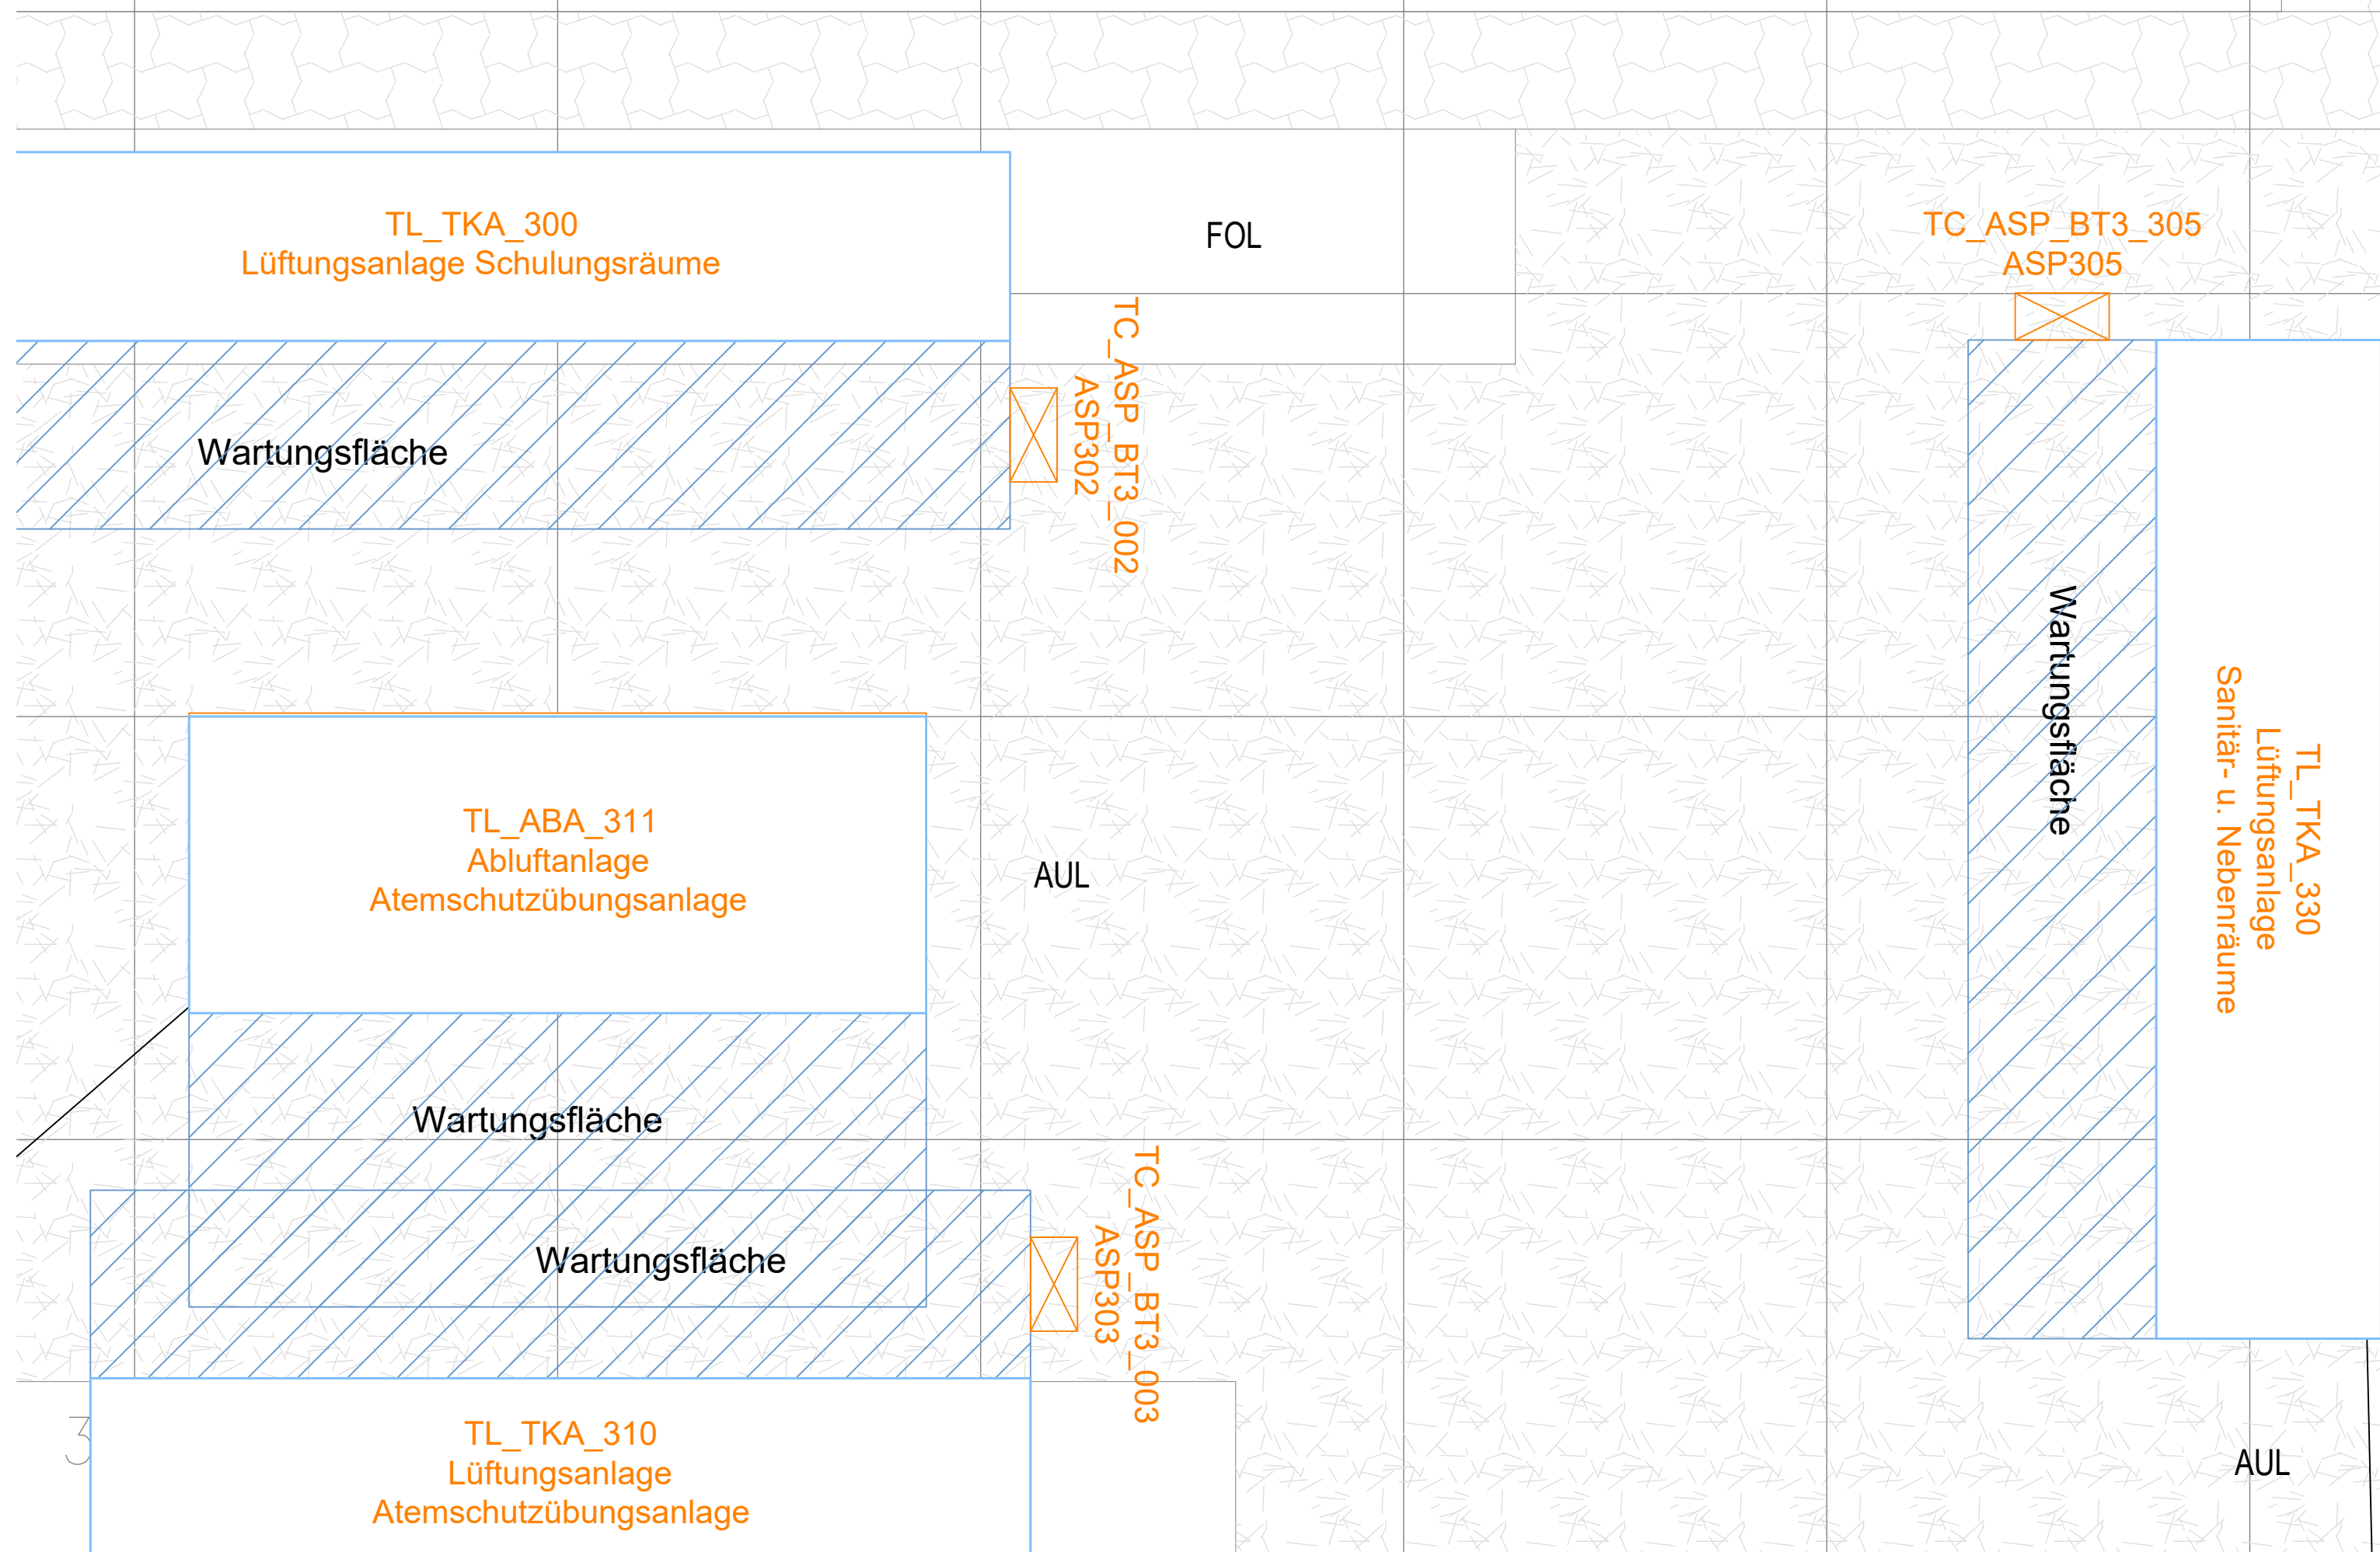

10 Atemschutzübungsanlage - wetterfest
ZUL/ABL 8.500m³/h
B= 1,55m H= 2,30m L= 8,0m
0,70m Sockel / Aufständering bauseits
Gewicht ca. 3.000 kg / 66 dB(A)

RLT 330 Sanitär- u. Nebenräume -
wetterfest
ZUL/ABL 12.400m³/h
B= 1,95m H= 2,30m L= 8,50m

7

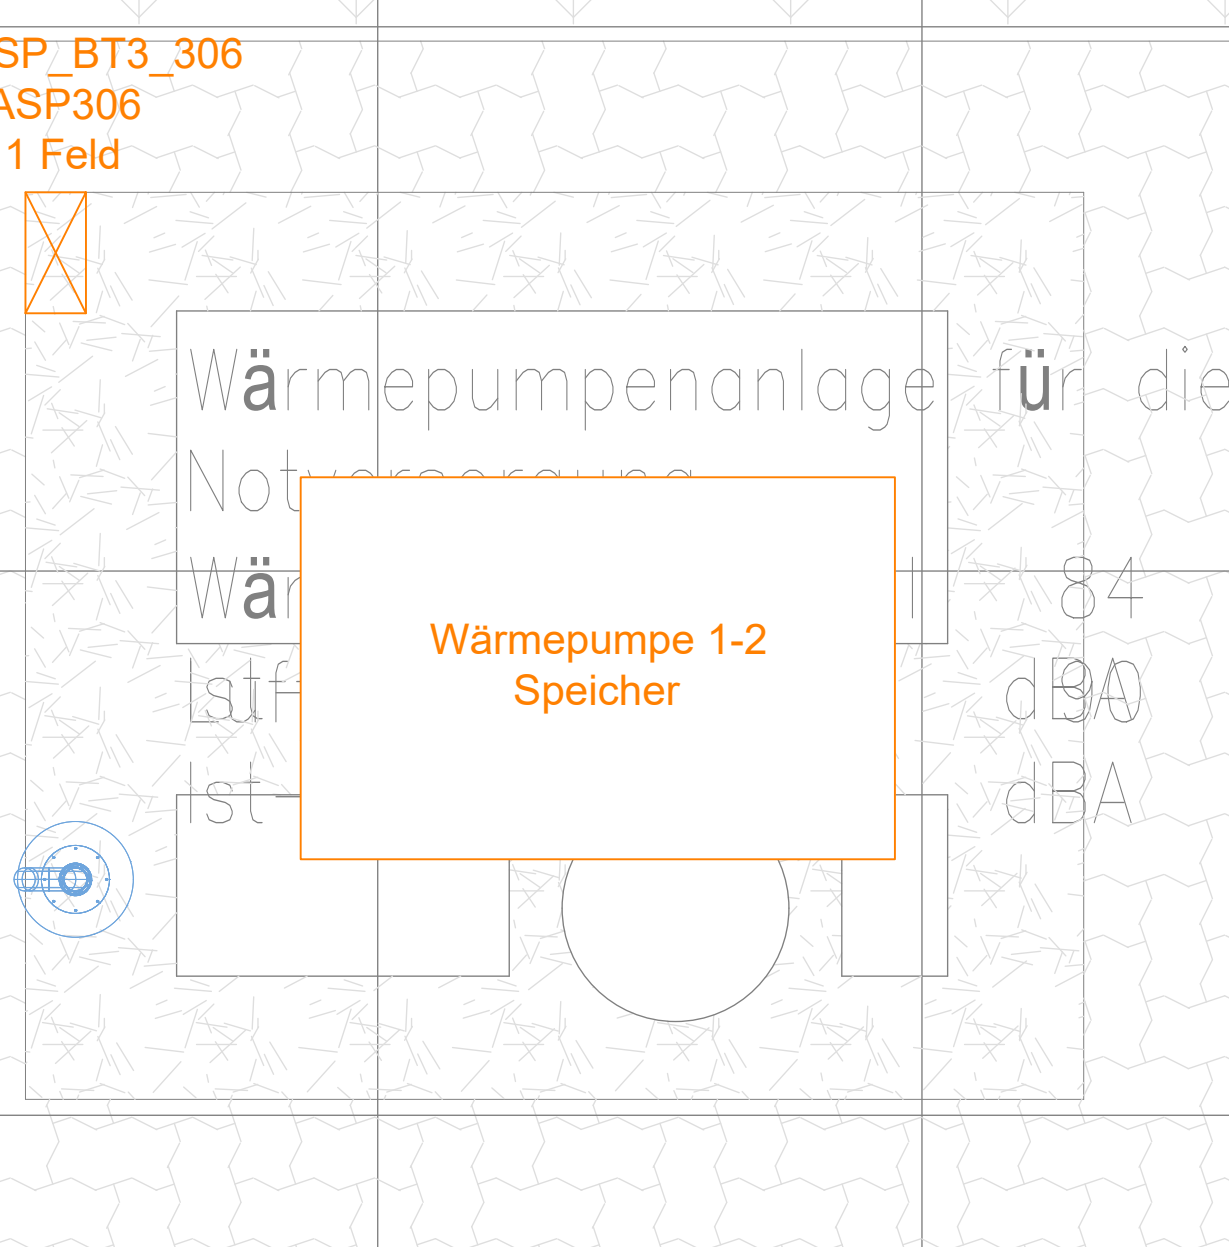

Attikaablauf als Hauptentwässerung;
Antikablauf als Notspeicher;
DN 70

Ventilator (ABA322)
Spüle

RLT 320 Küche / Nebenräume -
wetterfest
ZUL 19.000m³/h
ABL 10.000m³/h
B= 2,55m H= 3,20m L= 10,0m
zgl. 0,70m Sockel / Aufständering
bauseits
Gewicht ca. 6.800 kg / 58 dB(A)

B = 1,00m H = 2,20m
L = 8,00m je 60
dB(A)

Aufzugsschacht
(1,20 m x
1,20m) -
sturz sicher

RLT 321 Abluft Küche - wetterfest
ABL 9.100m³/h
B= 2,55m H= 2,50m L= 10,0m
zgl. 0,70m Sockel / Aufständering

Legende Gebäudeautomation:

- Temperaturfühler (Raum)
Mitte = OKFF 1,30m
Außenkante ca. 0,20m von der Türrahmenseitenkante
- Temperatur- / CO2-Fühler (Raum)
Mitte = OKFF 1,30m
Außenkante ca. 0,20m von der Türrahmenseitenkante
- Raumbediengerät + T
Mitte = OKFF 1,30m
Außenkante ca. 0,20m von der Türrahmenseitenkante
- Raumbediengerät + T+CO2
Mitte = OKFF 1,30m
Außenkante ca. 0,20m von der Türrahmenseitenkante
- Anlagenschalter Aus/Ein/Auto
Anlagenschalter Aus/1/2/3
- Signalleuchte
- Busanschlusskasten RA
Busanschlusskasten BSK


Legende bauseitiger TGA-Komponente mit GA-Schnittstelle:

- mot. Brandschutzklappe
- mot. Jalousieklappe
- Elektrothermischer
- variabler Volumenstromregler
- Fensterkontakt
- bauseitige ELT-Kabelrinne und Steigtrasse, verschiedene Größen
- Präsenz- und Bewegungsmelder

f
e
d
c
b
a

Index	Datum	Änderungsbeschreibung	gezeichnet	geprüft

Diese Zeichnung ist Eigentum der Architekten und darf ohne deren Zustimmung weder ganz noch teilweise kopiert, vervielfältigt, gewerblich genutzt oder Dritten bekannt gegeben werden.
Dieser Plan gilt nur in Verbindung mit den Plänen des Statikers, der Tragwerksplanung, der Fachplanung und der dazu gehörigen Pläne der Architekten.
Alle Maße sind in Ausführung zu prüfen und an Ort und Stelle zu kontrollieren. Maß- und Höhenangaben sind in diesem Plan und in der Ausführung mit den Architekten zu klären.
Die angegebenen Maße und Höhenangaben, Angaben von Tür-, Fenster- und Brandschutzklappen beziehen sich auf die Fertigabmessungen.

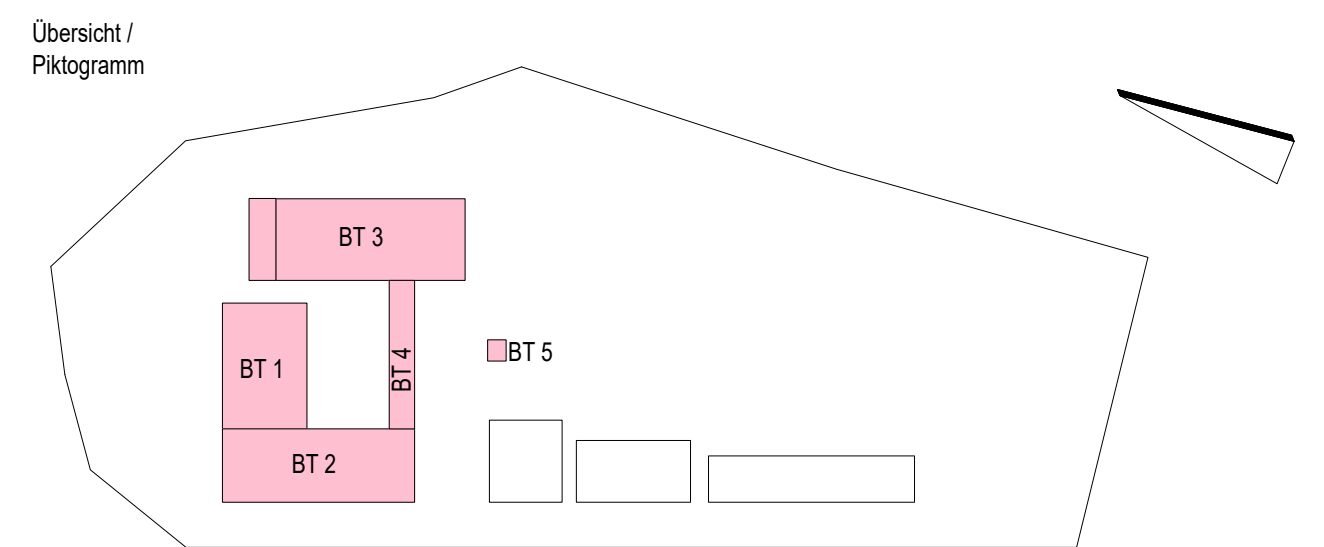

Bauherr: **LANDKREIS LUDWIGSLUST-PARCHIM RAUM FÜR ZUKUNFT**

Planung: **Inros Lackner SE**
Rosa-Luxemburg-Straße 16
19055 Rostock
Tel.: 0361-445 67 80, E-Mail: hochbauen@inros-lackner.de

Lagebezug: ETRS89 UTM Zone 33 Höhenbezug: 0,00 m ± + 35,35 m NHN

Leistungsphase: **Ausführungsplanung**

Vorhaben / Objekt: **Neubau Feuerwehr-Service-Zentrum LUP**
Feuerwehrtechnische Zentrale (FTZ) und Ausbildungszentrum für Brand- und Katastrophenschutz (AZBK)
An der K38 Nr. 1, 19006 Neustadt-Glewe

Planinhalt: **Gebäudeautomation Installationsplan**
Dach BT3 - Teil 2

Bestätigung Bauherr:	Kontrolle 1	
Bearbeiter: A.Frahm	Kontrolle 2	
gezeichnet: J.-M.Solzin	Maßstab	1:50
Plangrundlage	Datum	29.04.2026
Plancodierung	Index	Status
2023-0236	13 5 TC ZINS DA 0332	0 G