



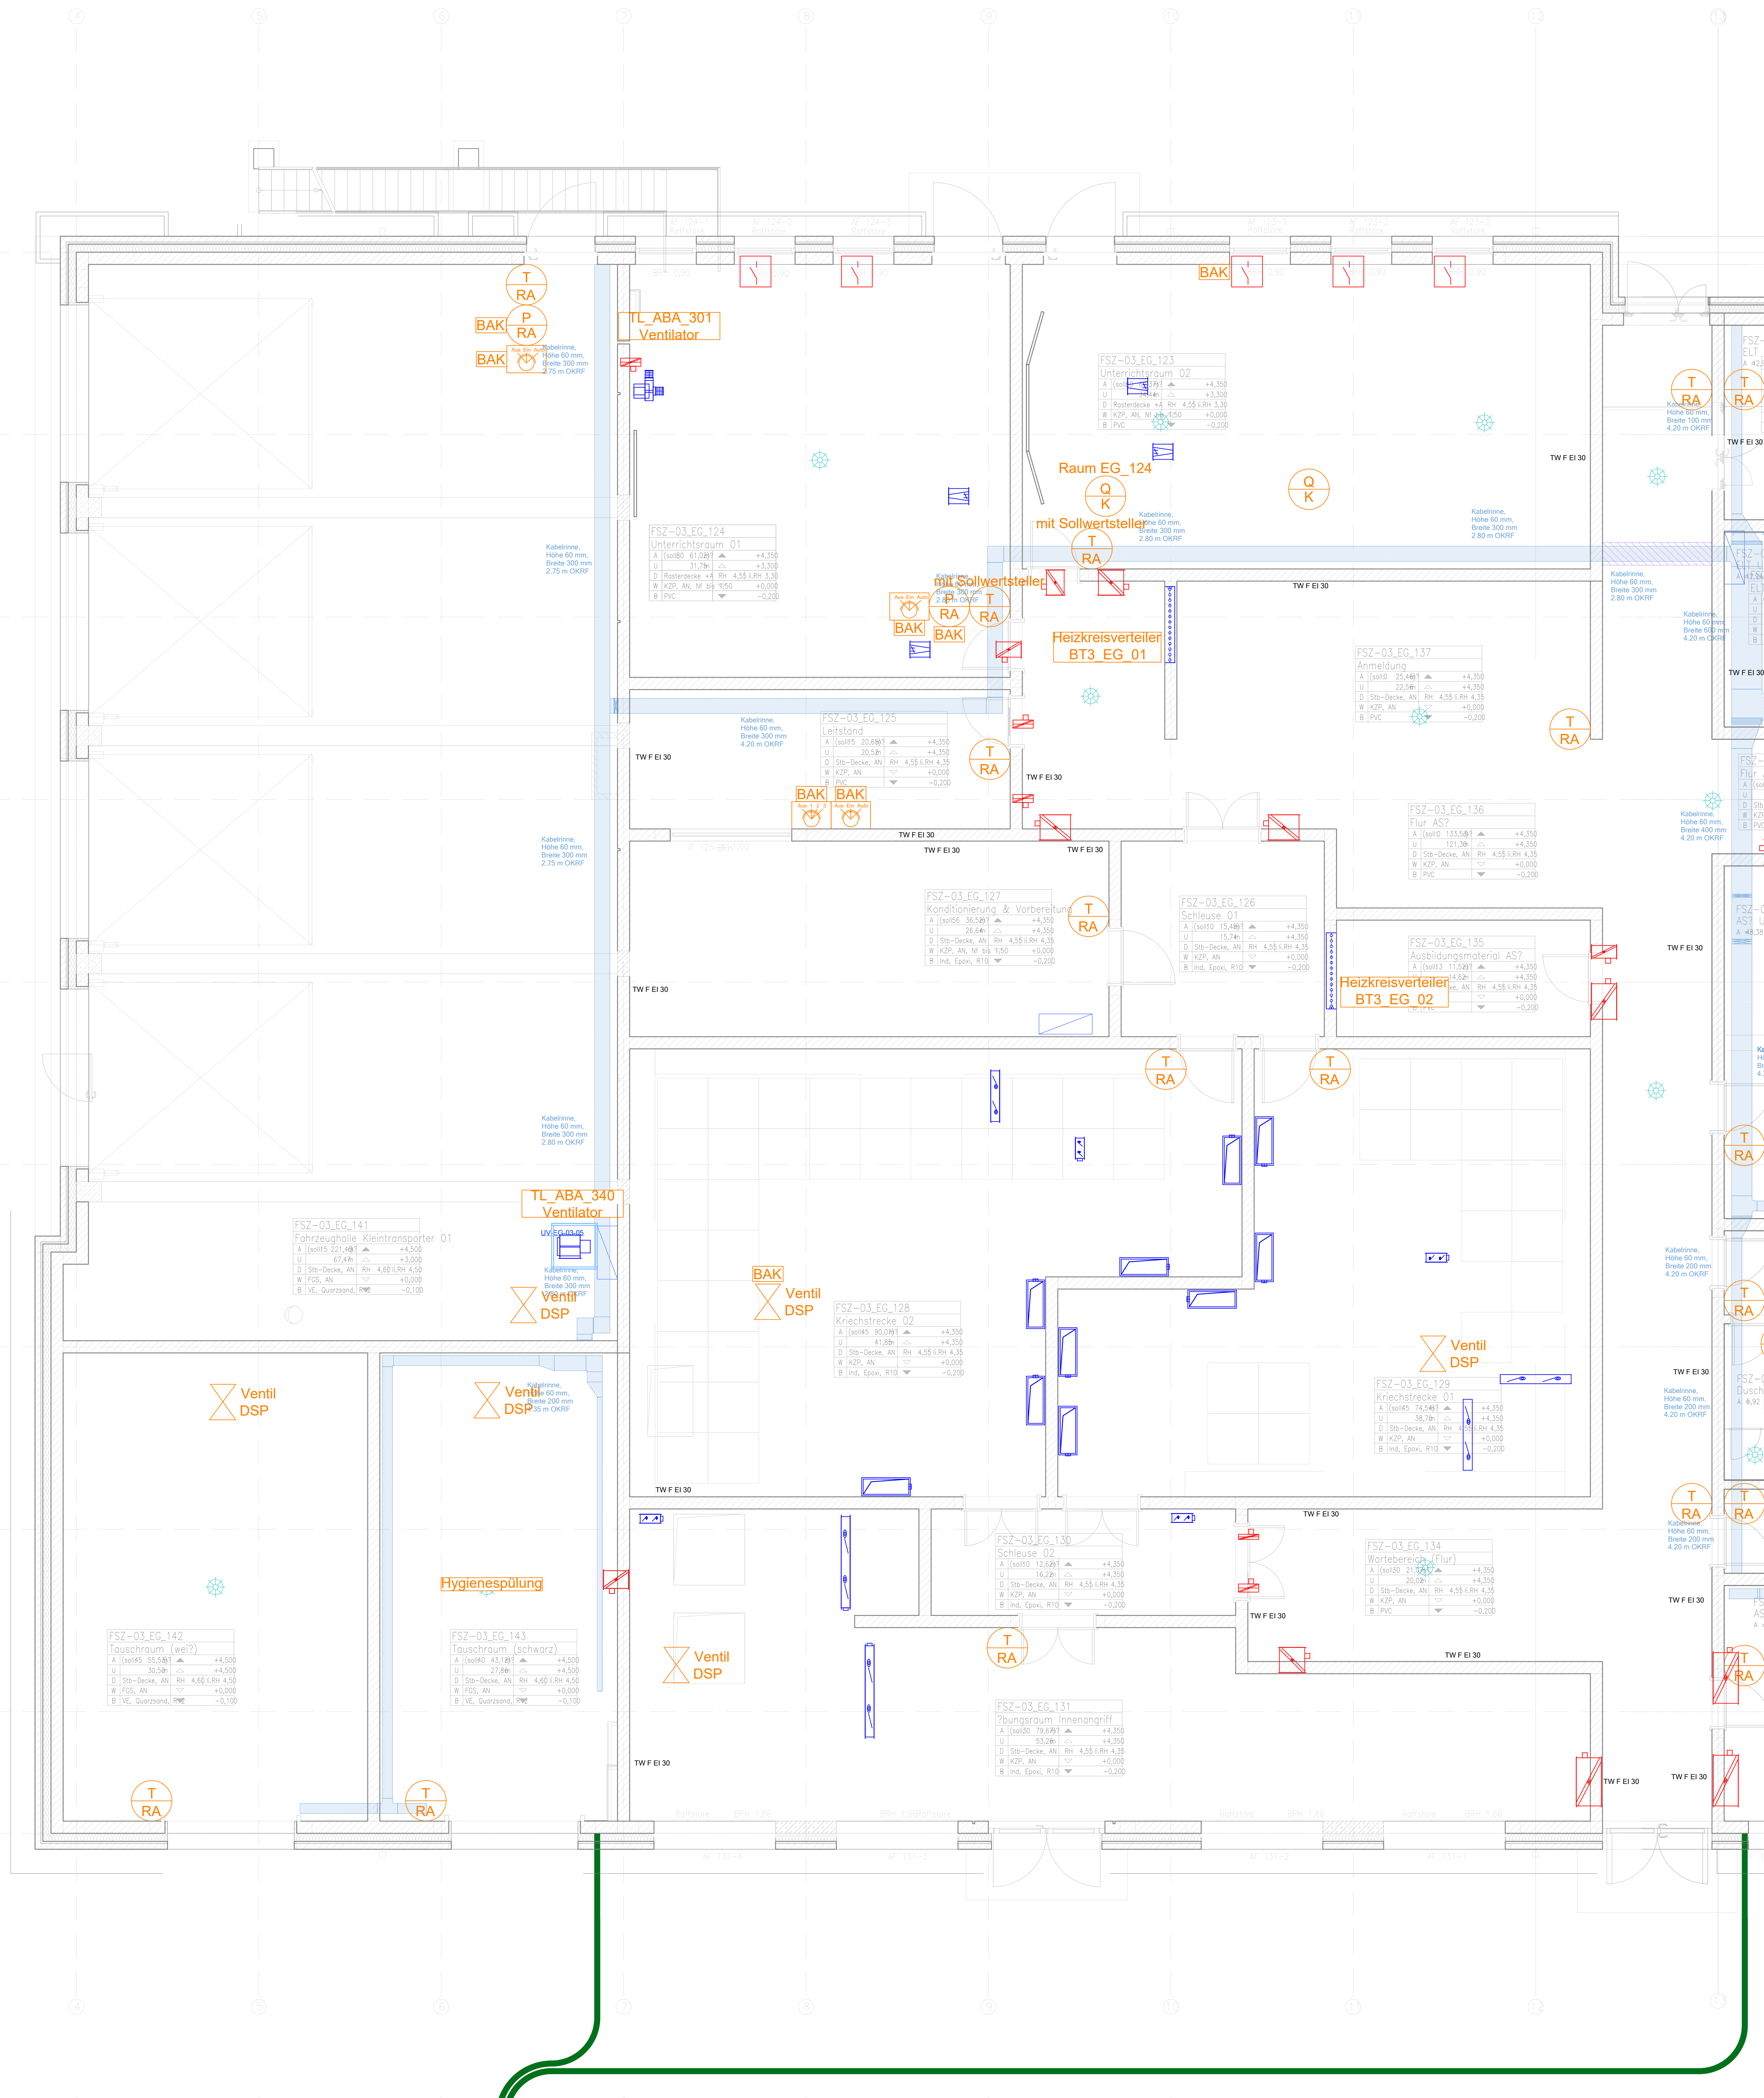

- Legende Gebäudeautomation:**
- Temperaturfühler (Raum)
Mitte = OKFF 1,30m
Außenkante ca. 0,20m von der Türnähmenseite
 - Temperatur- / CO₂-Fühler (Raum)
Mitte = OKFF 1,30m
Außenkante ca. 0,20m von der Türnähmenseite
 - Raumbediengerät + T
Mitte = OKFF 1,30m
Außenkante ca. 0,20m von der Türnähmenseite
 - Raumbediengerät + T+CO₂
Mitte = OKFF 1,30m
Außenkante ca. 0,20m von der Türnähmenseite
 - Anlagenschalter Aus/Ein/Auto
Anlagenschalter Aus/12/3
 - Signalleuchte
 - Busanschlusskasten RA
Busanschlusskasten BSK

- Legende bauseitiger TGA-Komponente mit GA-Schnittstelle:**
- mot. Brandschutzklappe
 - mot. Jalousieklappe
 - Elektroflurheizer
 - variabler Volumenstromregler
 - Fensterkontakt
 - bauseitige ELT-Kabelrinne und Steigtrasse, verschiedene Größen
 - Präsenz- und Bewegungsmelder
- f
e
d
c
b
a
- Index Datum Änderungsbeschreibung gezeichnet geprüft

Diese Zeichnung ist Eigentum der Architekten und darf ohne deren Zustimmung weder ganz noch teilweise kopiert, vervielfältigt, gewertet, genutzt oder Dritten bekannt gegeben werden.
Diese Planung ist in Verbindung mit den Plänen des Statikers, der Tragwerksplanung, der Fachplanung und der Bauabfertigung zu verstehen.
Alle Maße sind in Ausführung zu verstehen und sind mit den Bauteilen zu vergleichen. Maß- und Höhenangaben sind in dieser Planung und in der Ausführung mit den Abständen zu verstehen.
Die angegebenen Maße und Höhenangaben sind in der Ausführung zu verstehen.

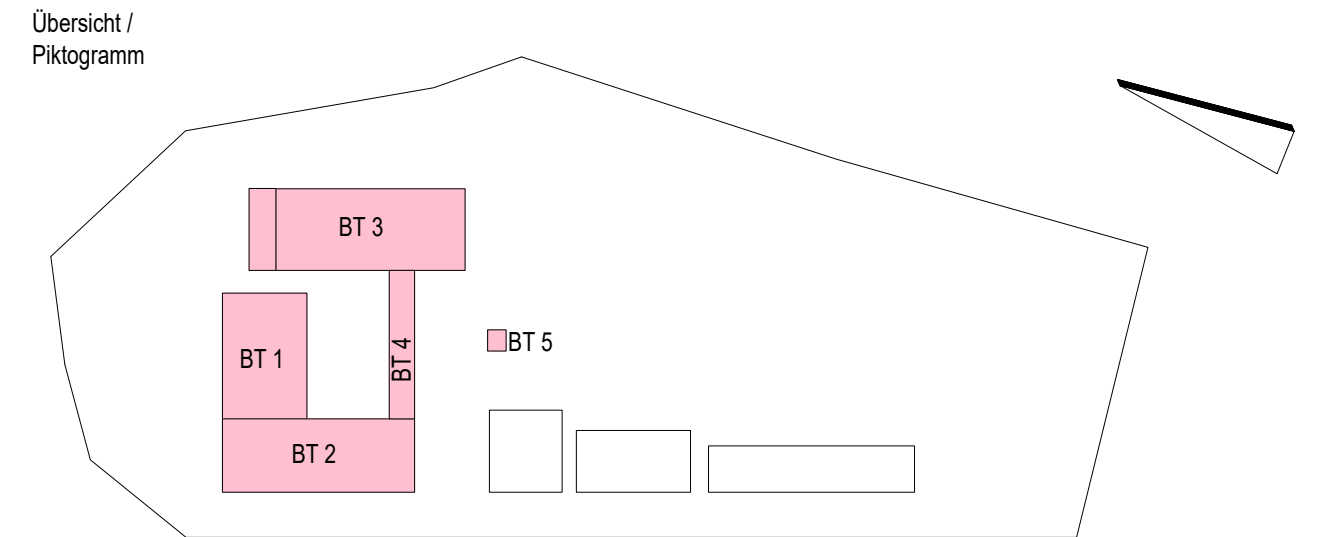

Bauherr: **LANDKREIS LUDWIGSLUST-PARCHIM**
RAUM FÜR ZUKUNFT

Planung: **Inros Lackner SE**
Rosa-Luxemburg-Straße 16
10005 Rostock
Tel.: 0361-445 87 80, E-Mail: hochbauen@inros-lackner.de

Lagebezug: ETRS89 UTM Zone 33 Höhenbezug: 0,00 m ± + 35,35 m NHN
Leistungsphase: Ausführung

Vorhaben / Objekt: **Neubau Feuerwehr-Service-Zentrum LUP**
Feuerwehrtechnische Zentrale (FTZ) und Ausbildungszentrum für Brand- und Katastrophenschutz (AZBK)
An der K30 Nr. 1, 19000 Neustadt-Glewe

Planinhalt: **Gebäudeautomation Installationsplan**
Erdgeschoss BT3 - Teil 1

Bestätigung Bauherr:	Kontrolle 1	
Bearbeiter: A.Frahm	Kontrolle 2	
gezeichnet: J.-M.Solzin	Maßstab: 1:50	
Plangrundlage:	Datum: 29.04.2026	
Plancodierung:	Index: Status:	
2023-0236	13 5 TC ZINS EG 0311	0 G