


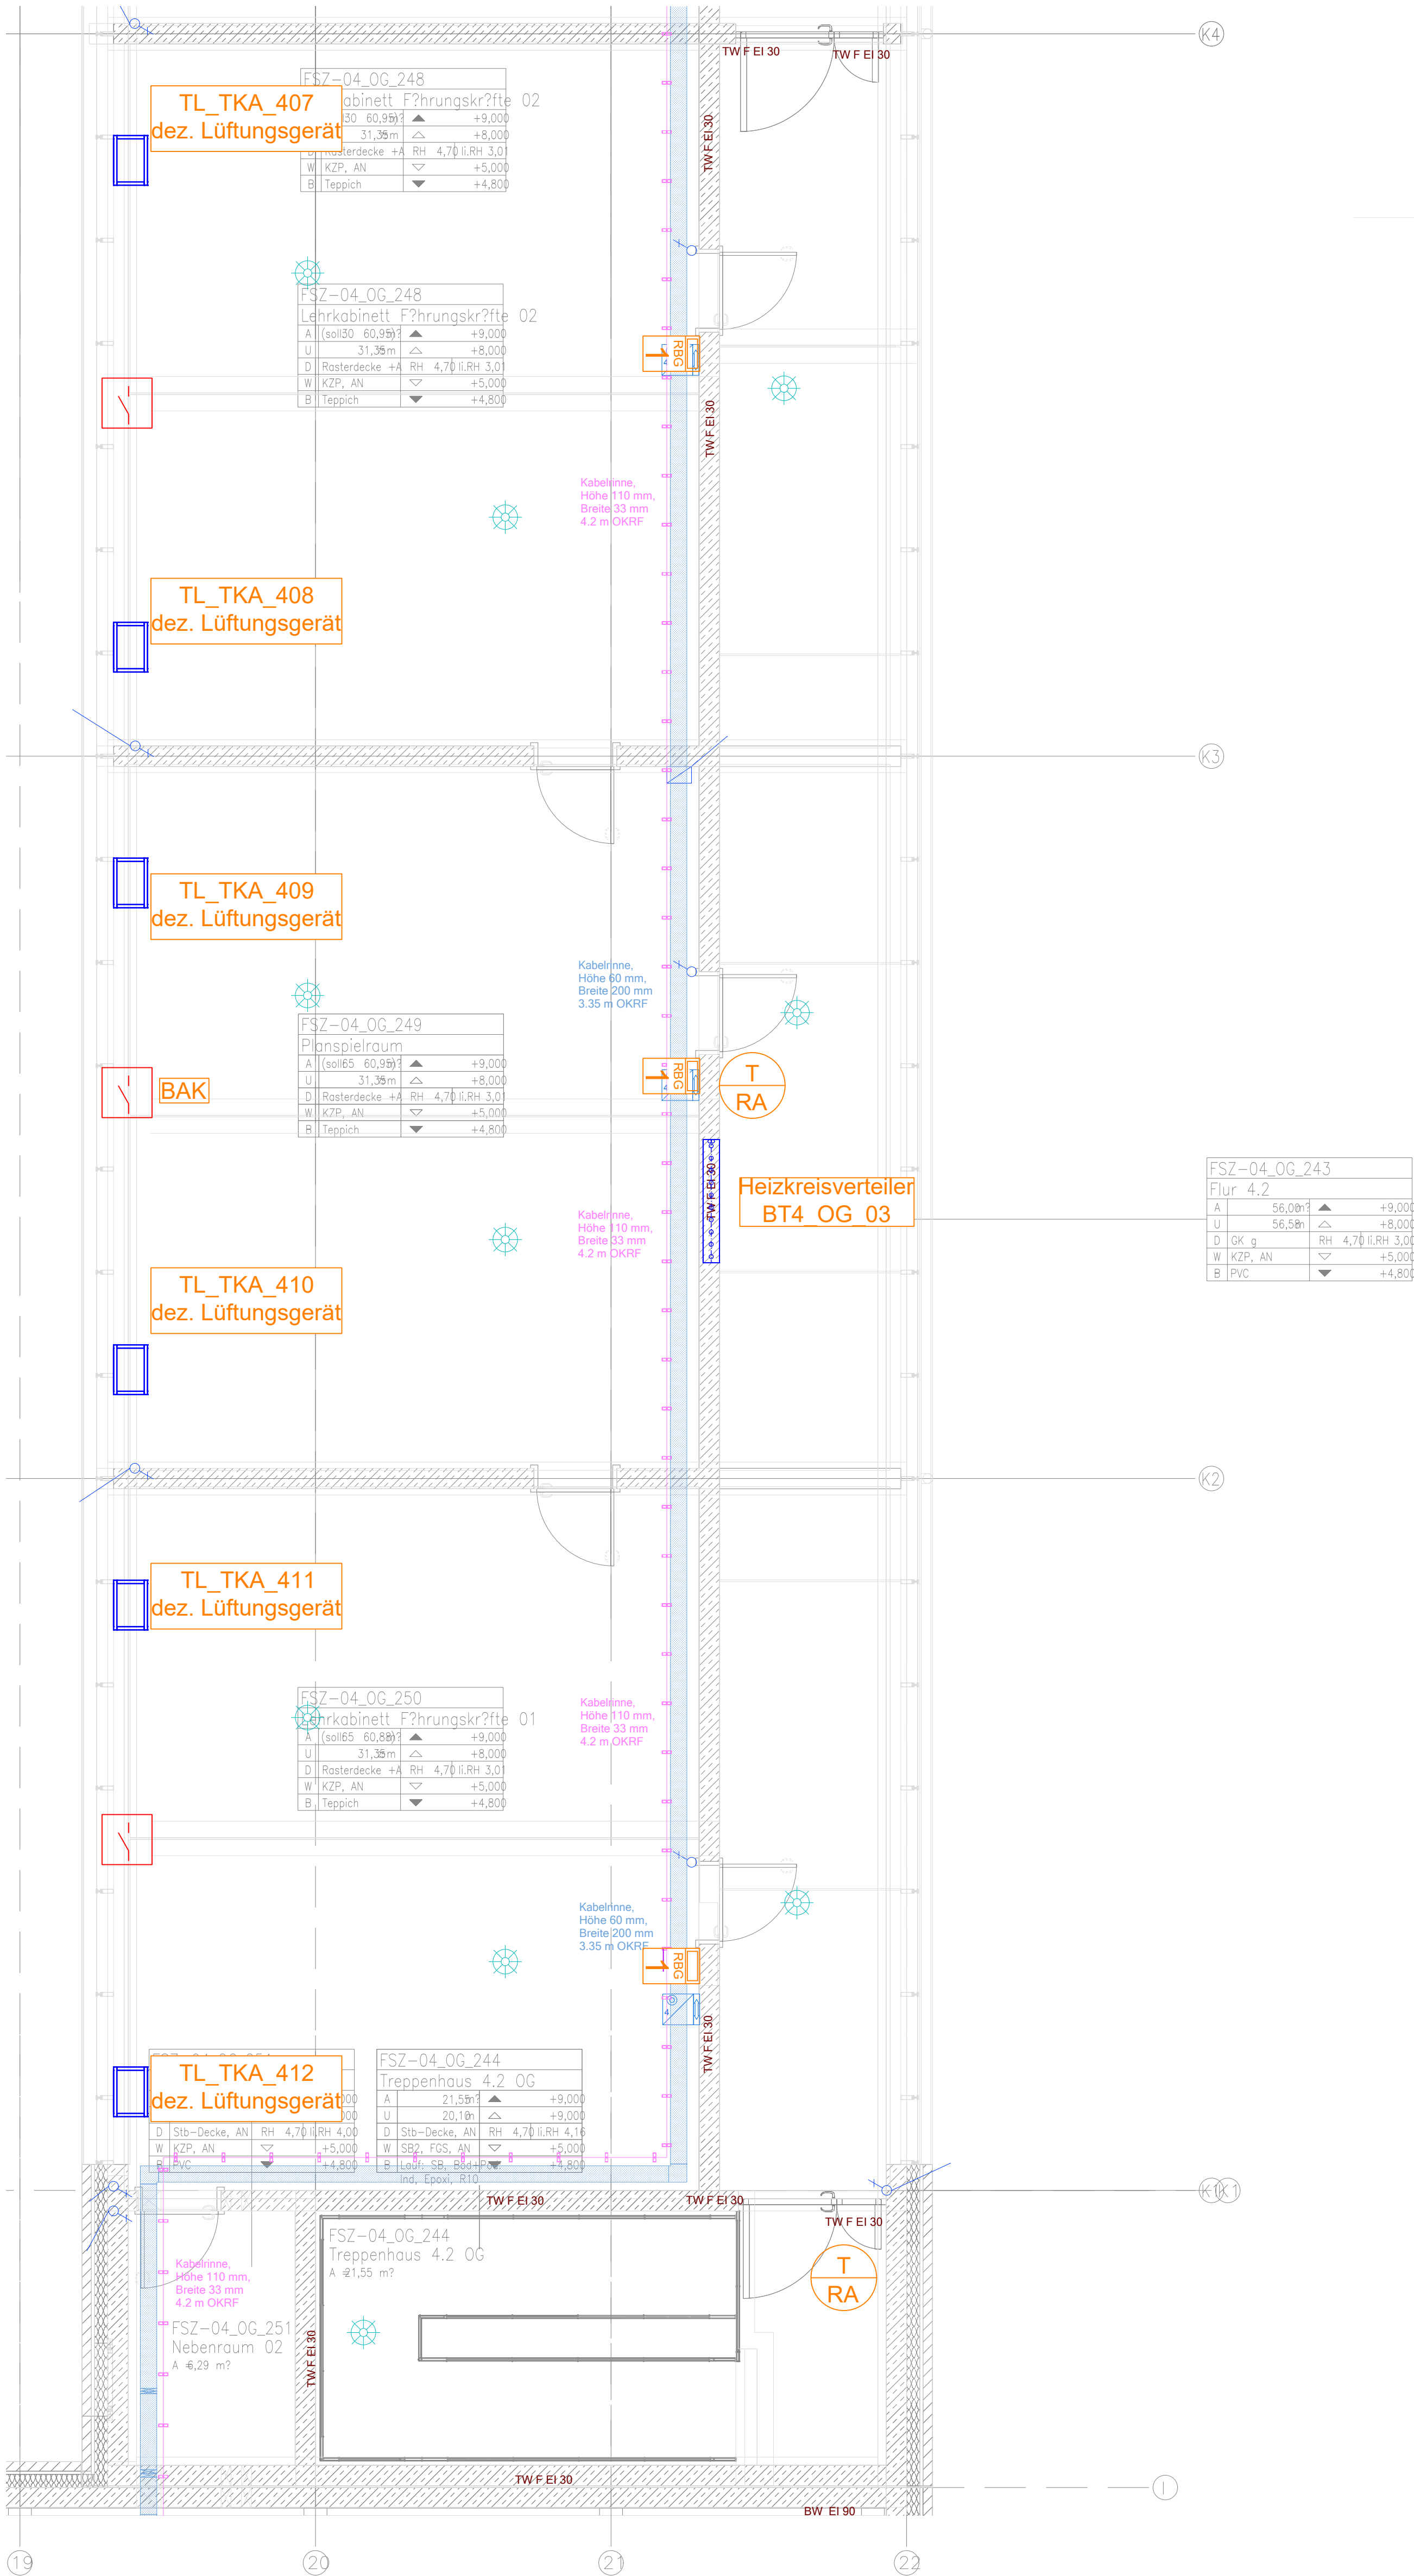

Legende Gebäudeautomation:

Temperaturfühler (Raum)
Mitte = OKFF 1,30m
Außenkante ca. 0,20m von der Türrahmenaußenkante

Temperatur- / CO2-Fühler (Raum)
Mitte = OKFF 1,30m
Außenkante ca. 0,20m von der Türrahmenaußenkante

Raumbediengerät +T
Mitte = OKFF 1,30m
Außenkante ca. 0,20m von der Türrahmenaußenkante

Raumbediengerät +T+CO2
Mitte = OKFF 1,30m
Außenkante ca. 0,20m von der Türrahmenaußenkante

Anlagenschalter Aus/Ein/Auto

Anlagenschalter Aus/1/2/3

Signalleuchte

Busanschlusskasten RA

Busanschlusskasten BSK

Legende bauseitiger TGA-Komponente mit GA-Schnittstelle:

mot. Brandschutzklappe

mot. Jalousieklappe

Elektrolüfterhitzer


variabler Volumenstromregler

Fensterkontakt

bauseitige ELT-Kabelrinne und Steigtrasse, verschiedene Größen

Präsenz- und Bewegungsmelder

Diese Zeichnung ist Eigentum der Architekten und darf ohne deren Zustimmung weder ganz noch teilweise kopiert, vervielfältigt, gewerlich genutzt oder Dritten überlassen werden.
Dieser Plan gilt nur in Verbindung mit den Plänen des Statikers, der Projektierungsweise, der Fachpläne und den dazu gehörigen Plänen der Architekten.
Die in den Plänen eingezeichneten technischen Ausstattungen, Ausschreibungen, Schächte, Kanäle und Treppen wurden von den Projektierenden geprüft und für richtig befunden.
Alle Maße sind vor Ausführung zu prüfen und an Ort und Stelle zu nehmen und zu kontrollieren. Maß- und Inhaltsdifferenzen in diesen Plänen sind vor der Ausführung mit den Architekten zu klären.
Die angegebenen Maße sind Rohbaumaße. Angaben von Tür-, Fenster- und Brüstungshöhen beziehen sich auf den Fertigfußboden.

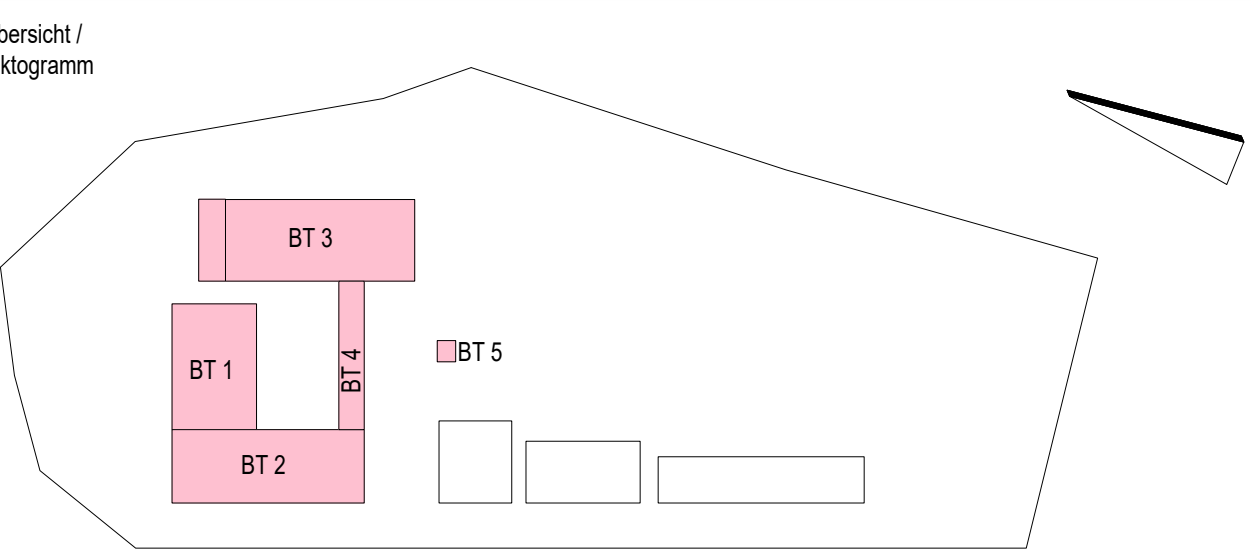

**LANDKREIS
LUDWIGSLUST-PARCHIM**
RAUM FÜR ZUKUNFT

Planung
Inros Lackner SE
Rosa-Luxemburg-Straße 16
18055 Rostock
Tel.: 0381-45 67 80, E-Mail: hochbauten@inros-lackner.de

Lagebezug: ETRS89 UTM Zone 33 Höhenbezug: 0.00 m ± 35,35 m NHN

Leistungsphase	Ausführungsplanung		
Vorhaben / Objekt	Neubau Feuerwehr-Service-Zentrum LUP Feuerwehrtechnische Zentrale (FTZ) und Ausbildungszentrum für Brand- und Katsatrophenschutz (AZBK) An der K38 Nr.1, 19306 Neustadt-Glewe		
Planinhalt	Gebäudeautomation Installationsplan Obergeschoss BT4 - Teil 2		
Bestätigung Bauherr		Kontrolle 1	
Bearbeiter	A.Frahm	Kontrolle 2	
gezeichnet	J-M.Solzin	Maßstab	1:50
Plangrundlage		Datum	29.04.2026
Plancodierung		Index	Status
2023-0236	14 5 TC ZINS 01 0412	0	G